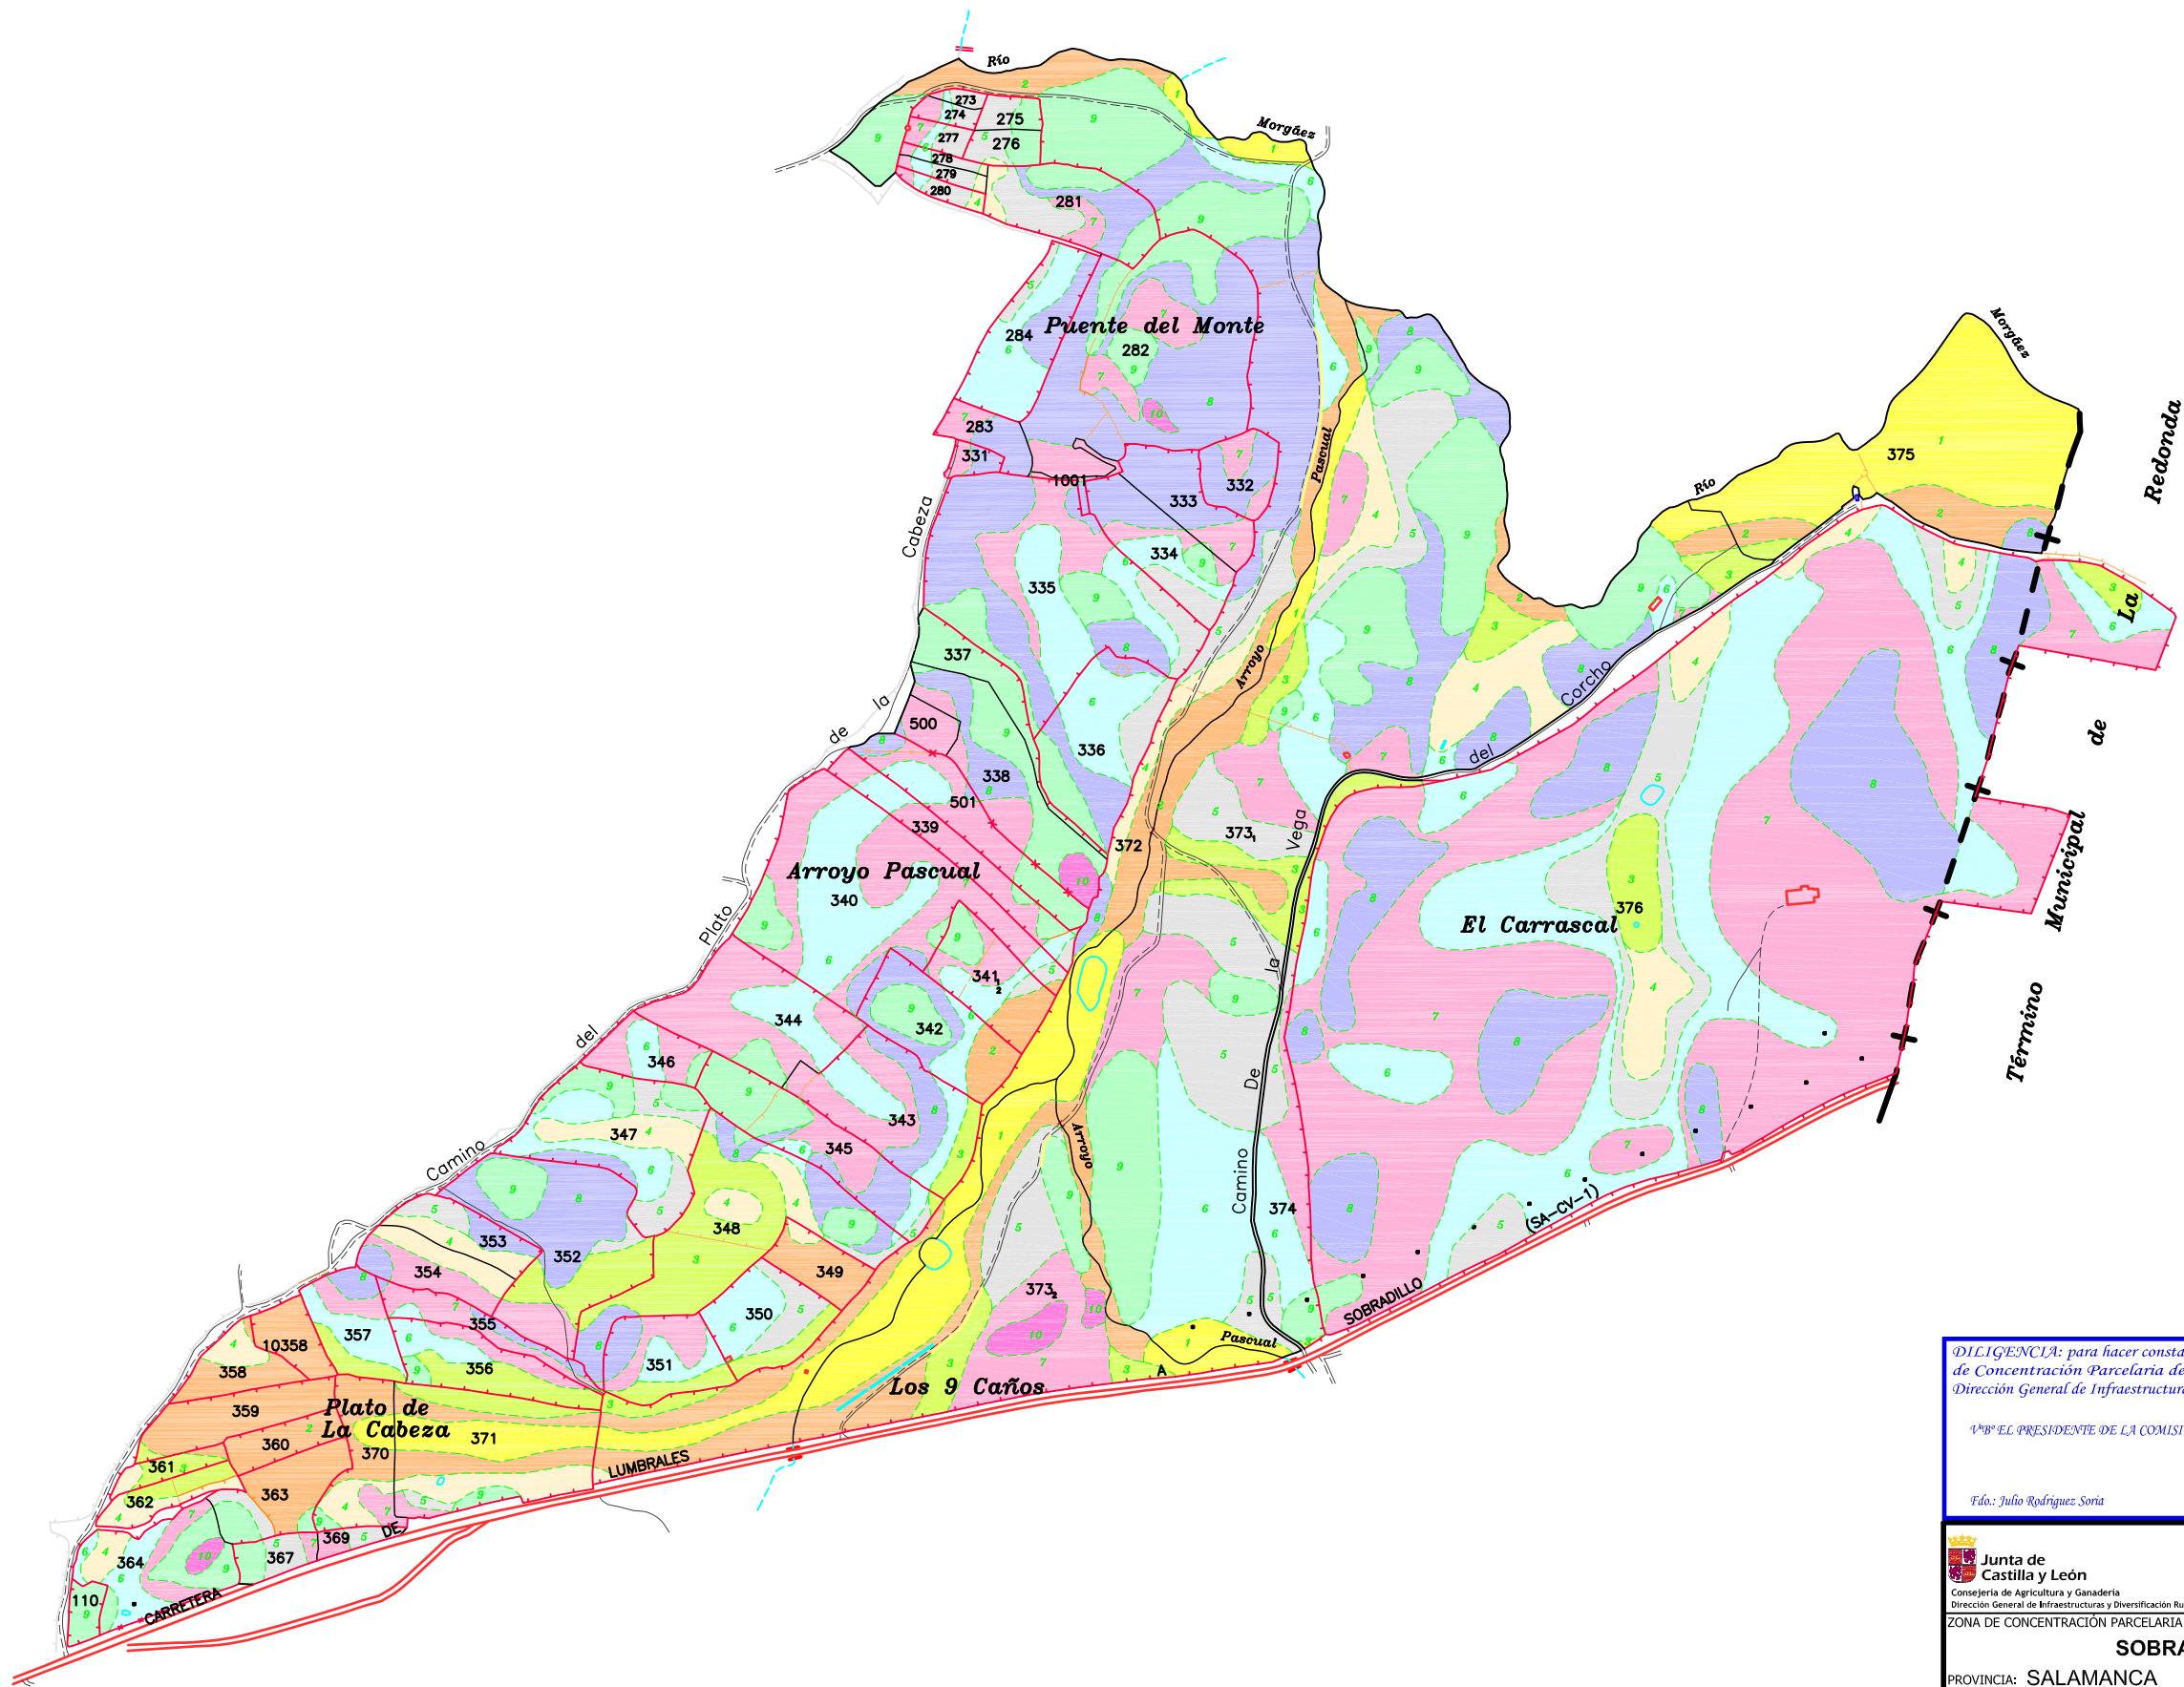


GAMA DE COLORES DE LAS DIFERENTES CLASES DE SUELO

1	6
2	7
3	8
4	9
5	10
Rx	

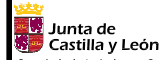

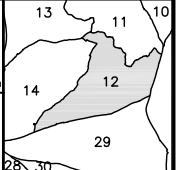



DILIGENCIA: para hacer constar que el presente plano corresponde a las Bases Definitivas de Concentración Parcelaria de la zona de Sobradillo (Salamanca) aprobadas por la Dirección General de Infraestructuras y Diversificación Rural por Resolución de

1º EL PRESIDENTE DE LA COMISIÓN LOCAL      EL SECRETARIO DE LA COMISIÓN LOCAL

Fdo: Julio Rodríguez Soría

Fdo: Mª del Pilar Sánchez Gay

 Junta de Castilla y León Consejería de Agricultura y Ganadería Dirección General de Infraestructuras y Diversificación Rural	 INSTITUTO TECNOLÓGICO AGRARIO Junta de Castilla y León Consejería de Agricultura y Ganadería	
Observaciones:		 Polígono nº: <b>12</b>
Autor: JESUS MIGUEL RAMOS CANO	Vº. Bº: JOSE LUIS NUÑO ARRANZ	