


GAMA DE COLORES DE LAS DIFERENTES CLASES DE SUELO

1	6
2	7
3	8
4	9
5	10
Rz	

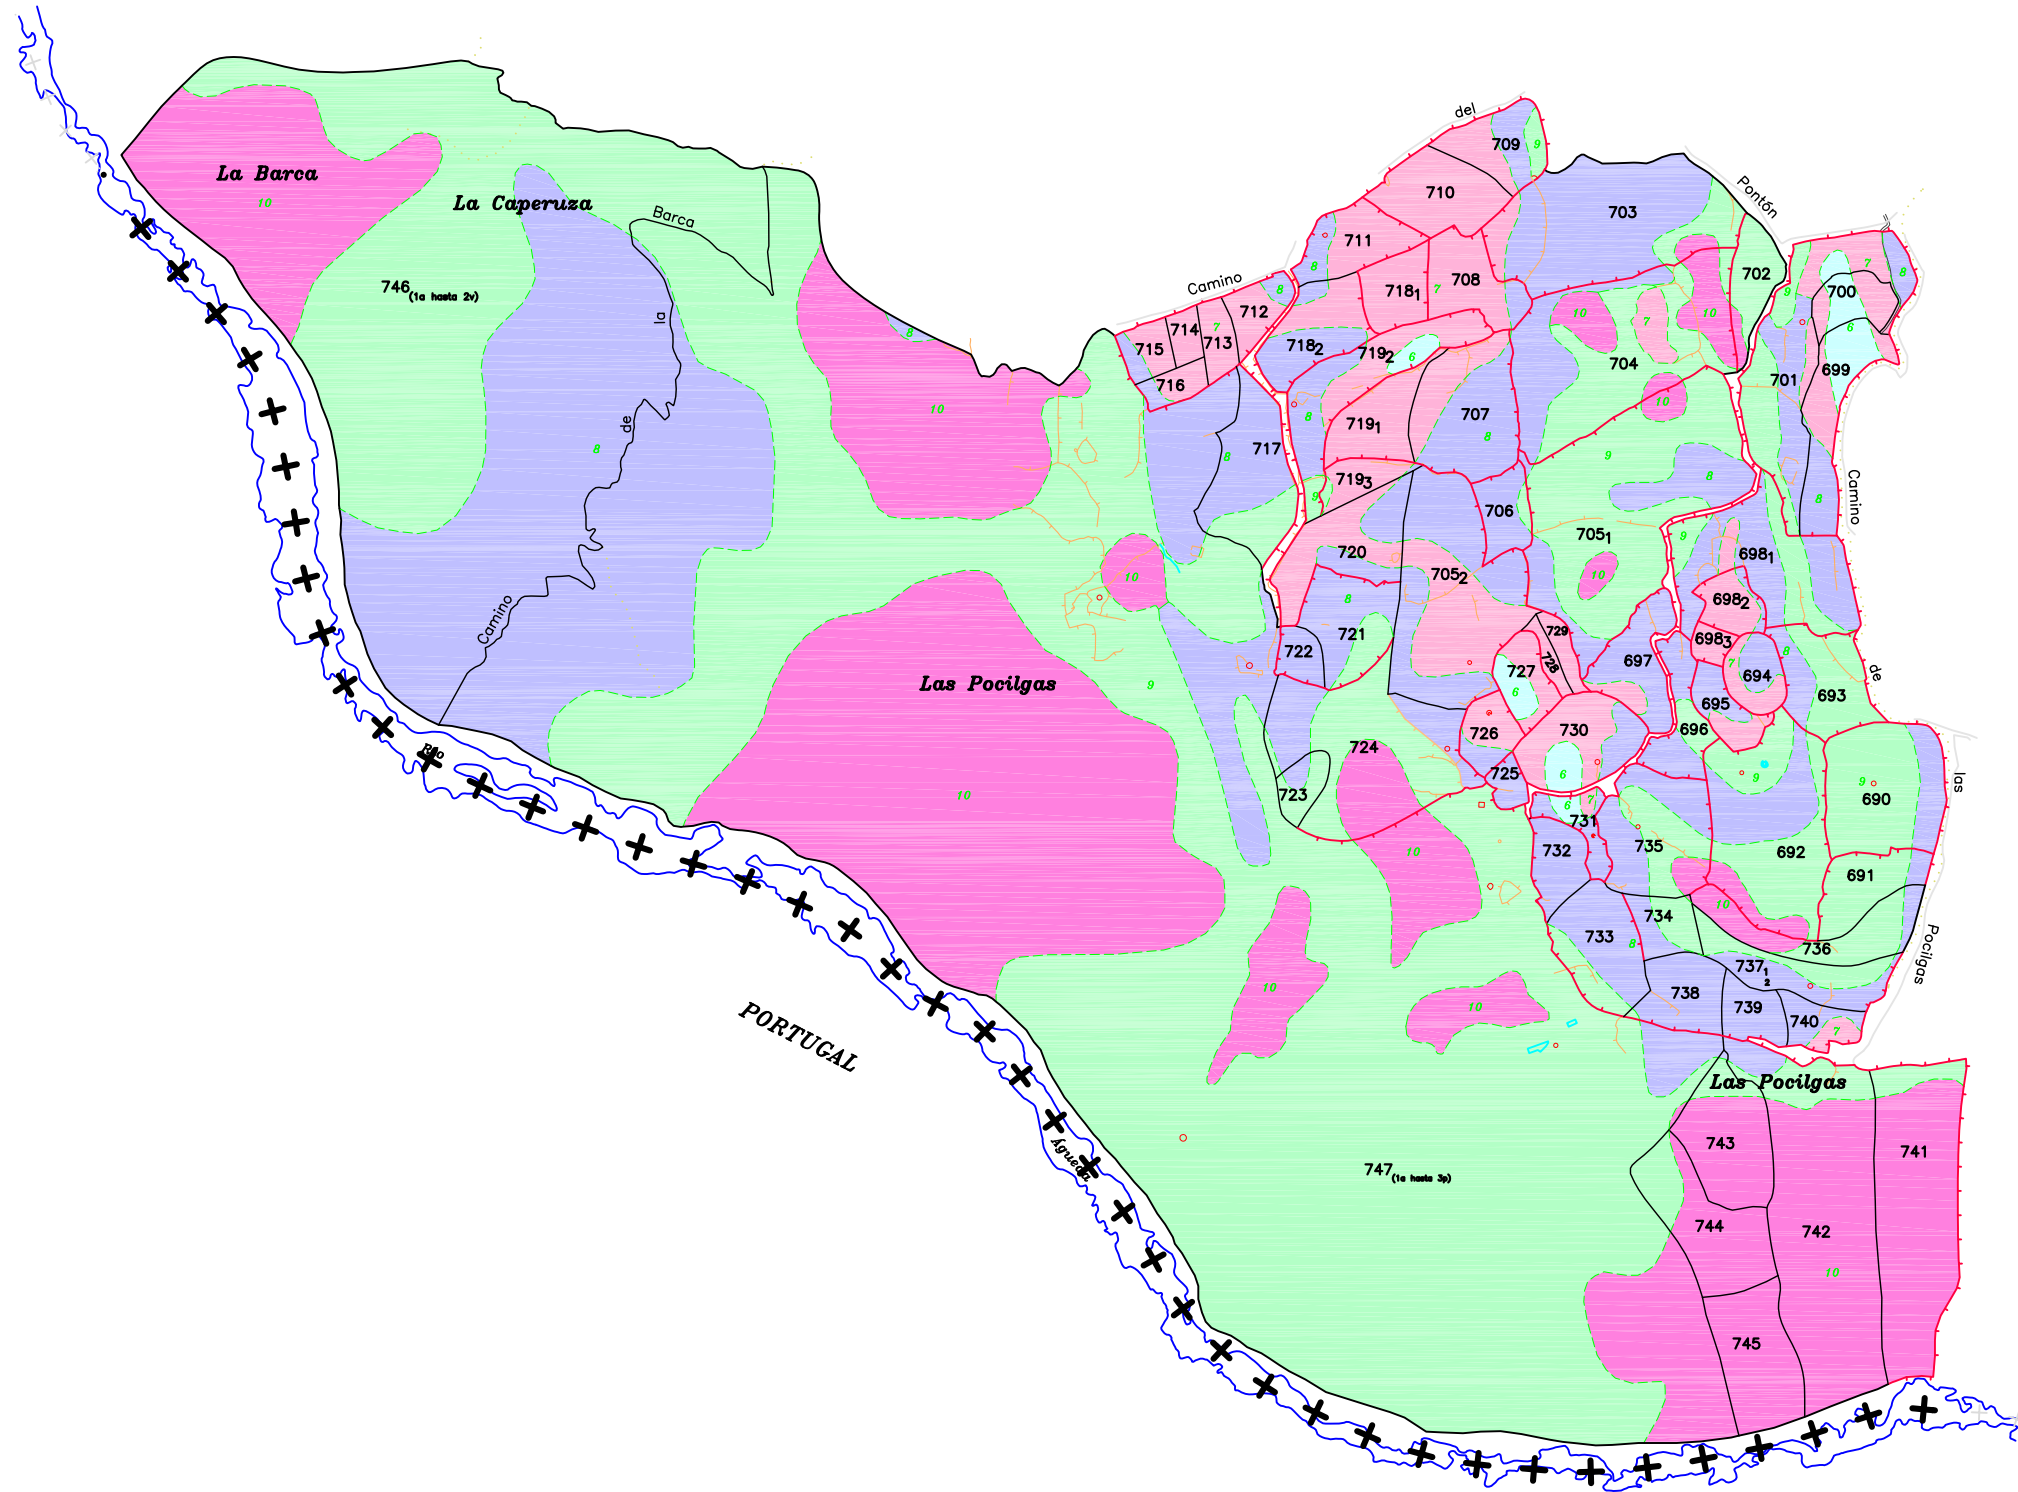

DILIGENCIA: para hacer constar que el presente plano corresponde a las Bases Definitivas de Concentración Parcelaria de la zona de Sobradillo (Salamanca) aprobadas por la Dirección General de Infraestructuras y Diversificación Rural por Resolución de

1.º EL PRESIDENTE DE LA COMISIÓN LOCAL EL SECRETARIO DE LA COMISIÓN LOCAL

Fdo.: Julio Rodríguez Soría

Fdo.: M.ª del Pilar Sánchez Gay

 <p>Junta de Castilla y León Consejería de Agricultura y Ganadería Dirección General de Infraestructuras y Diversificación Rural</p>	 <p>INSTITUTO TECNOLÓGICO AGRARIO Junta de Castilla y León Consejería de Agricultura y Ganadería</p>	
--	--	---

ZONA DE CONCENTRACIÓN PARCELARIA: **SOBRADILLO**
PROVINCIA: SALAMANCA

FASE: **BASES DEFINITIVAS**

Observaciones:

Autor: JESUS MIGUEL RAMOS CANO V.º, B.º: JOSE LUIS NUÑO ARRANZ Escala: 1/3000

TÉCNICO DE LA U.T. DE SALAMANCA DEL ITACYL JEFE DE LA UNIDAD TERRITORIAL DEL ITACYL Fecha: Diciembre 2009



Polígono nº: **24**