
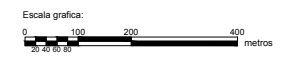


GAMA DE COLORES DE LAS DIFERENTES CLASES DE SUELO			
1	2	3	4
5	6	Ex	

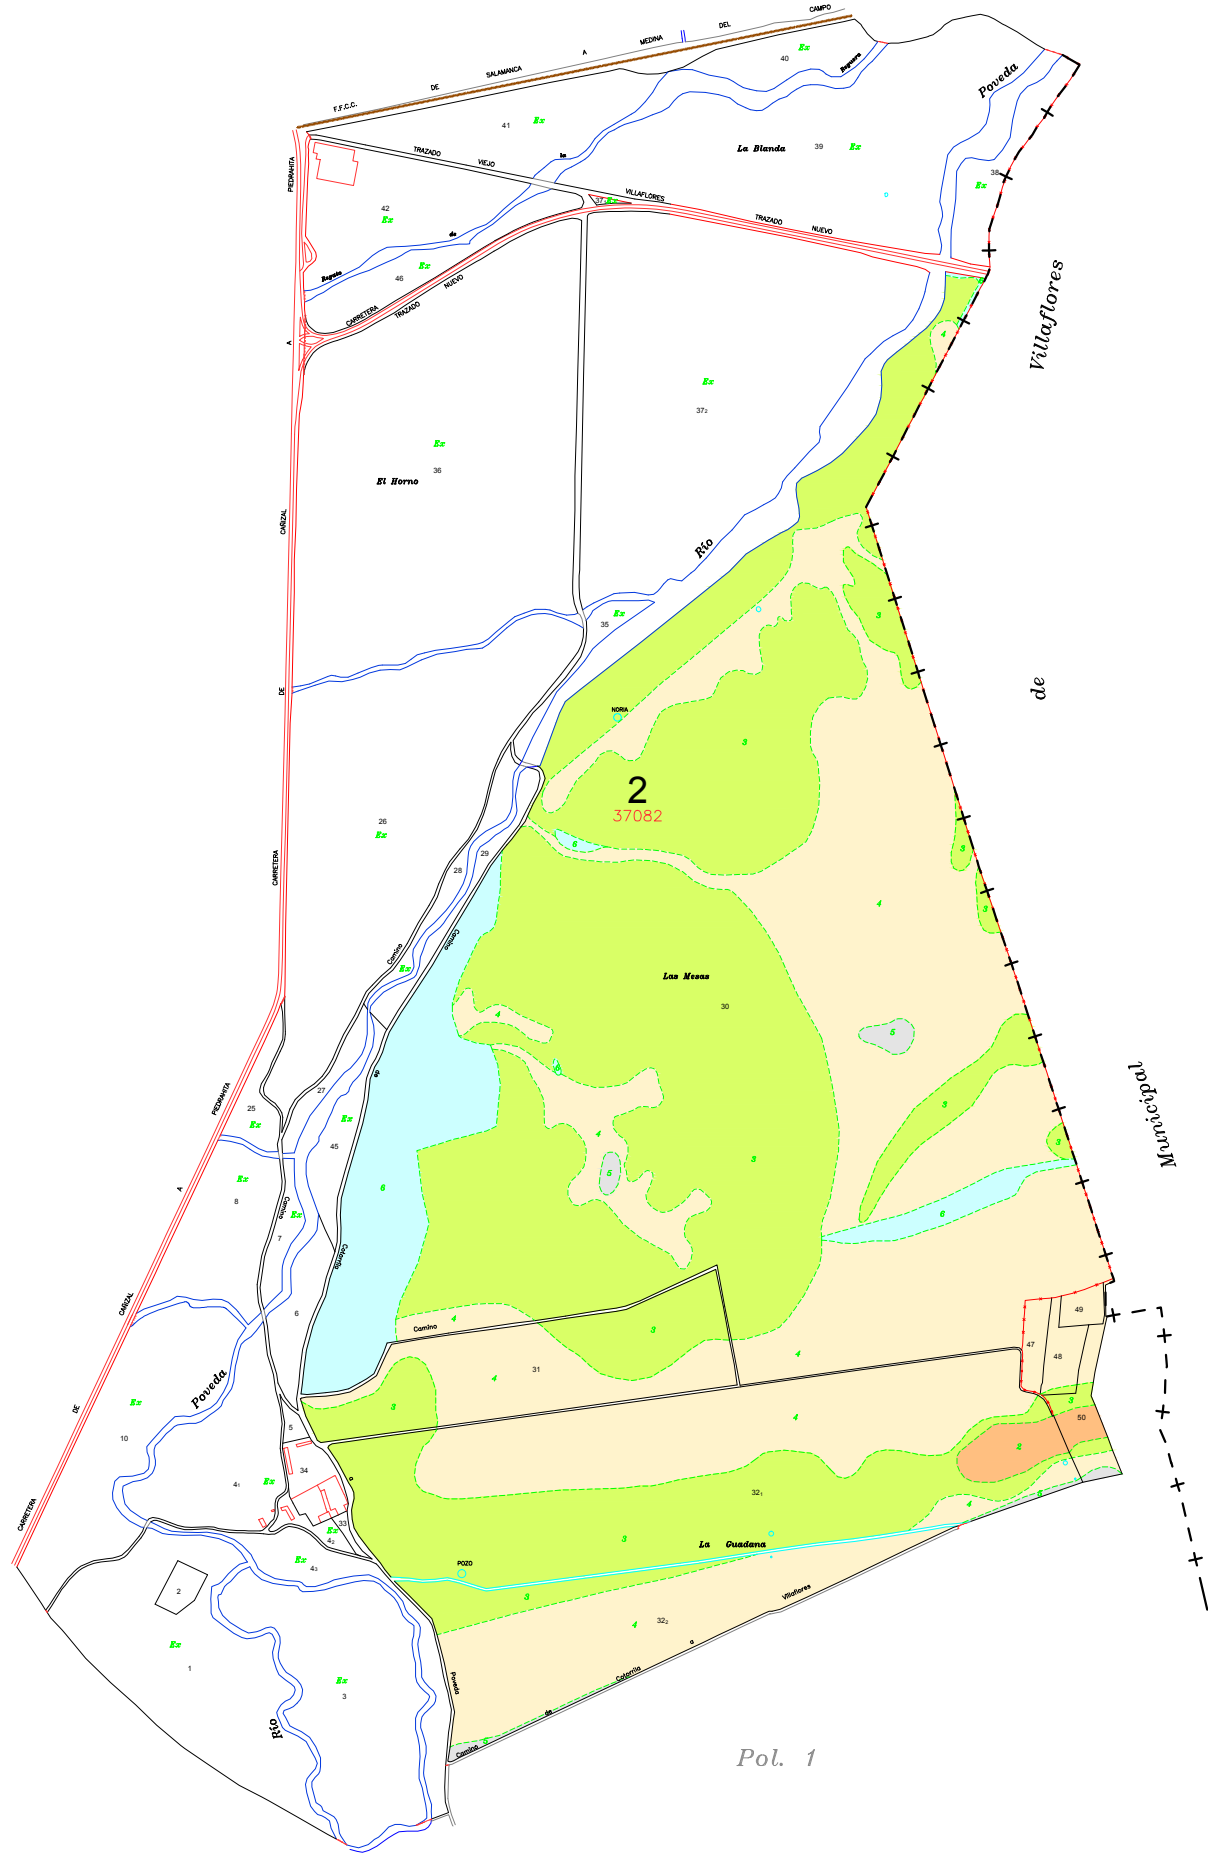

DECLARACION: para hacer constar que el presente plano corresponde a las Bases Definitivas de Concentración Parcelaria de la zona regable de La Armuña 1ª Fase (Salamanca) aprobadas por la Dirección General de Producción Agropecuaria e Infraestructuras Agrarias por Resolución de 8 de Junio de 2017.

1ªº LA PRESIDENTA DE LA COMISIÓN LOCAL LA SECRETARIA DE LA COMISIÓN LOCAL
 Fdo: Dª Carmen Mirandá Salvador Fdo: Mª del Pilar Sánchez Gey

<p>Junta de Castilla y León Consejería de Agricultura y Ganadería Dirección General de Producción Agropecuaria e Infraestructuras Agrarias</p>	<p>INSTITUTO TECNOLÓGICO AGRARIO</p>	
CONCENTRACION PARCELARIA DE: ZONA REGABLE DE LA ARMUÑA, 1ª FASE ZONA 2: CANTALPINO PROVINCIA: SALAMANCA		
FASE: BASES DEFINITIVAS		
Observaciones:		
Autor: ANTONIO AZNAR MARTINEZ	VP.BP: JOSE LUIS NUÑO ARRANZ	Escala: 1/5.000 BO AB
TÉCNICO DE LA U.T. DE SALAMANCA DEL ITACYL	JEFE DE LA UNIDAD TERRITORIAL DEL ITACYL	Fecha: JUNIO 2017