


GAMA DE COLORES DE LAS DIFERENTES CLASES DE SUELO

1	5
2	6
3	Ex
4	

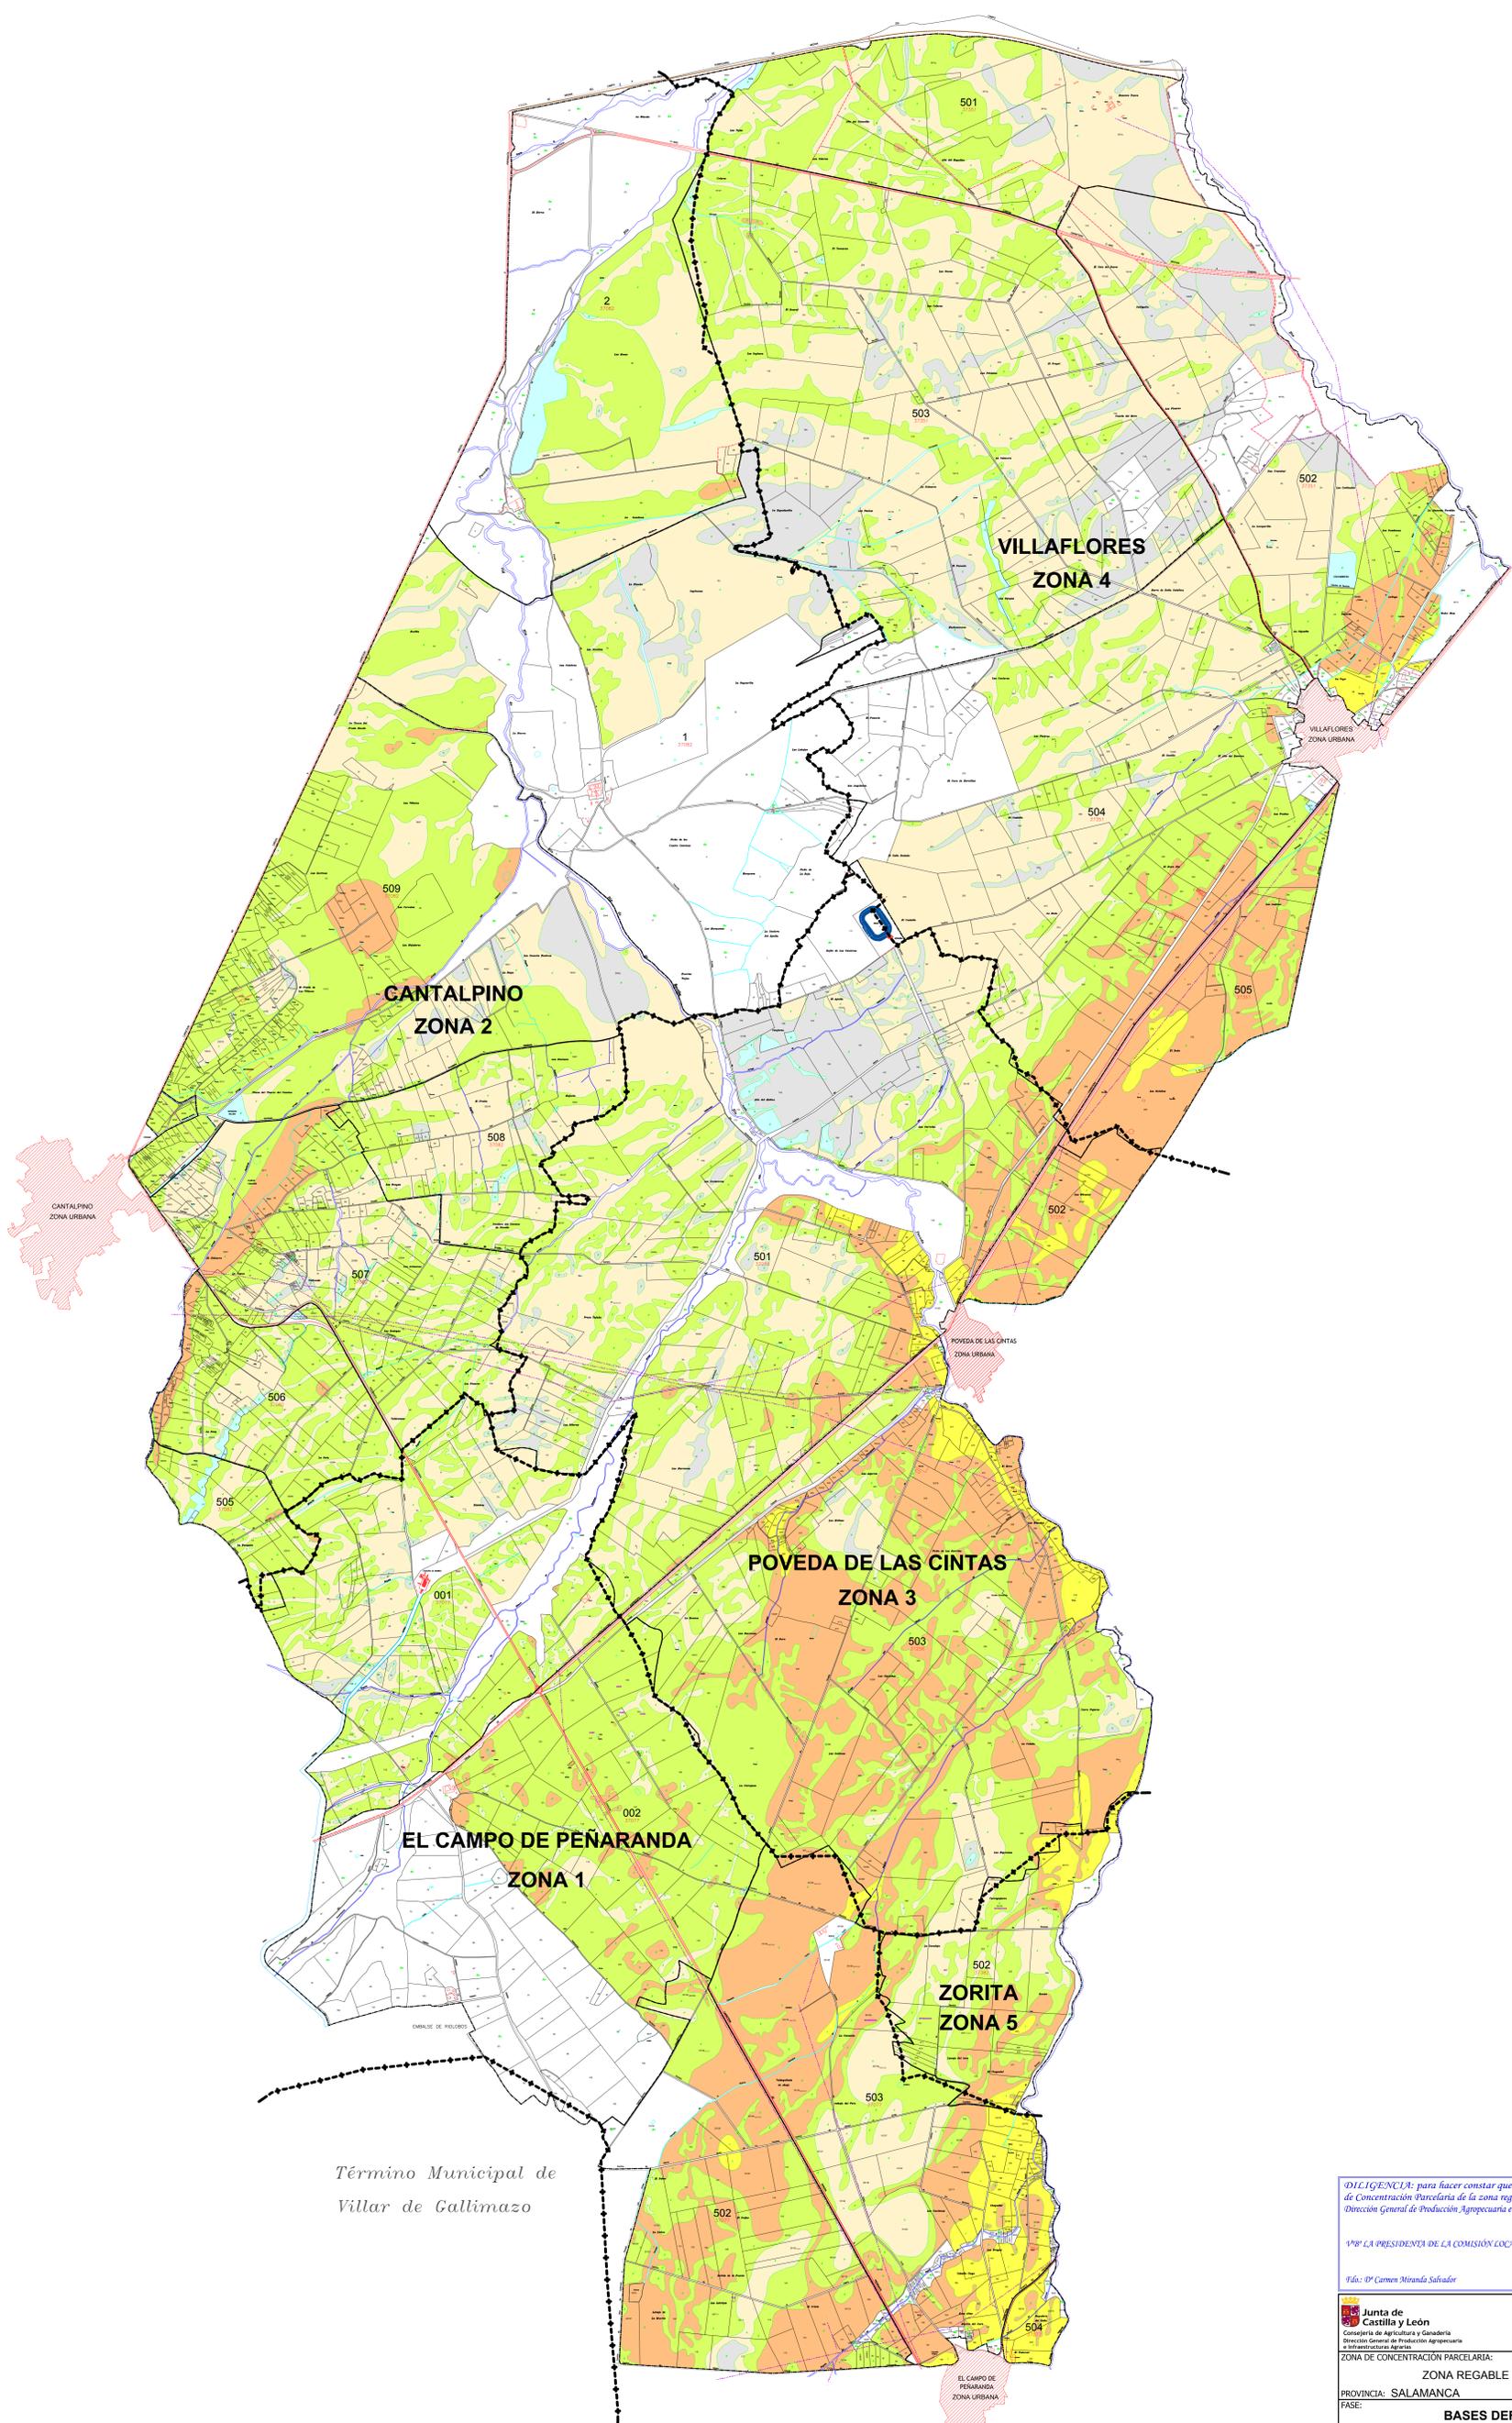

Término Municipal de Villar de Gallimazo

DILIGENCIA: para hacer constar que el presente plano corresponde a las Bases Definitivas de Concentración Parcelaria de la zona regable de La Armuña 1ª Fase (Salamanca) aprobadas por la Dirección General de Producción Agropecuaria e Infraestructuras Agrarias por Resolución de 8 de Junio de 2017

1ª y 2ª LA PRESIDENTA DE LA COMISIÓN LOCAL LA SECRETARÍA DE LA COMISIÓN LOCAL
 Fdo: Dª Carmen Miranda Salvador Fdo: Srª del Pilar Sánchez Gay

<p>Junta de Castilla y León Consejería de Agricultura y Ganadería Dirección General de Producción Agropecuaria e Infraestructuras Agrarias</p>	<p>INSTITUTO TECNOLÓGICO AGRARIO Junta de Castilla y León Consejería de Agricultura y Ganadería</p>
--	---

ZONA DE CONCENTRACIÓN PARCELARIA:
ZONA REGABLE DE LA ARMUÑA, 1ª FASE

PROVINCIA: SALAMANCA
 FASE: **BASES DEFINITIVAS**

Observaciones:

Autor: ANTONIO AZNAR MARTINEZ	Vº Bº: JOSE LUIS NUÑO ARRANZ
TECNICO DE LA U.T. DE SALAMANCA DEL ITACYL	JEFE DE LA UNIDAD TERRITORIAL DEL ITACYL

Polígono nº: **PLANO GENERAL**
 Escala: 1/15.000 ISO A0
 Fecha: JUNIO 2017