


GAMA DE COLORES DE LAS DIFERENTES CLASES DE SUELO			
1	101	2	201
3	301	4	1Fr
5	2Fr	6	3Fr
7	Ex		
8			

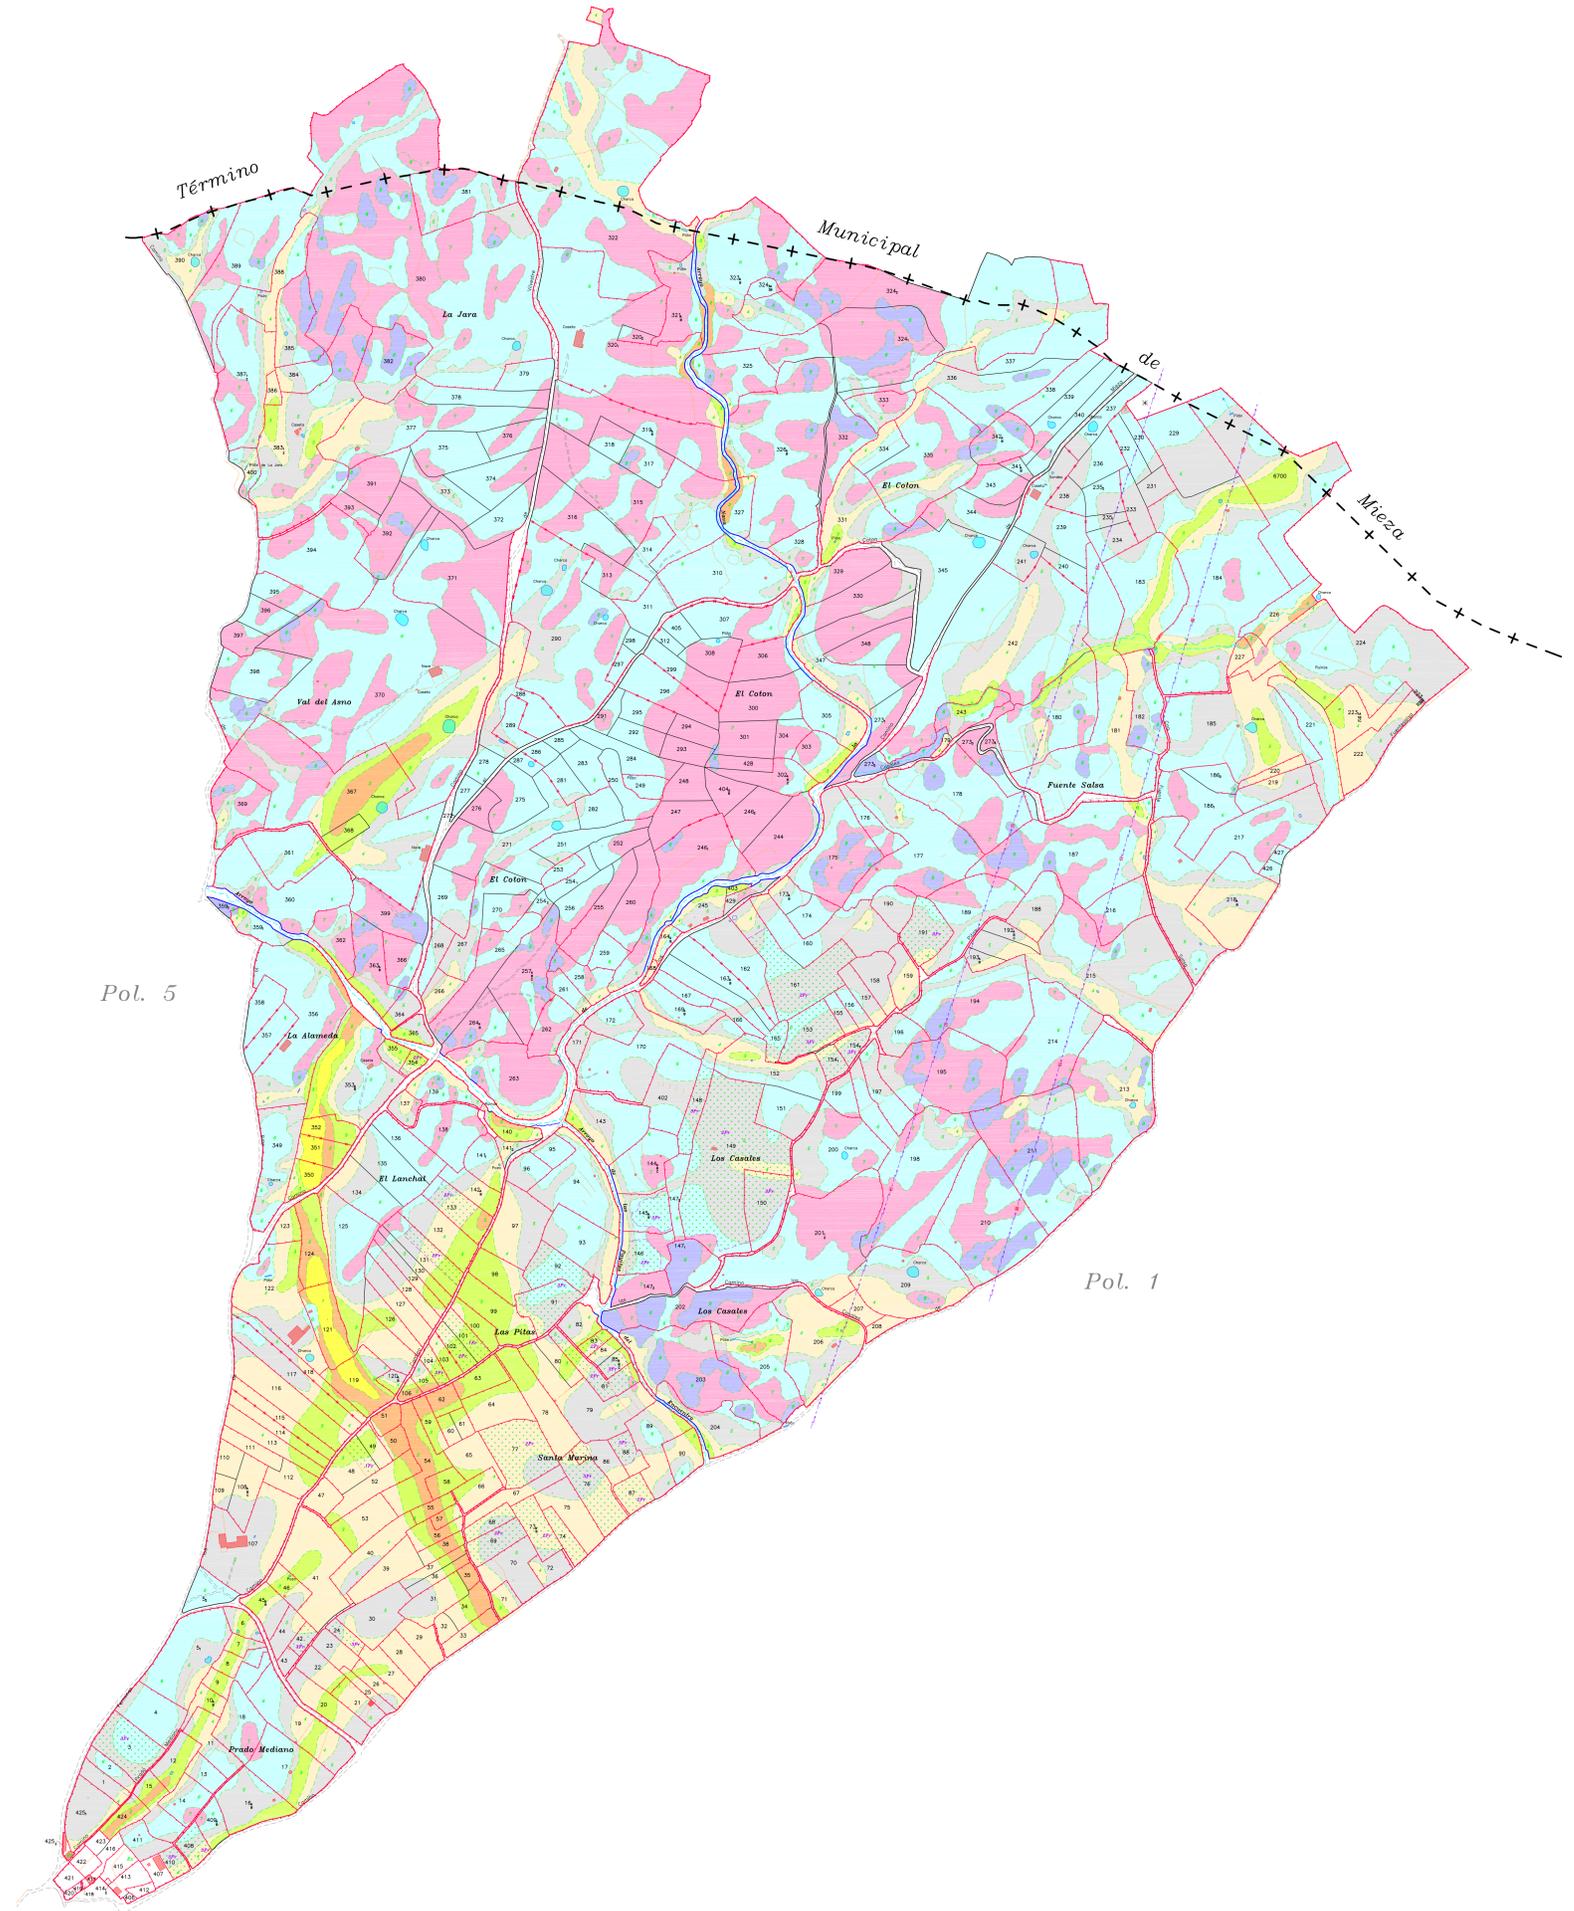

DILIGENCIA: para hacer constar que el presente plano corresponde a las Bases Definitivas de Concentración Parcelaria de la zona de Vilvestre (Salamanca) aprobadas por la Dirección General de Producción Agropecuaria y Desarrollo Rural por Resolución de 2 de Junio de 2014

VºBº LA PRESIDENTA DE LA COMISIÓN LOCAL LA SECRETARÍA DE LA COMISIÓN LOCAL

Fdo: Dª Carmen Miranda Salvador Fdo: Sr. del Pilar Sánchez Gey

<p>Junta de Castilla y León Consejería de Agricultura y Ganadería Dirección General de Producción Agropecuaria y Desarrollo Rural</p>	<p>INSTITUTO TECNOLÓGICO AGRARIO Junta de Castilla y León Consejería de Agricultura y Ganadería</p>	
---	---	--

ZONA DE CONCENTRACIÓN PARCELARIA: **VILVESTRE**

PROVINCIA: **SALAMANCA**
FASE: **BASES DEFINITIVAS**

Observaciones:

Autor: LUIS MIGUEL SANCHEZ	VºBº: JOSE LUIS NUÑO ARRANZ	Escala: 1/5.000	Plano nº: 6
TÉCNICO DE LA I.U.T. DE SALAMANCA DEL ITACYL	JEFE DE LA UNIDAD TERRITORIAL DEL ITACYL	1850 AD	FECHA: MAYO 2014