

ZONA DE CONCENTRACIÓN PARCELARIA: ZONA REGABLE PÁRAMO BAJO (LEÓN-ZAMORA)
 DEMARCACIÓN 3

PROVINCIA: LEÓN


FASE: BASES DEFINITIVAS

Observaciones: ESTE POLÍGONO SE CORRESPONDE CON EL Nº 121 DEL TÉRMINO MUNICIPAL DE ZOTES DEL PÁRAMO

Polígono nº: 321

Autor: YOLANDA BRIME ZANCA Vº Bº: DOMINGO GONZÁLEZ PUEBLA Plano: 27 Escala: 1/6000

TÉCNICO DE LA U.T. DE LEÓN DEL ITACYL JEFE DE LA UNIDAD TERRITORIAL DEL ITACYL Fecha: noviembre 2007

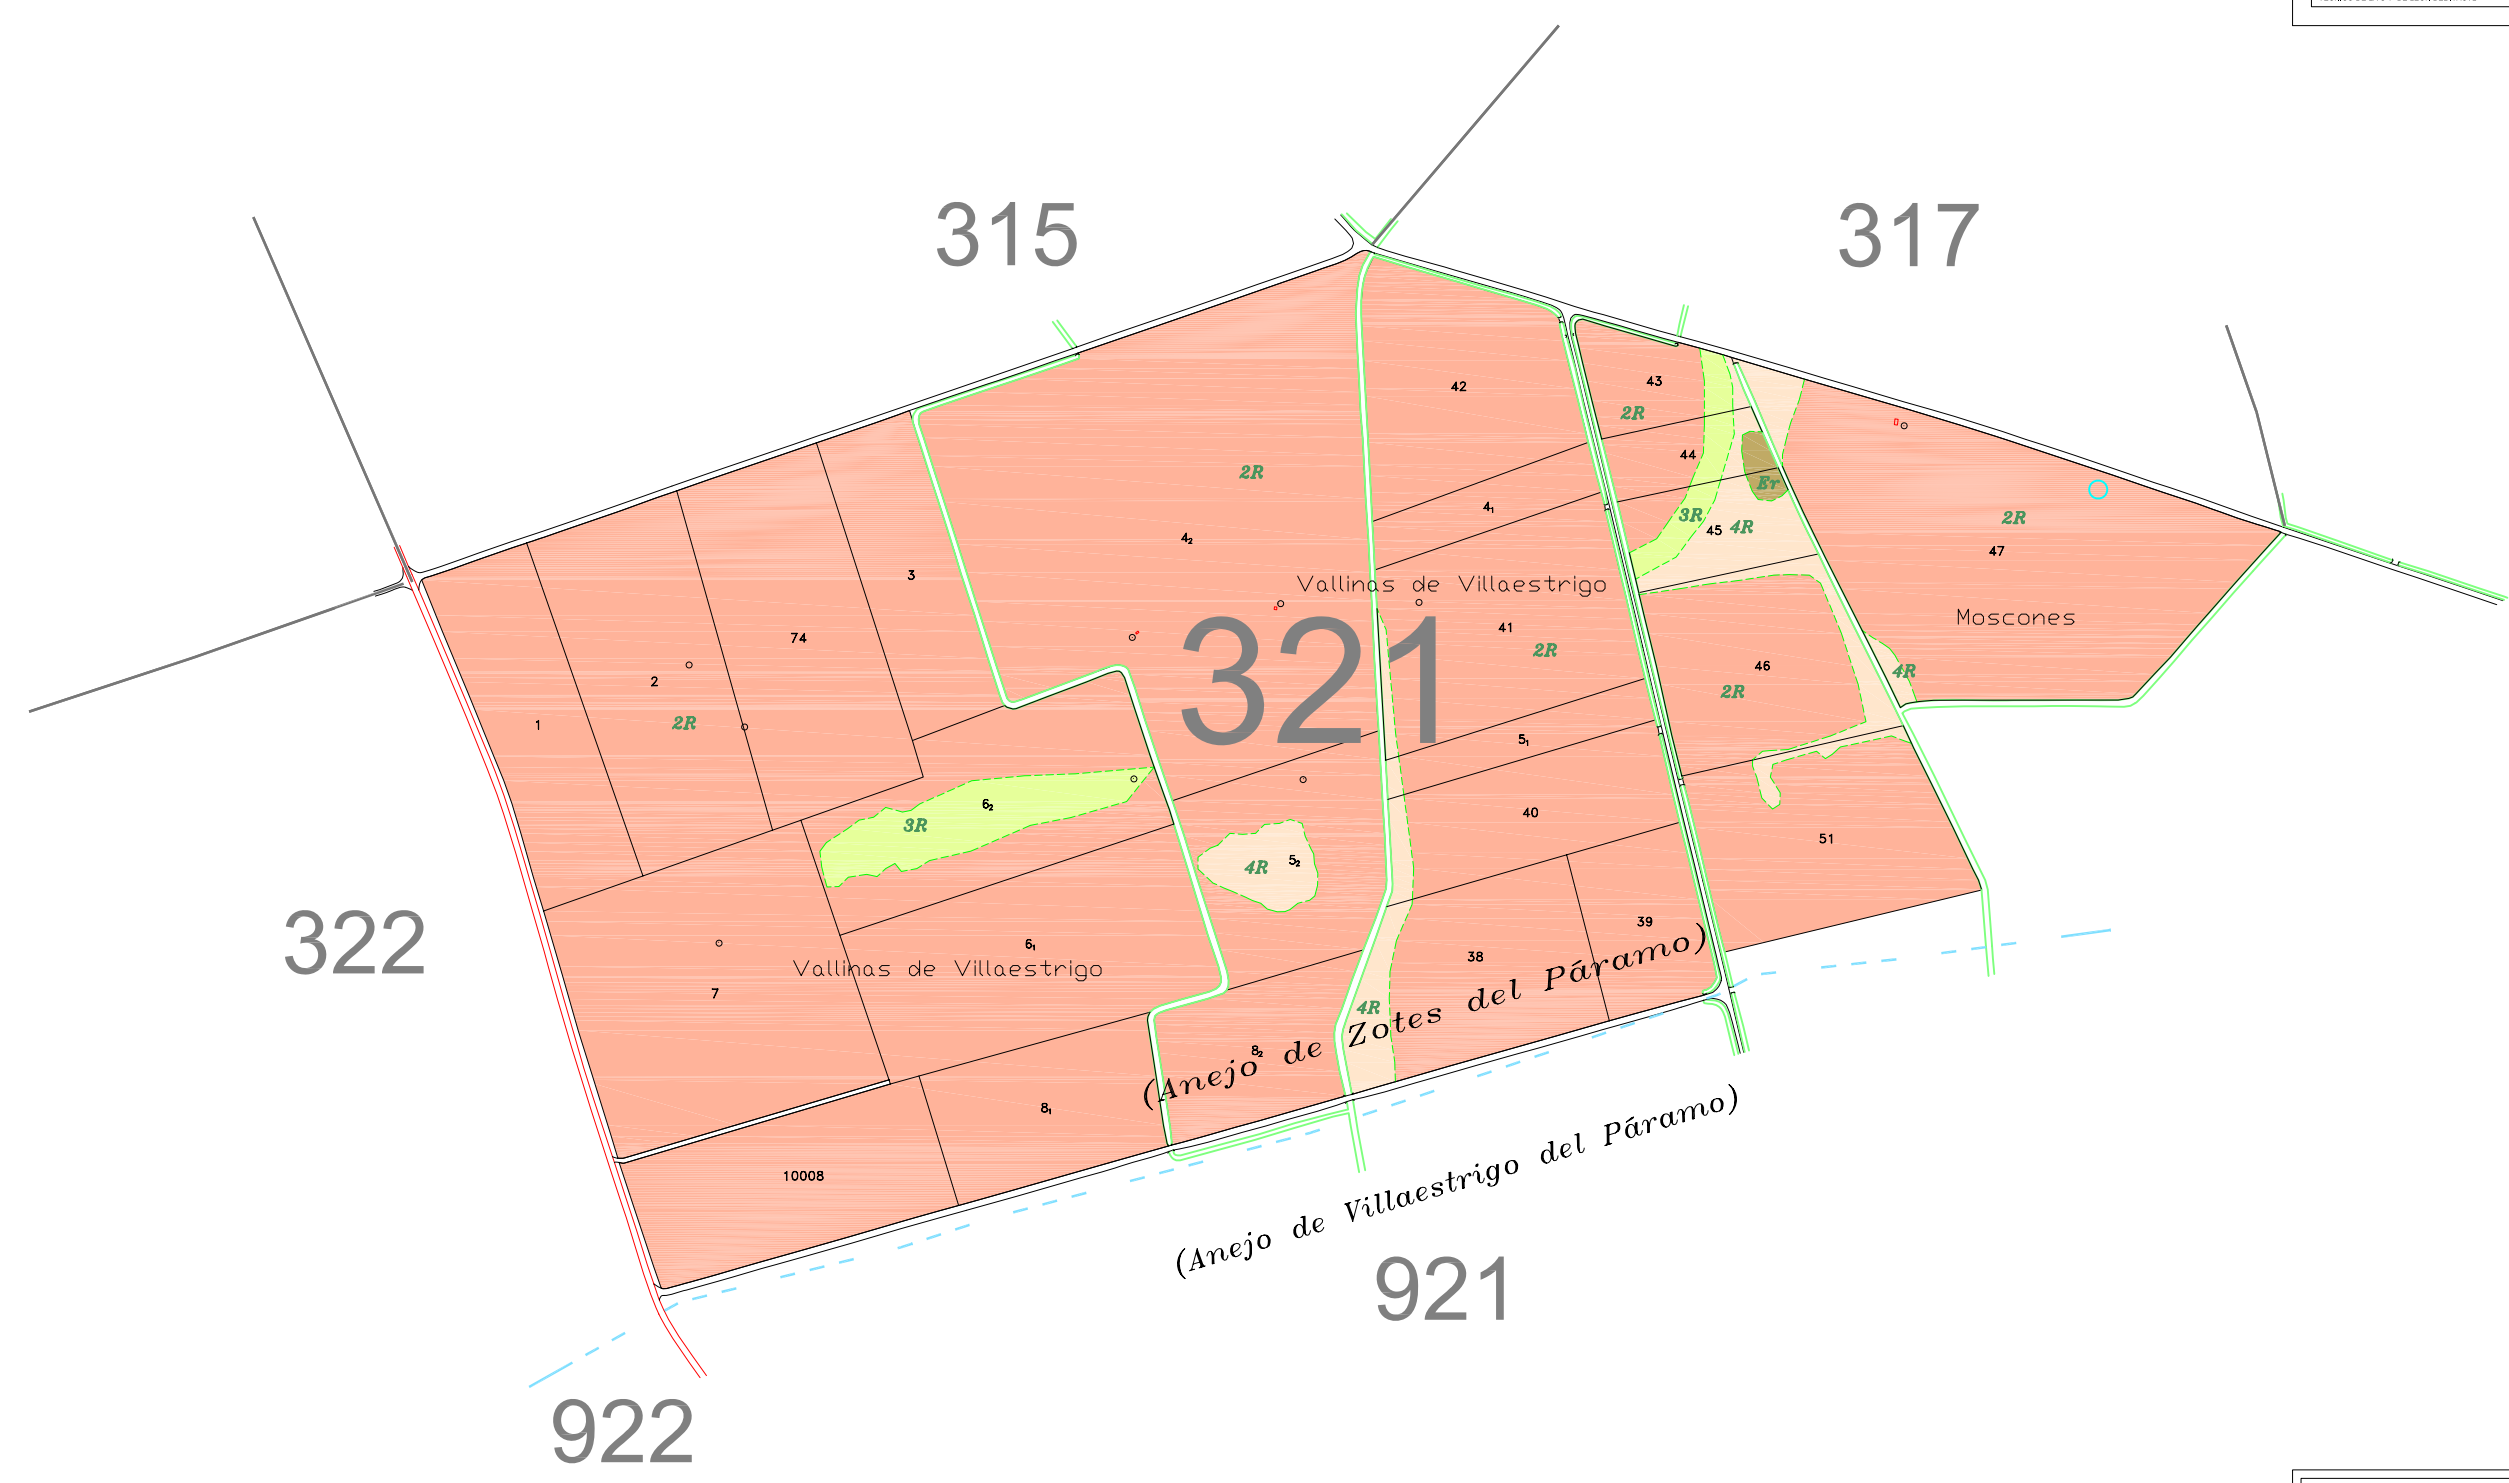

CAMA DE COLORES DE LAS DIFERENTES CLASES DE SUELOS

Clase	Valor	Regadío	Secano
Primera	100 ptos	1R	1S
Segunda	90 ptos	2R	2S
Tercera	80 ptos	3R	3S
Cuarta	50 ptos	4R	4S
Erial	10 ptos	Er	
Excluido	0 ptos	Ex	