


Clase	Valor	Regadío	Secano
Primera	100 pías	1R	1S
Segunda	90 pías	2R	2S
Tercera	80 pías	3R	3S
Cuarta	50 pías	4R	4S
Erval	10 pías	Er	
Excluido	0 pías	Ex	

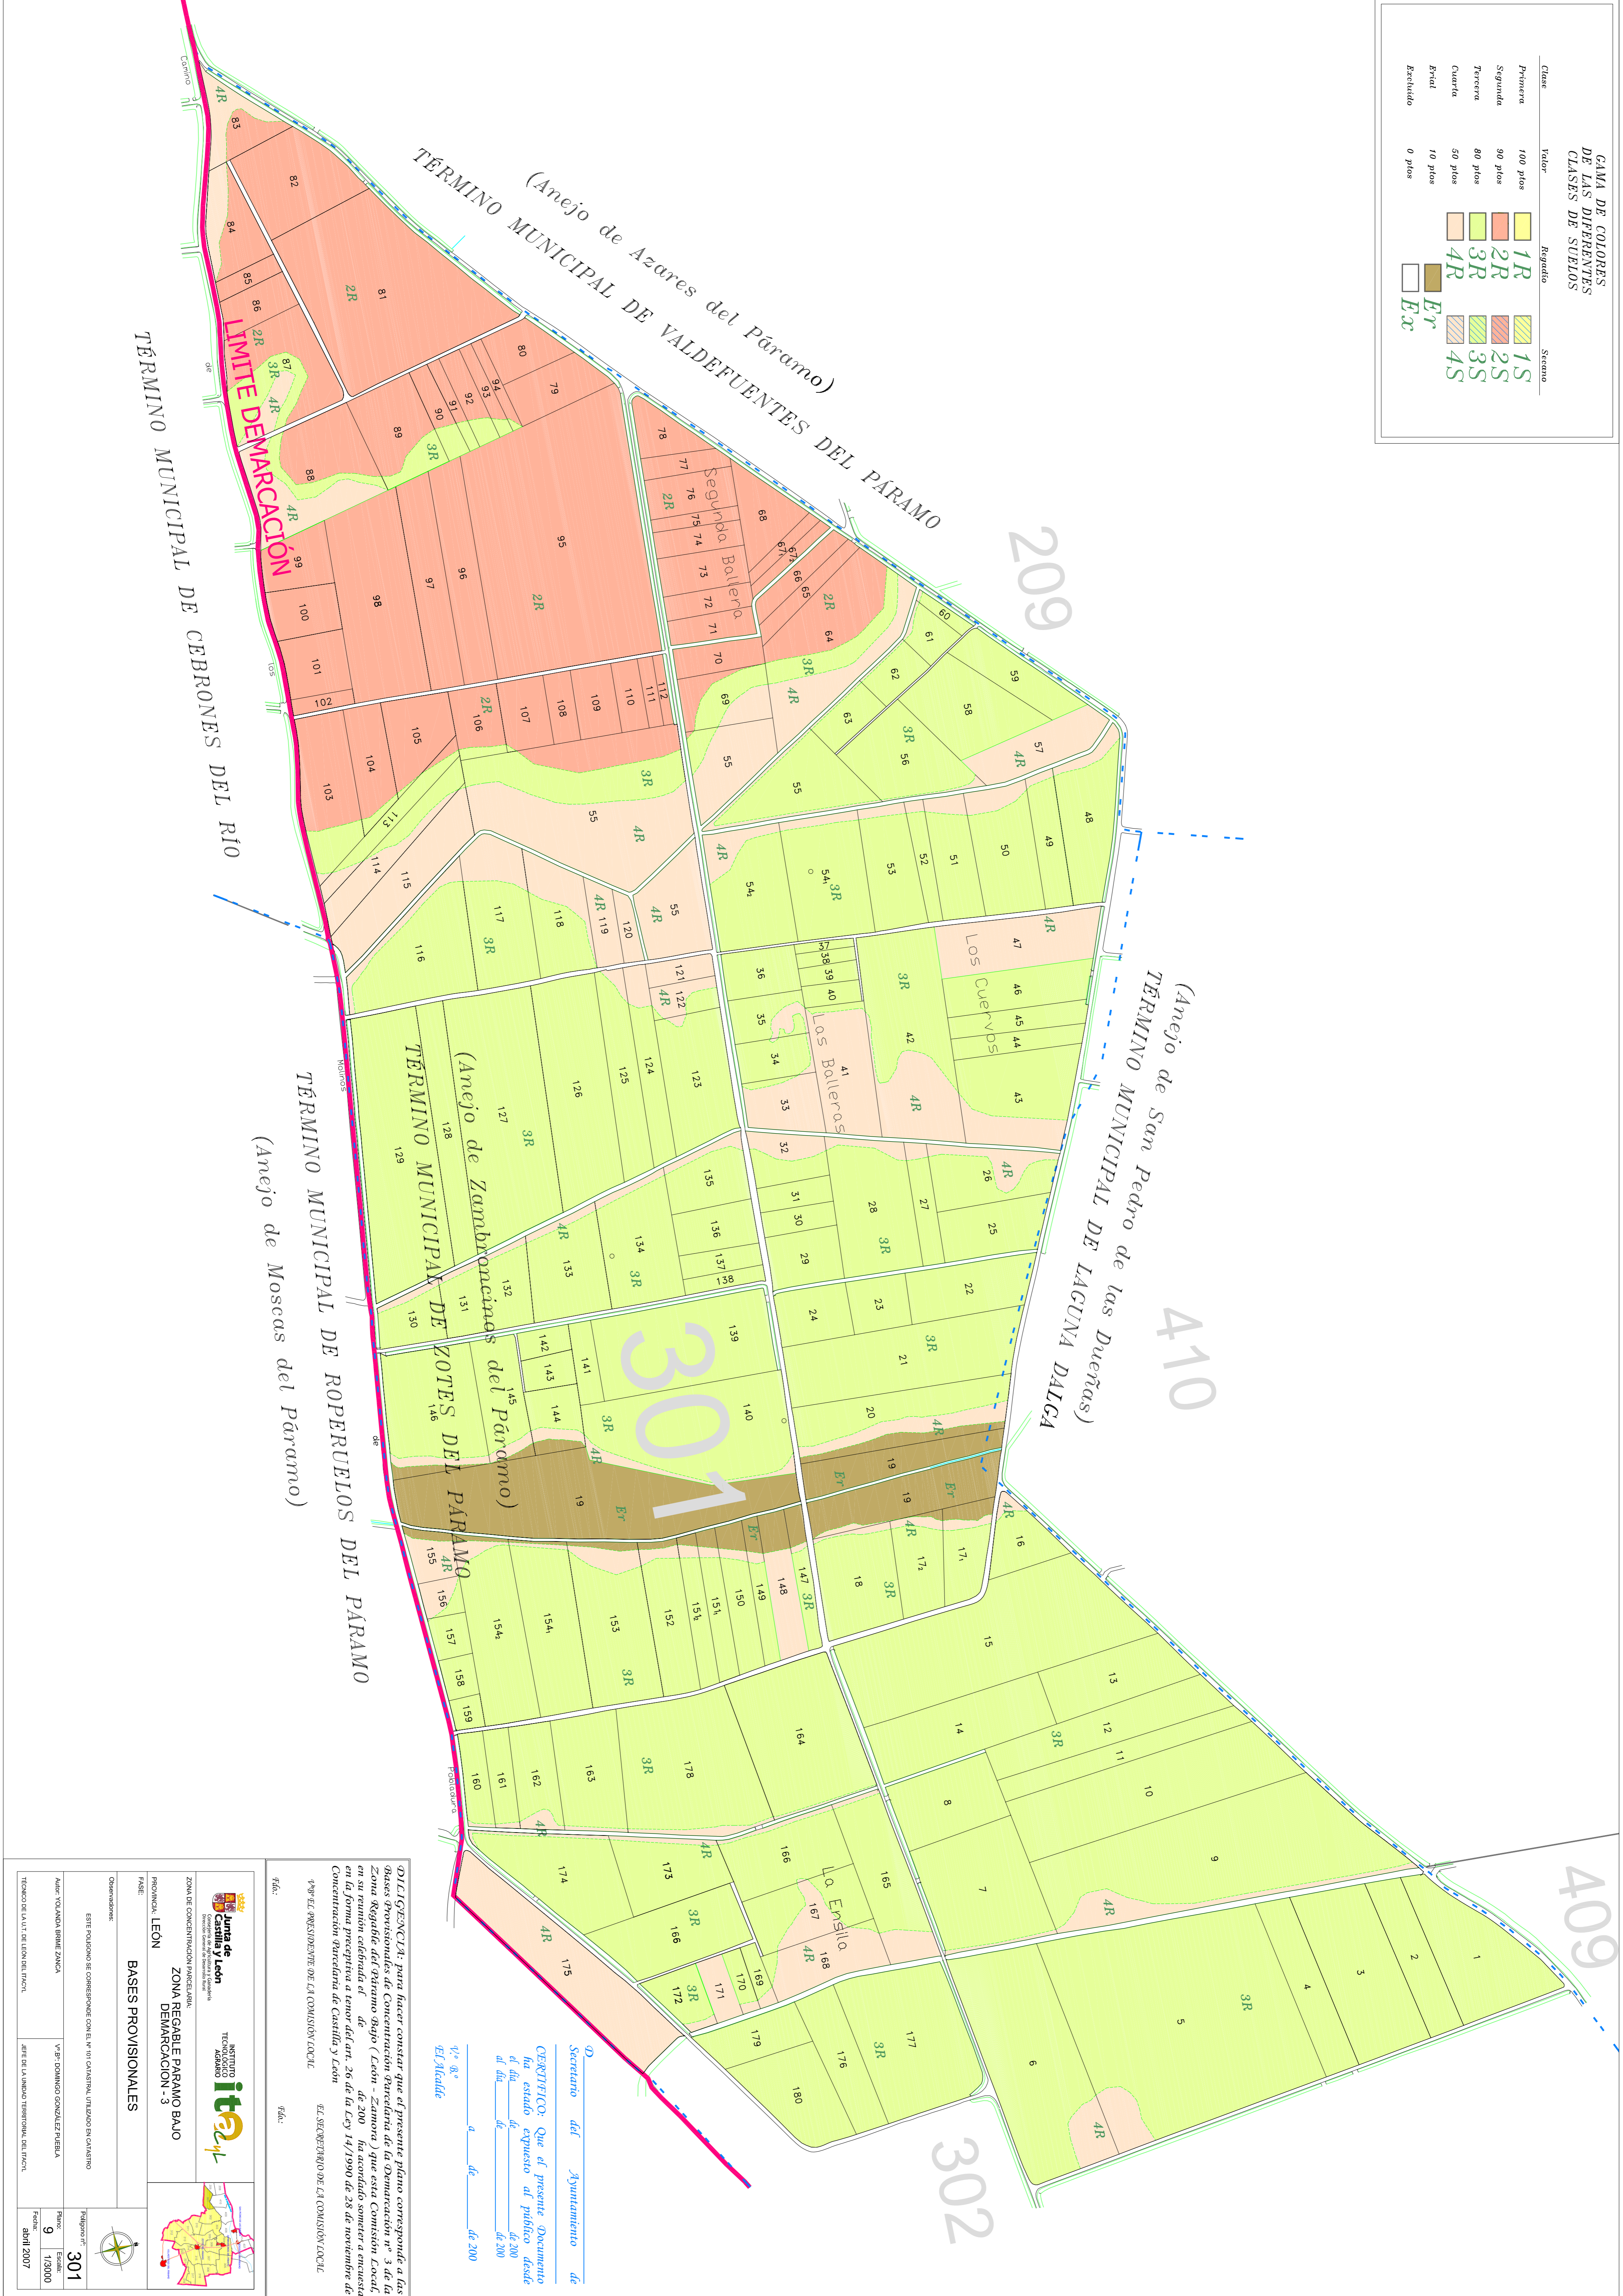

Secretario del Ayuntamiento de Zambranas del Páramo

CERTIFICADO: Que el presente Documento ha estado expuesto al público desde el día de 2009 de 2009

El Jefe de

de 2009 de 2009

DECLARACIÓN: para hacer constar que el presente plano corresponde a las Bases Provisionales de Concentración Parcelaria de la Demarcación nº 3 de la Zona Regable del Distrito Bajo (León - Zamora) que esta Comisión Local en su reunión celebrada el de de 2009 ha acordado someter a enjuicio en la forma preceptiva a tenor del art. 26 de la Ley 14/1990 de 28 de noviembre de Concentración Parcelaria de Castilla y León

EL PRESIDENTE DE LA COMISIÓN LOCAL

EL SECRETARIO DE LA COMISIÓN LOCAL

Féa. Féa.

Junta de Castilla y León

INSTRUMENTO ASARIBO

ITC

PROVINCIA: LEÓN

ZONA REGABLE PARAMO BAJO

DEMARCAÇÃO - 3

BASES PROVISIONALES

Este instrumento se corresponde con el nº 301 del Catálogo de Planos de la Oficina de Catastro de Zambranas del Páramo

Fecha: 9 de 11/2000

Fecha: 9 de 11/2000

Fecha: 9 de 11/2000

Fecha: 9 de 11/2000