


ZOTES DEL PÁRAMO

EXCLUIDO

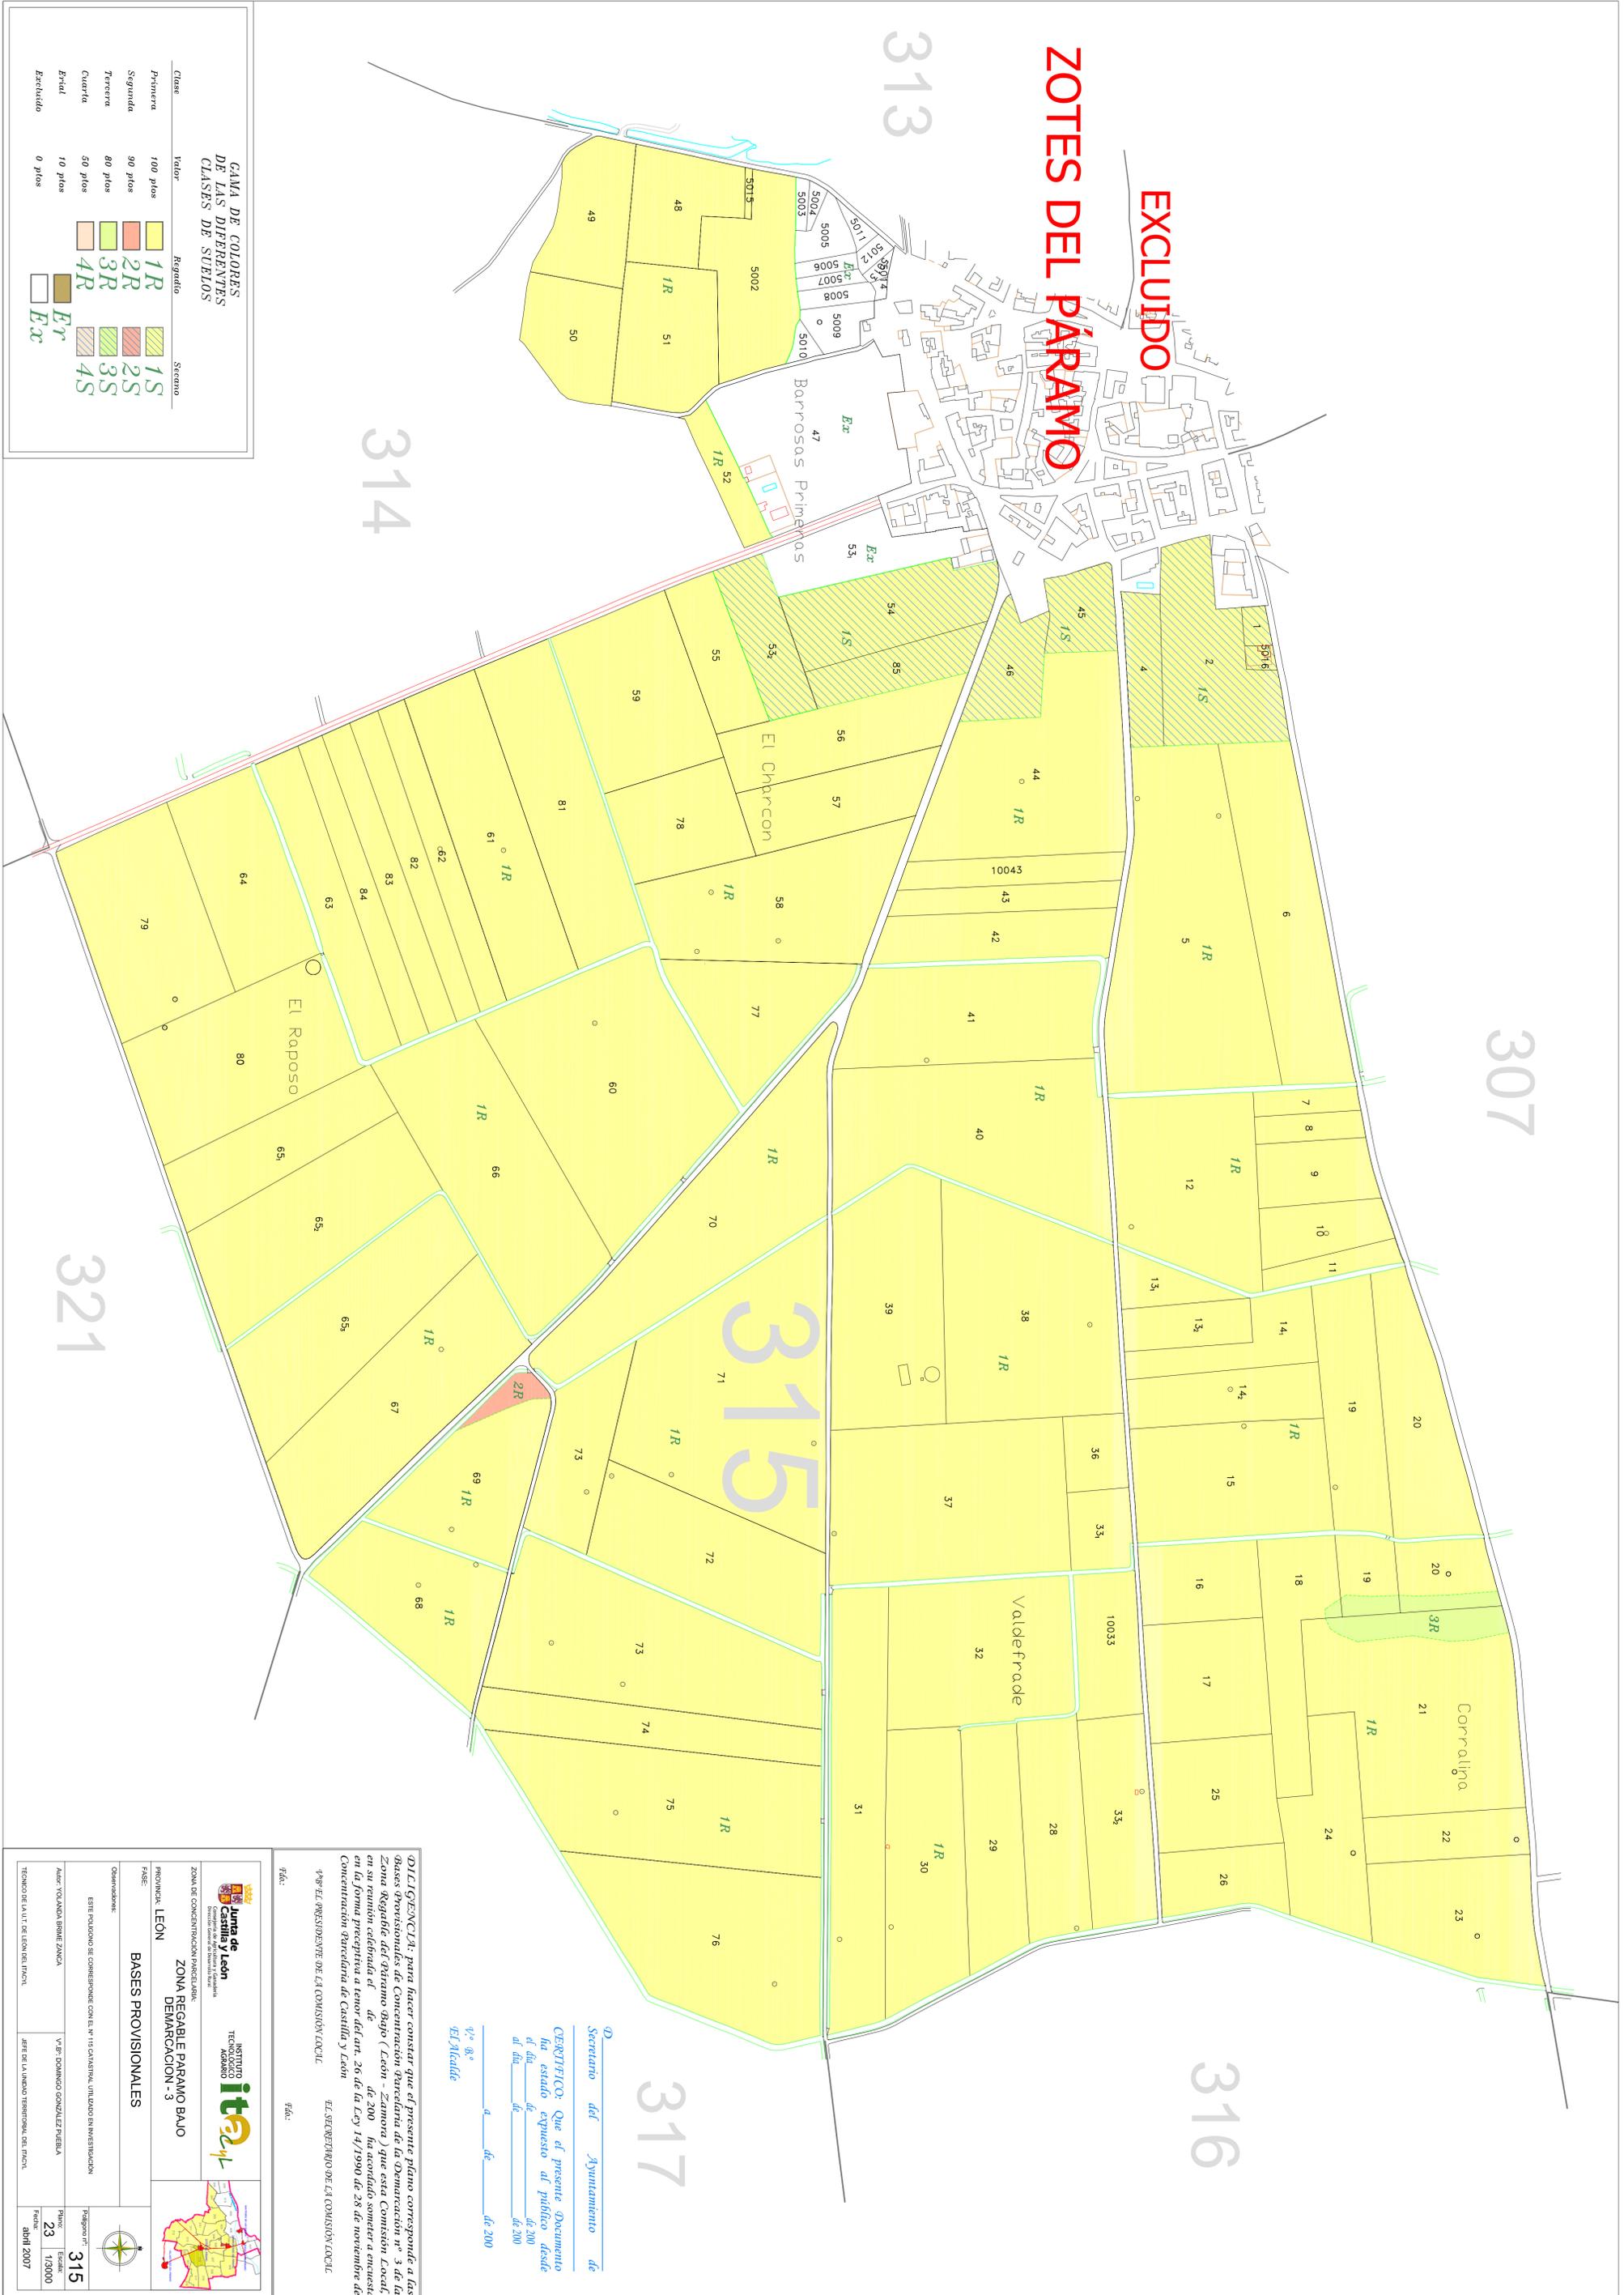

SECRETARÍA DEL AYUNTAMIENTO DE
SECRETARIO Que el presente Documento
 ha estado expuesto al público desde
 el día _____ de _____ de 200
 al día _____ de _____ de 200
 en el Ayuntamiento de El Molledo

DECLARACIÓN: para hacer constar que el presente plano corresponde a las
 Bases Provisionales de Concentración Parcelaria de la Demarcación nº 3 de la
 Zona Regable del Páramo Bajo (León - Zamora) que esta Comisión Local
 en su reunión celebrada el _____ de _____ de 2000, ha acordado someter a enjuicio
 en la forma prescrita a tenor del art. 26 de la Ley 14/1990 de 28 de noviembre de
 Concentración Parcelaria de Castilla y León
 EL SECRETARIO DE LA COMISIÓN LOCAL
 Fdo. _____ Fdo. _____

ZONA DE CONCENTRACION PARCELARIA ZONA REGABLE PARAMO BAJO DEMARCAACION - 3			
PROVINCIA LEON		BASES PROVISIONALES	
COMPROMISOS: ESTE POLIGONO SE CONSERVA CON EL Nº 115 CANONIAL UTILIZADO EN INVESTIGACION			
ADOP. TOLANDA BARRAL ZAIZA	Vº Bº DOMINGO GONZALEZ FERRERA	FOLIO 23	PLAN 1:5000
TECNICO DE LA U.T. DE LEON DEL INCL.		FECHA 23 de abril 2007	