


GAMA DE COLORES DE LAS DIFERENTES CLASES DE SUELOS

Clase	Valor	Rugoso	Secano
Primera	100 pios	1R	1S
Segunda	90 pios	2R	2S
Tercera	80 pios	3R	3S
Cuarta	50 pios	4R	4S
Erval	10 pios	Er	
Enchado	0 pios	Ex	

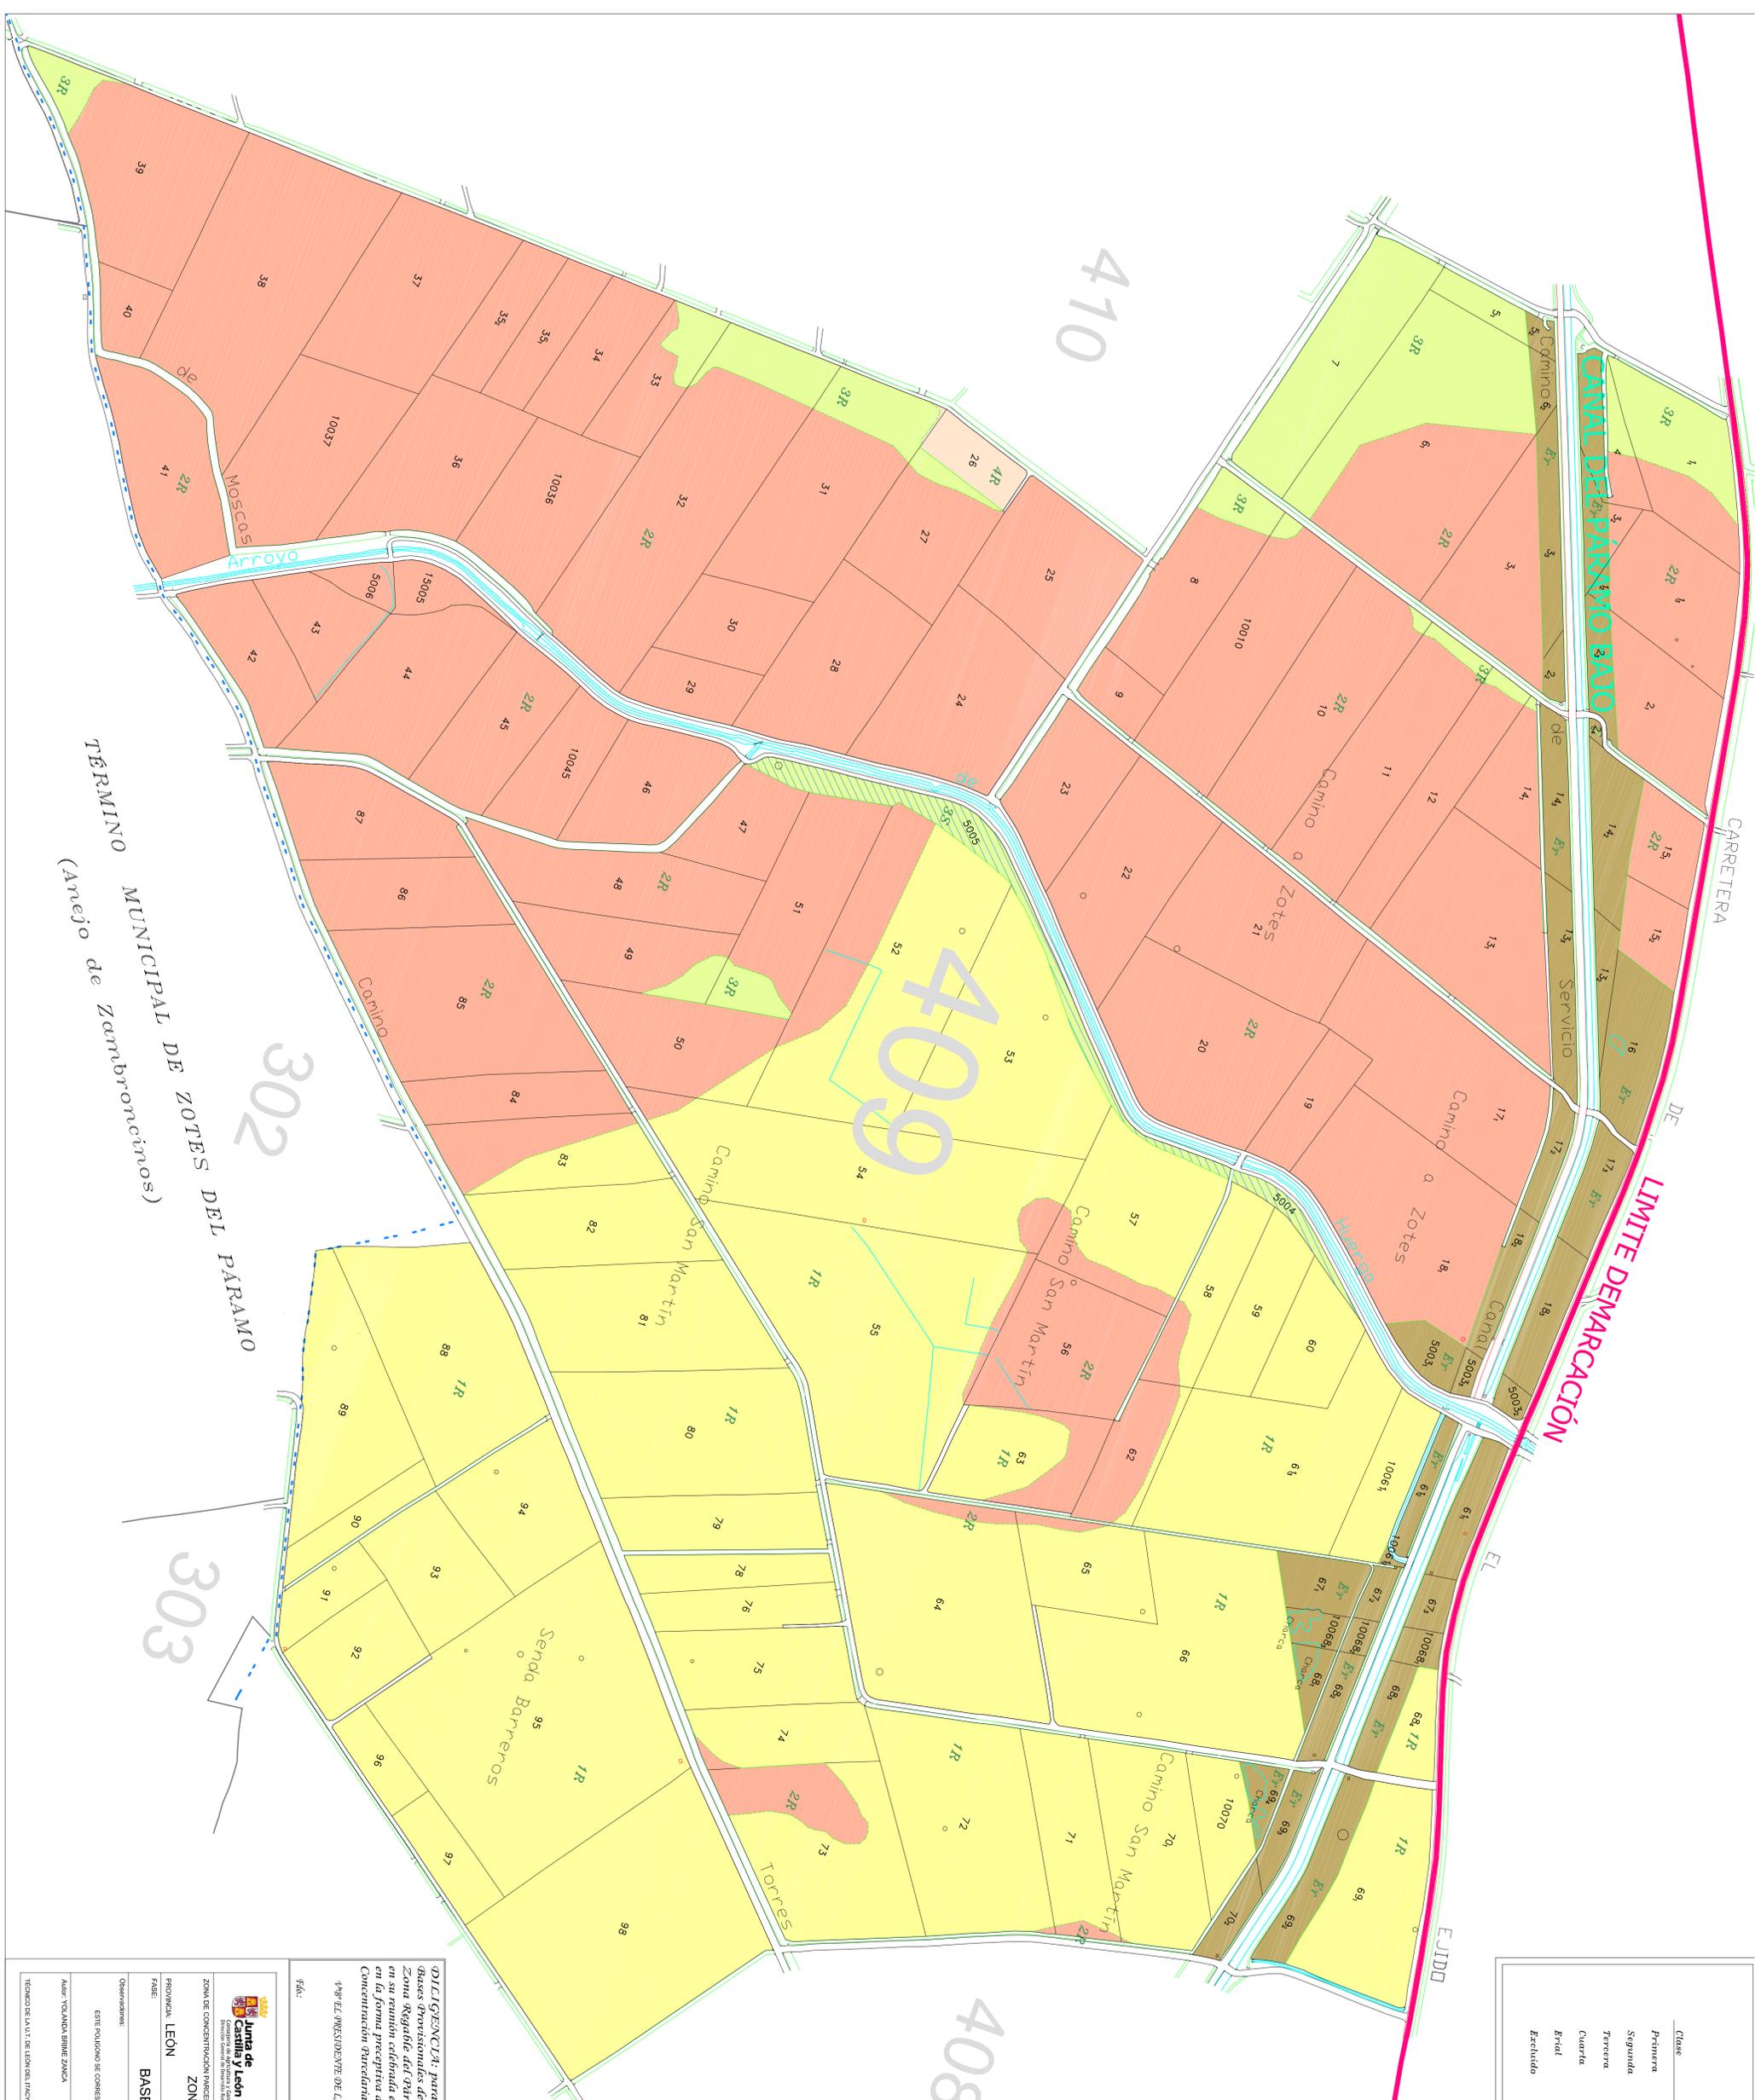

D. Secretario del Ayuntamiento de Zambronecinos
 CERTIFICADO: Que el presente Documento ha estado expuesto al público desde el día de de 200 de 200 de 200
 y/o de de de 200
 El Alcalde

DILIGENCIA: para hacer constar que el presente plano corresponde a las bases provisionales de Concentración Parcelaria de la Demarcación nº 3 de la Zona Regable del Ordoño (León - Zamora) que está Comisión Local, en su reunión celebrada el de de de 200. Ha acordado someter a encuesta en la forma preceptiva a tenor del art. 26 de la Ley 14/1980 de 28 de noviembre de Concentración Parcelaria de Castilla y León. EL SECRETARIO DE LA COMISION LOCAL
 y/o EL PRESIDENTE DE LA COMISION LOCAL

Junta de Castilla y León
INSTITUTO TECNICO AGARDO
ITAG
 ZONA DE CONCENTRACION PARCELARIA
ZONA REGABLE E PARAMO BAJO
 DEMARCACION - 3
BASES PROVISIONALES
 PLAN Nº: **409**
 ESCALA: 1:5000
 FECHA: 31 de Julio de 2007