


GAMA DE COLORES DE LAS DIFERENTES CLASES DE SUELOS

| Clase    | Valor   | Regadío |
|----------|---------|---------|
| Primera  | 100 pto | 1R      |
| Segunda  | 90 pto  | 2R      |
| Tercera  | 80 pto  | 3R      |
| Cuarta   | 50 pto  | 4R      |
| Erial    | 10 pto  | Er      |
| Excluido | 0 pto   | Ex      |

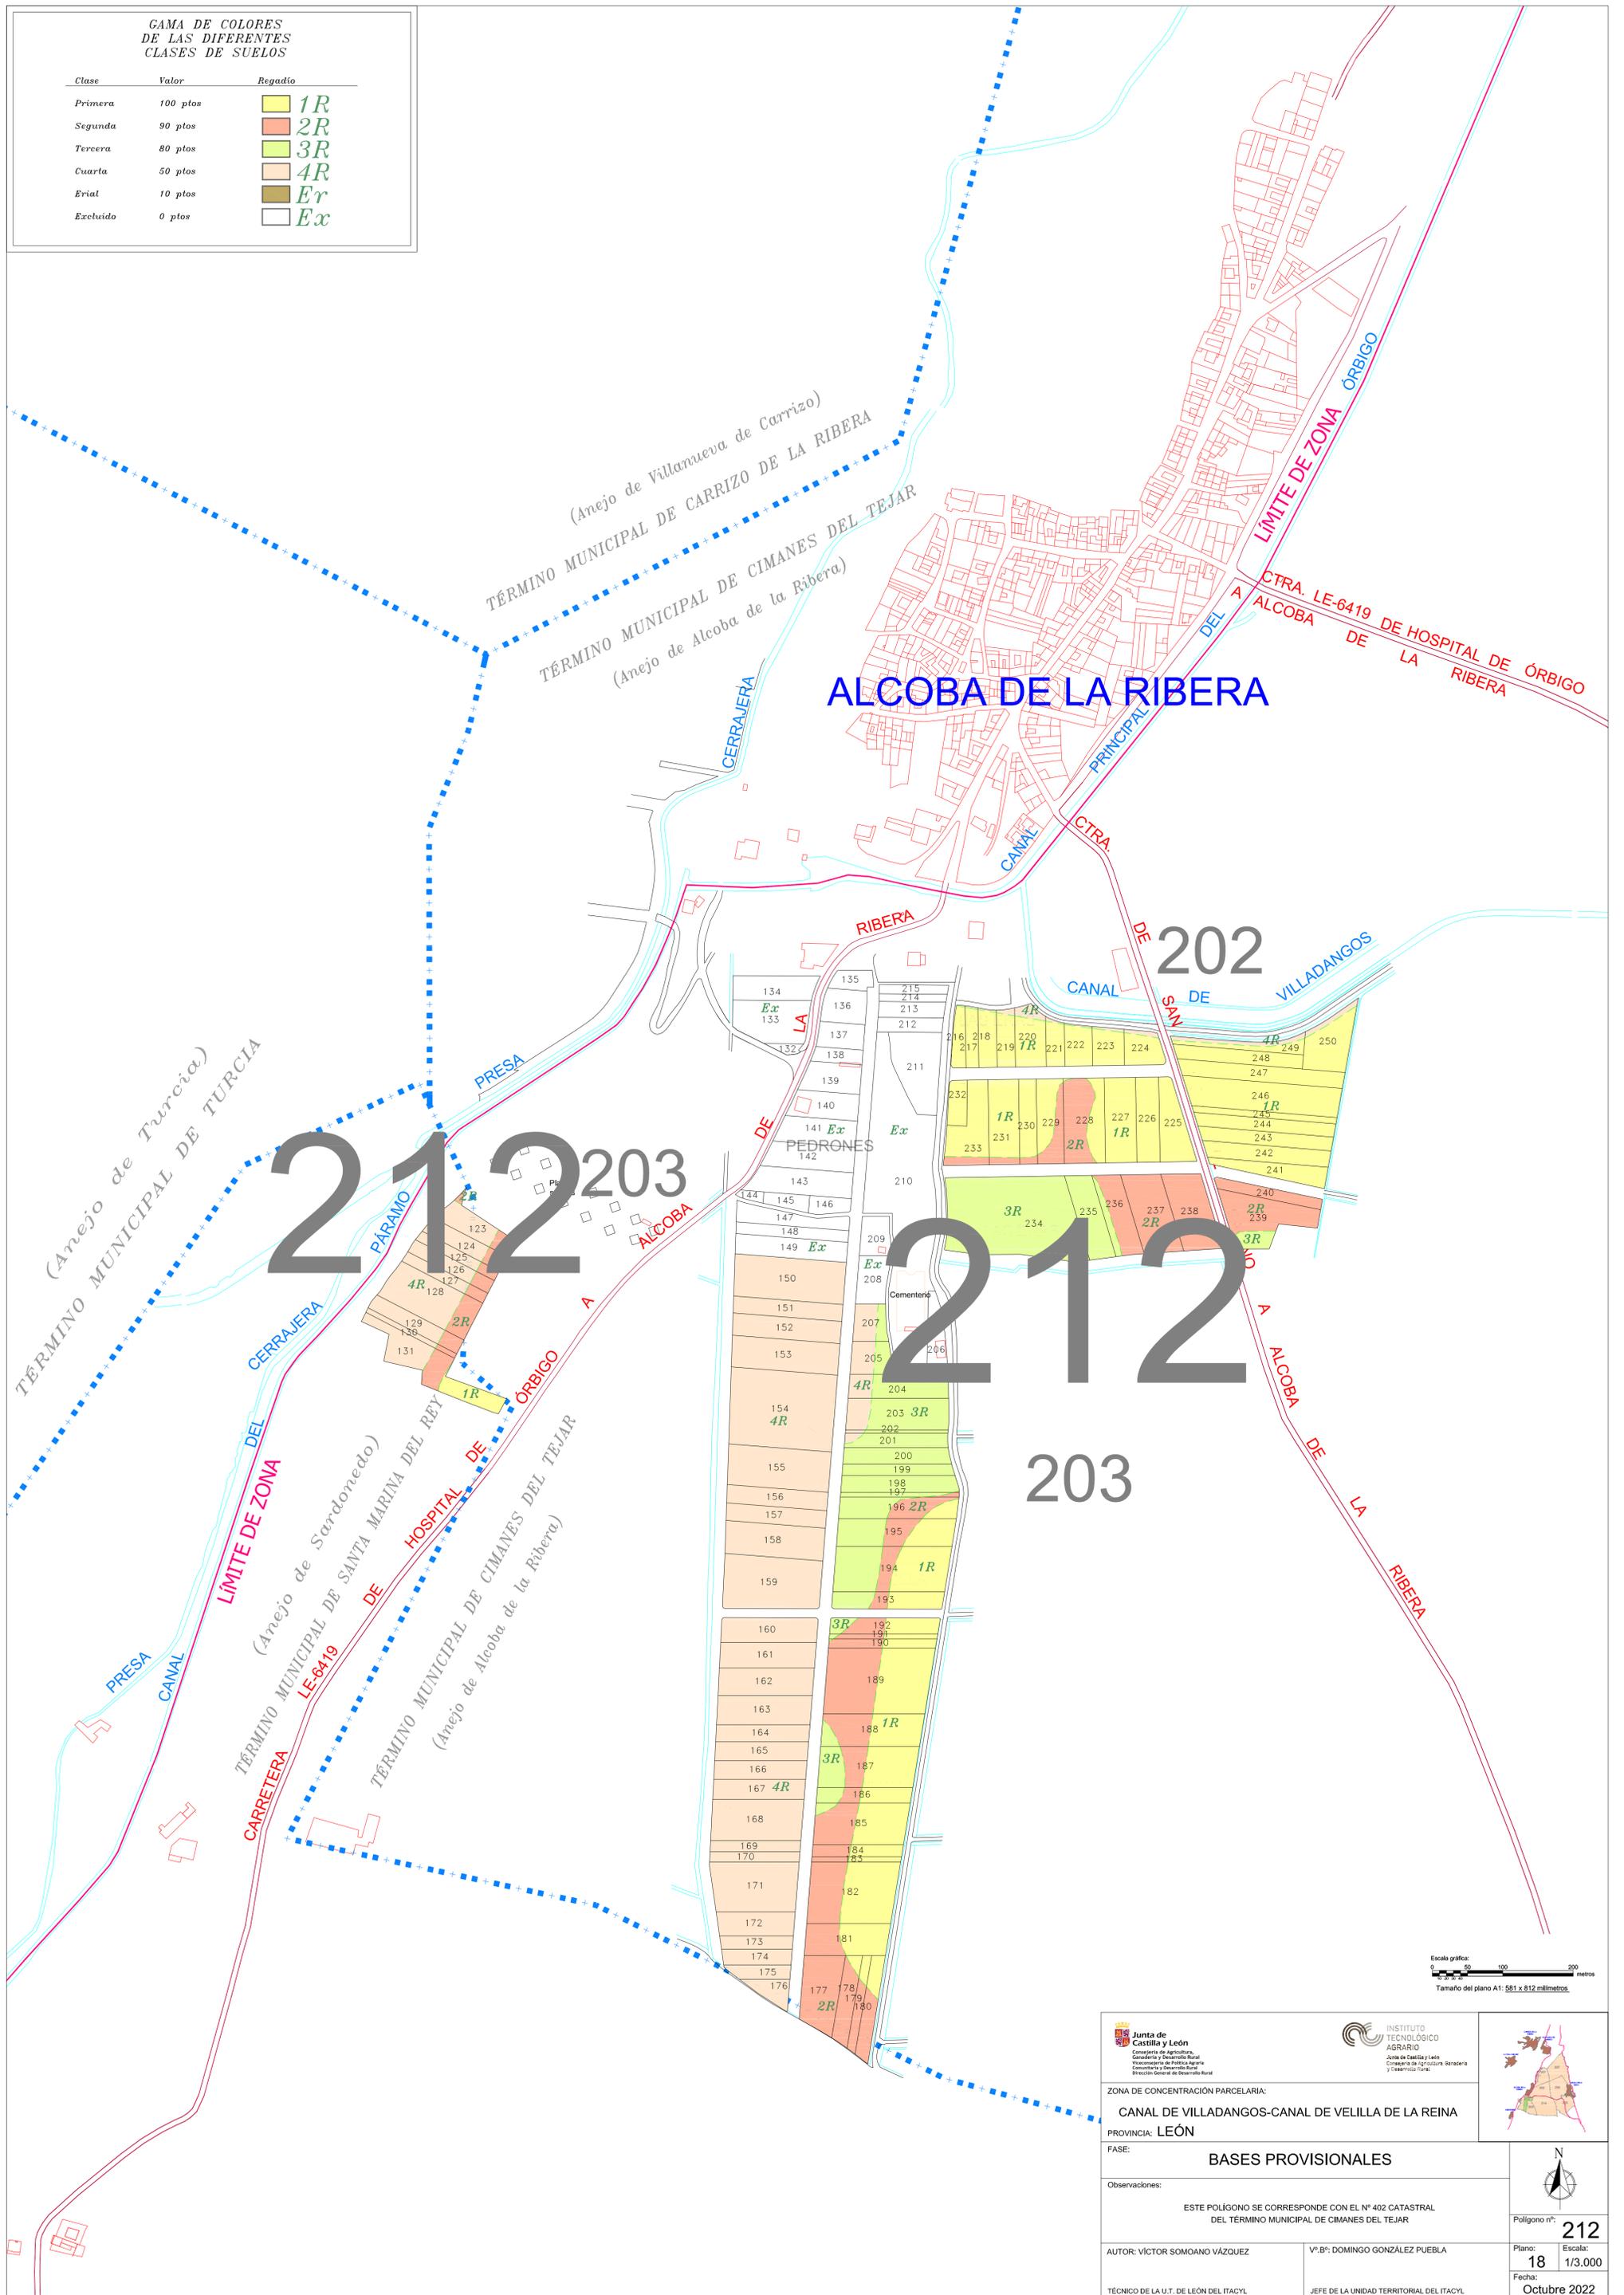

Escala gráfica:  
0 50 100 200 metros  
Tamaño del plano A1: 581 x 812 milímetros.

|   |   |  |
|---|---|--|
| <p>Junta de Castilla y León<br/>Consejería de Agricultura, Ganadería y Desarrollo Rural<br/>Vicesecretaría de Política Agraria, Conservación y Desarrollo Rural<br/>Dirección General de Registro Rural</p> | <p>INSTITUTO TECNOLÓGICO AGRARIO<br/>Junta de Castilla y León<br/>Consejería de Agricultura, Ganadería y Desarrollo Rural</p> |  |
| ZONA DE CONCENTRACIÓN PARCELARIA:<br><b>CANAL DE VILLADANGOS-CANAL DE VELILLA DE LA REINA</b>   |   |  |
| PROVINCIA: <b>LEÓN</b>  |   |  |
| FASE:<br><b>BASES PROVISIONALES</b>   |   |  |
| Observaciones:<br>ESTE POLÍGONO SE CORRESPONDE CON EL Nº 402 CATASTRAL DEL TÉRMINO MUNICIPAL DE CIMANES DEL TEJAR   |   |  |
| AUTOR: VÍCTOR SOMOANO VÁZQUEZ   |   | VºBº: DOMINGO GONZÁLEZ PUEBLA  |
| TÉCNICO DE LA U.T. DE LEÓN DEL ITACYL   |   | JEFE DE LA UNIDAD TERRITORIAL DEL ITACYL                                 |
| Polígono nº: <b>212</b>   |   | Plano: <b>18</b><br>Escala: <b>1/3.000</b><br>Fecha: <b>Octubre 2022</b> |