



202

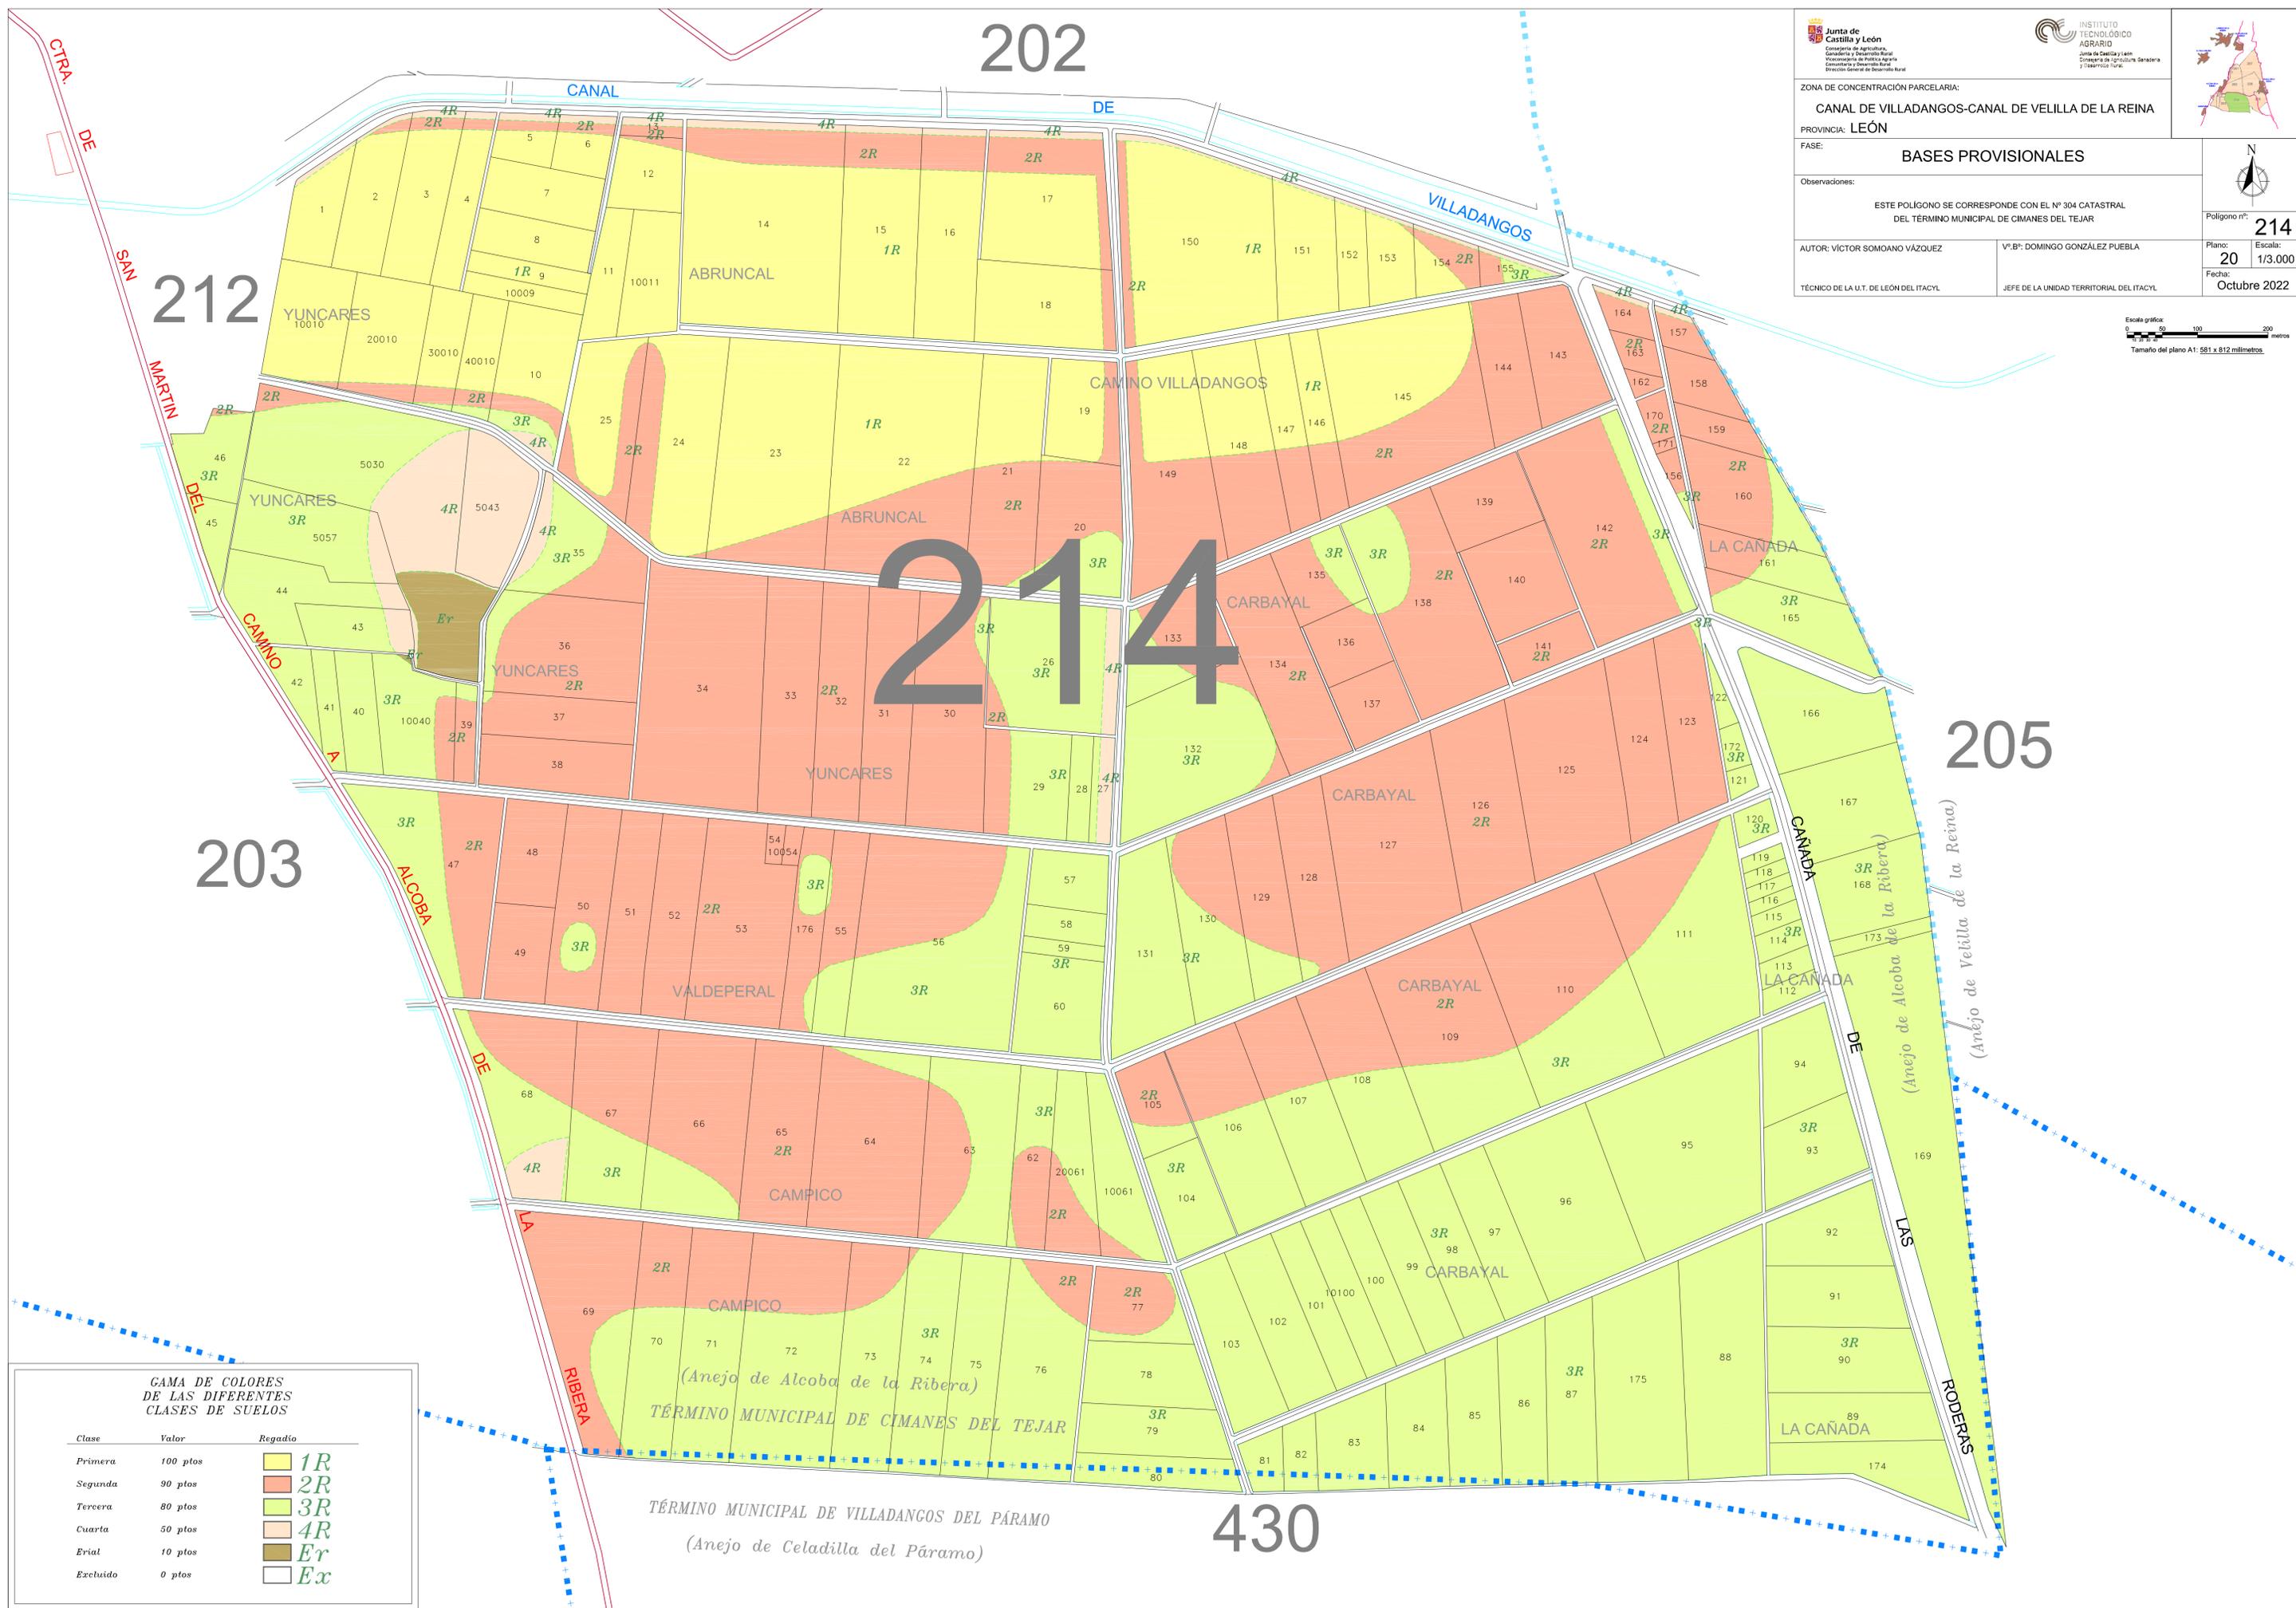



ZONA DE CONCENTRACIÓN PARCELARIA:
CANAL DE VILLADANGOS-CANAL DE VELLILA DE LA REINA
 PROVINCIA: LEÓN
 FASE: **BASES PROVISIONALES**
 Observaciones:
 ESTE POLIGONO SE CORRESPONDE CON EL N.º 304 CATASTRAL DEL TÉRMINO MUNICIPAL DE CIMANES DEL TEJAR
 Polígono nº: **214**
 AUTOR: VÍCTOR SOMOANO VÁZQUEZ V.º B.º: DOMINGO GONZÁLEZ PUEBLA
 Plano: **20** Escala: **1/3.000**
 Técnico de la U.T. de León del Itacyl JEFE DE LA UNIDAD TERRITORIAL DEL ITACYL
 Fecha: **Octubre 2022**

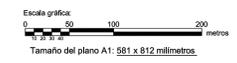

212

214

205

203

430

GAMA DE COLORES DE LAS DIFERENTES CLASES DE SUELOS

Clase	Valor	Regadío	Color
Primera	100 pto		1R
Segunda	90 pto		2R
Tercera	80 pto		3R
Cuarta	50 pto		4R
Erial	10 pto		Er
Excluido	0 pto		Ex

TÉRMINO MUNICIPAL DE VILLADANGOS DEL PÁRAMO
 (Anejo de Celadilla del Páramo)

TÉRMINO MUNICIPAL DE CIMANES DEL TEJAR
 (Anejo de Alcoba de la Ribera)