


GAMA DE COLORES DE LAS DIFERENTES CLASES DE SUELOS

| Clase    | Valor   | Regadío |
|----------|---------|---------|
| Primera  | 100 pto | 1R      |
| Segunda  | 90 pto  | 2R      |
| Tercera  | 80 pto  | 3R      |
| Cuarta   | 50 pto  | 4R      |
| Erial    | 10 pto  | Er      |
| Excluido | 0 pto   | Ex      |

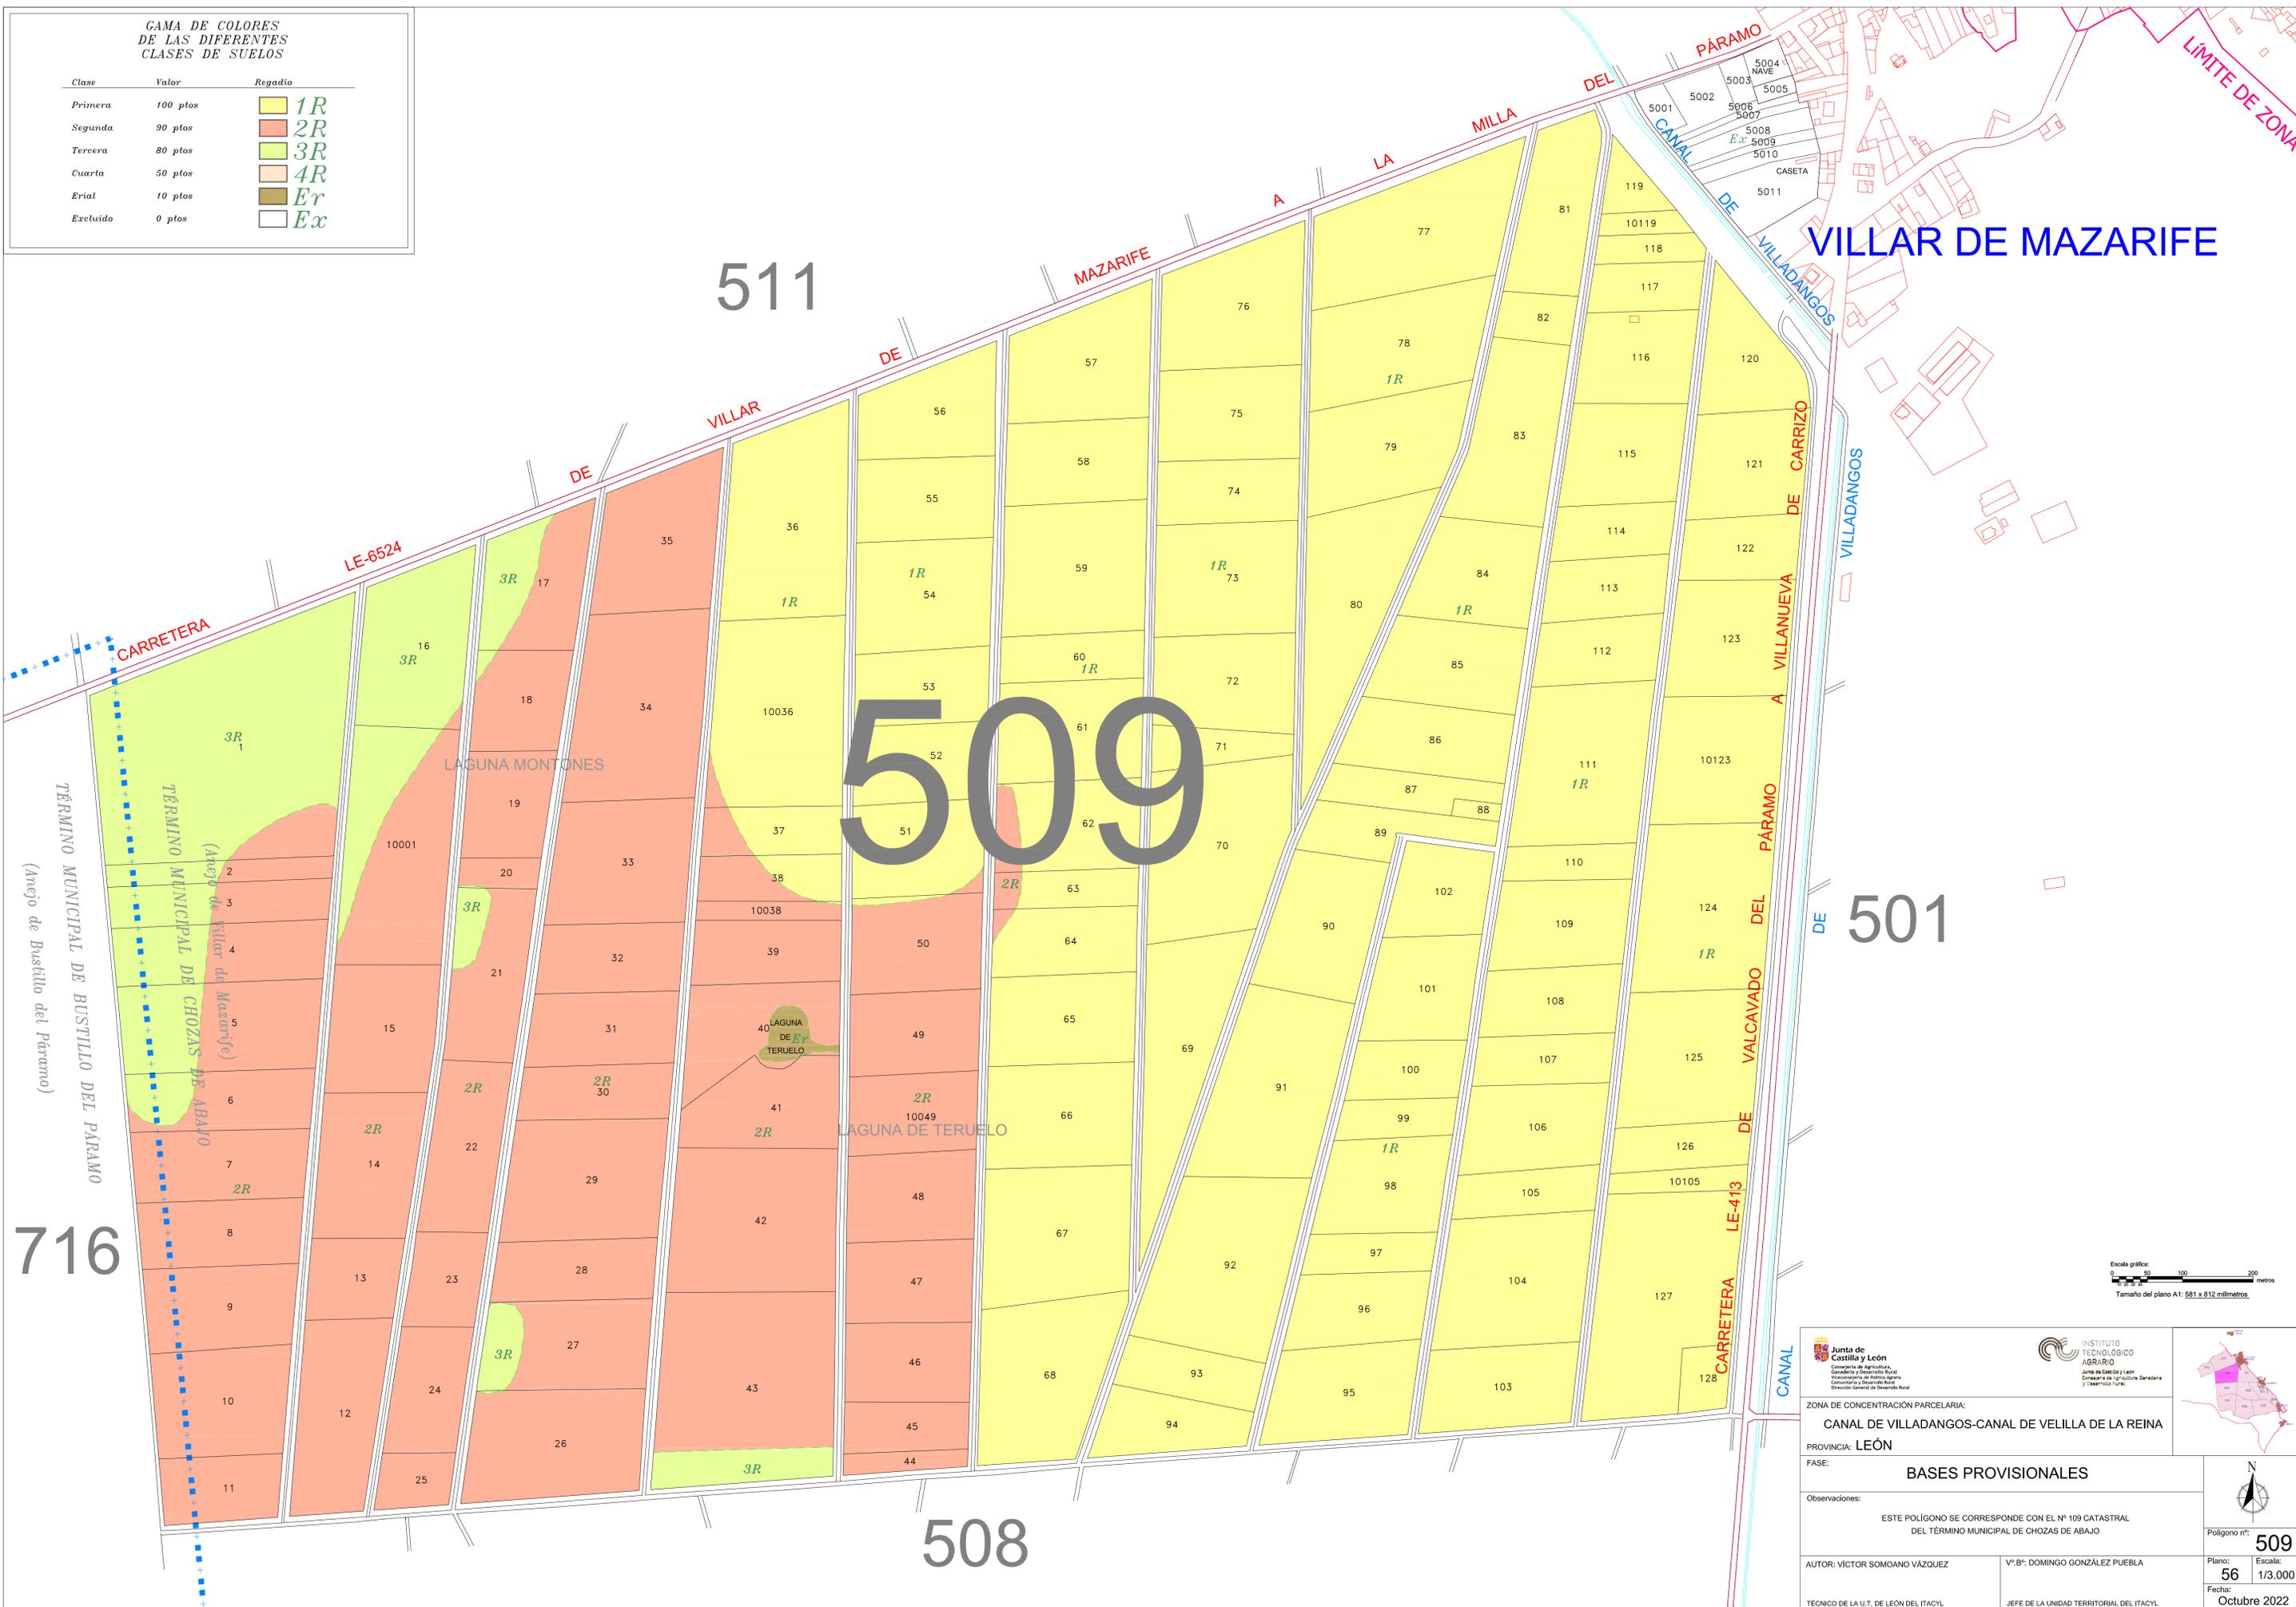

Escala gráfica: 0 50 100 200 metros  
 Tamaño del plano A1: 581 x 812 milímetros

|   |   |                                            |
|---|---|--------------------------------------------|
| <p>Junta de Castilla y León<br/>         Consejería de Agricultura, Ganadería y Desarrollo Rural<br/>         Confederación de Aguas de Castilla y León<br/>         Dirección General de Desarrollo Rural</p> | <p>INSTITUTO TECNOLÓGICO AGRARIO<br/>         Junta de Castilla y León<br/>         Consejería de Agricultura Ganadería y Desarrollo Rural</p> |                                            |
| ZONA DE CONCENTRACIÓN PARCELARIA:<br><b>CANAL DE VILLADANGOS-CANAL DE VELILLA DE LA REINA</b>   |   |                                            |
| PROVINCIA: <b>LEÓN</b>   |   |                                            |
| FASE: <b>BASES PROVISIONALES</b>   |   |                                            |
| Observaciones:<br>ESTE POLIGONO SE CORRESPONDE CON EL N° 109 CATASTRAL DEL TÉRMINO MUNICIPAL DE CHOZAS DE ABAJO                                                                                                |   |                                            |
| AUTOR: VÍCTOR SOMOANO VÁZQUEZ   |   | V.º B.º: DOMINGO GONZÁLEZ PUEBLA           |
| TÉCNICO DE LA U.T. DE LEÓN DEL ITACYL   |   | JEFE DE LA UNIDAD TERRITORIAL DEL ITACYL   |
| Polígono n.º: <b>509</b>   |   | Plano: <b>56</b><br>Escala: <b>1/3.000</b> |
| Fecha: <b>Octubre 2022</b>   |   |                                            |