


**POLÍGONO 106**

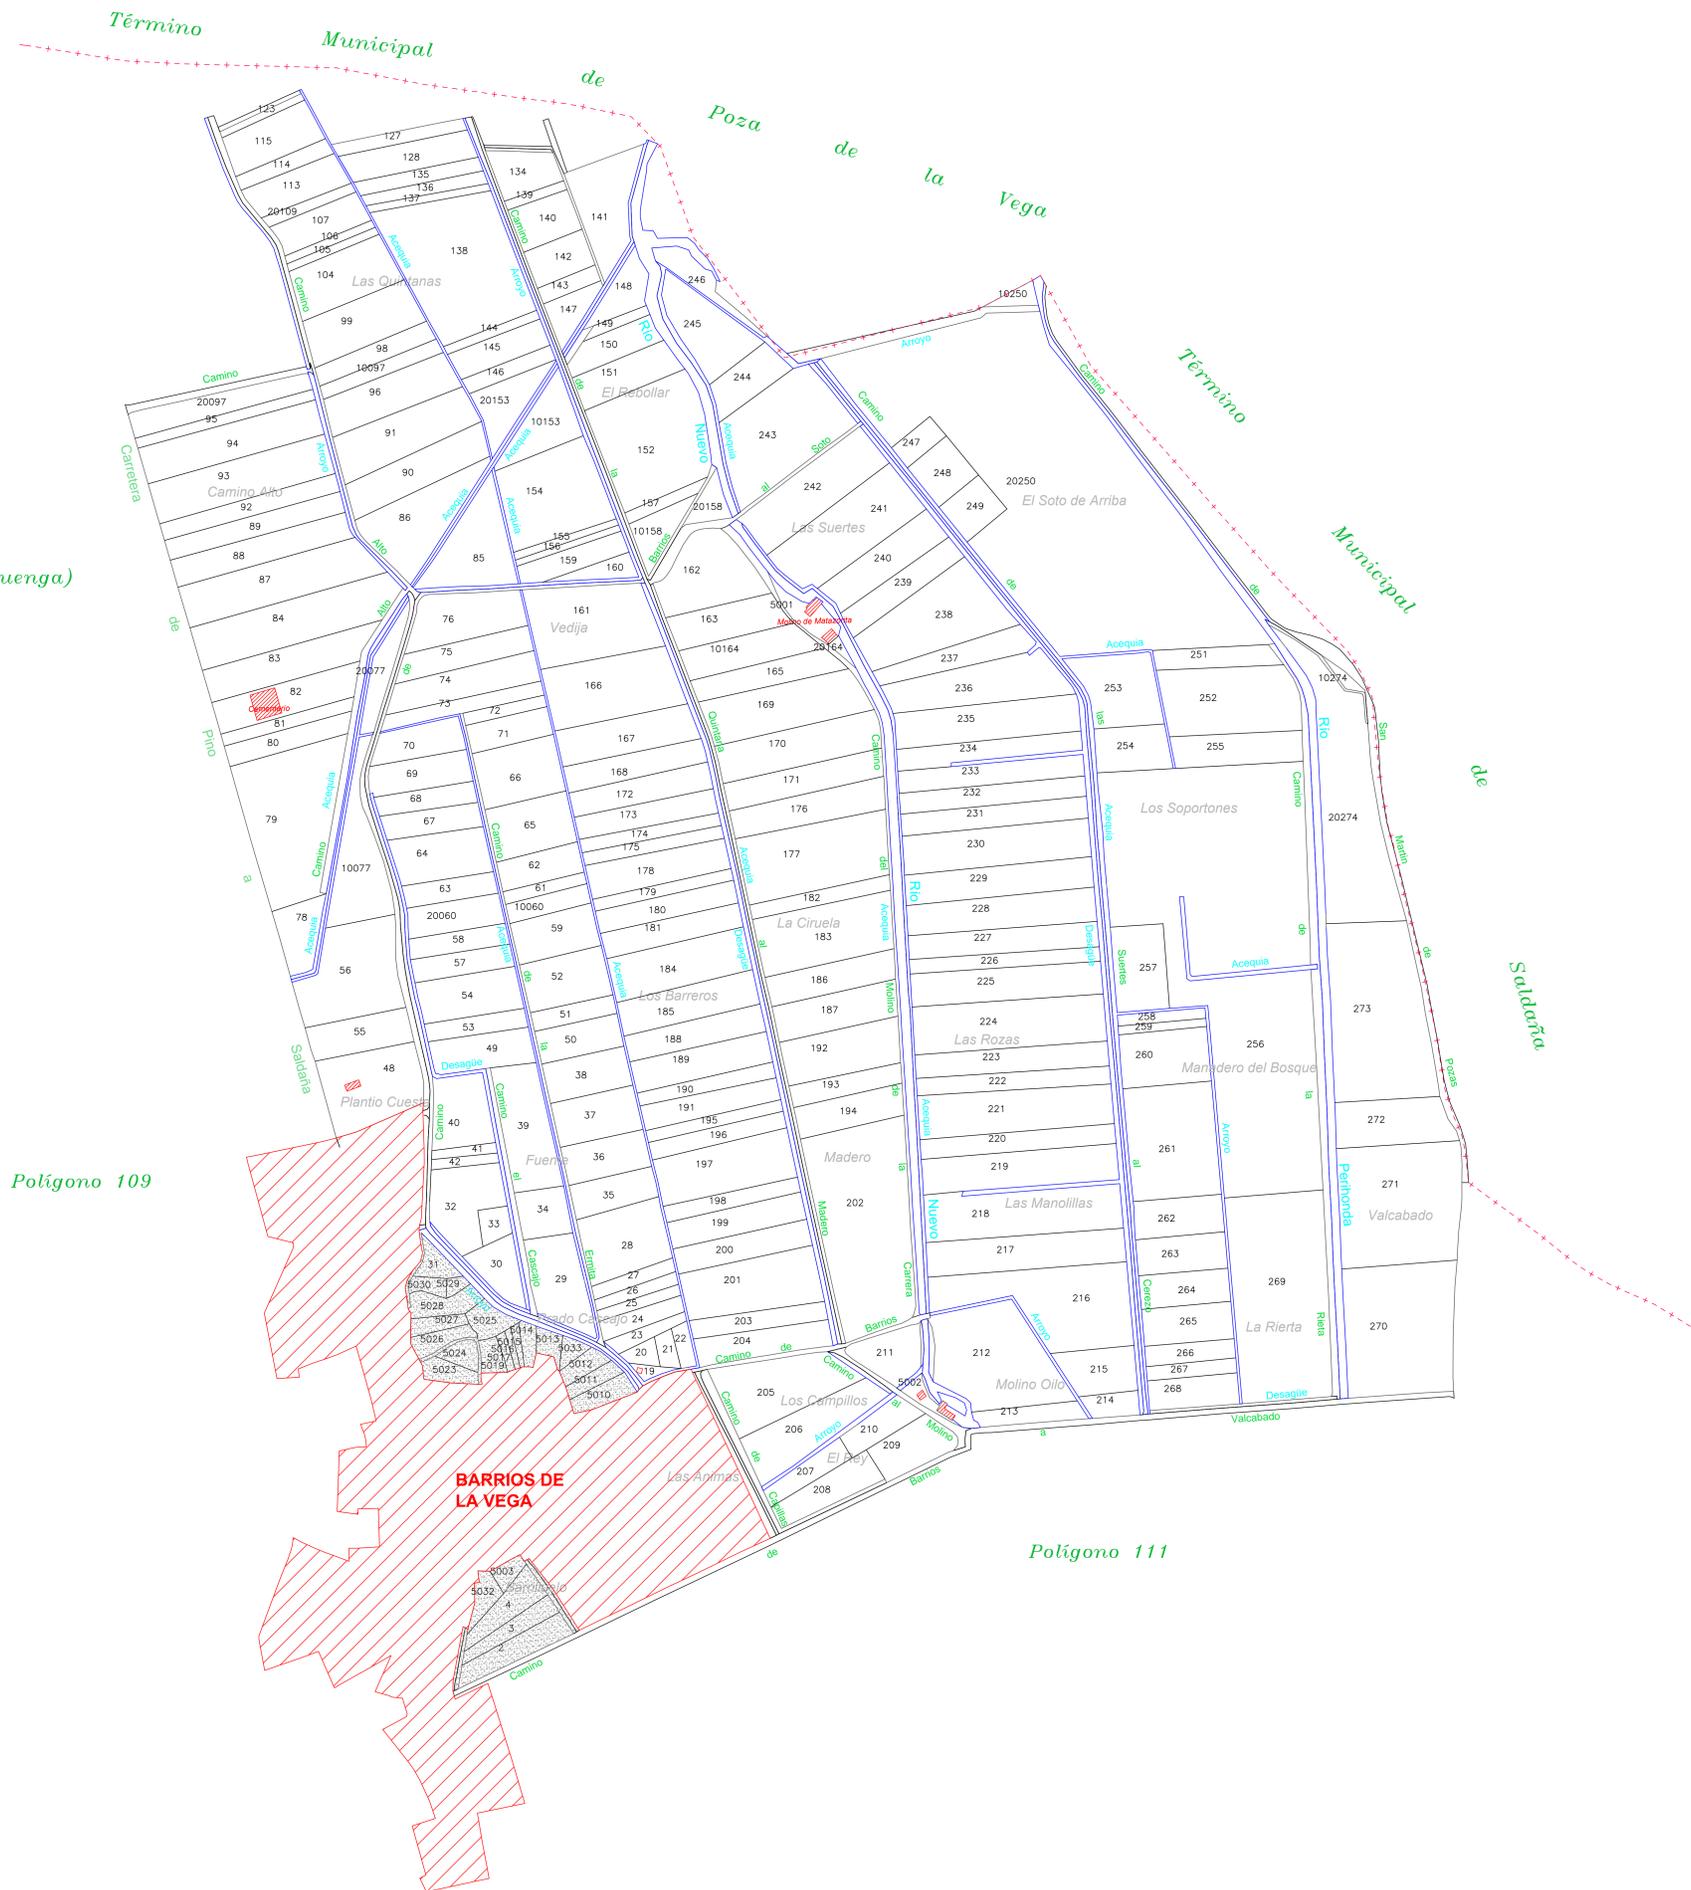

Polígono 7 (Villaluenga)

Polígono 109

Polígono 111



ZONA DE CONCENTRACIÓN PARCELARIA: ZONA REGABLE DE LAS VEGAS DE SALDAÑA, CARRIÓN Y VILLAMORONTA II			
PROVINCIA: PALENCIA			
FASE: PLANOS DE INVESTIGACIÓN			
Observaciones:			
<b>PLANO Nº 6</b>			
Autor: LUIS ANGEL TRIGUEROS ALVAREZ 	Autor: ALFONSO ESTEBAN PÉREZ 	Vº Bº: IGNACIO CABANAS RINCÓN 	Polígono nº: <b>106</b> Escala: 1/3000 Fecha: Febrero 2019