
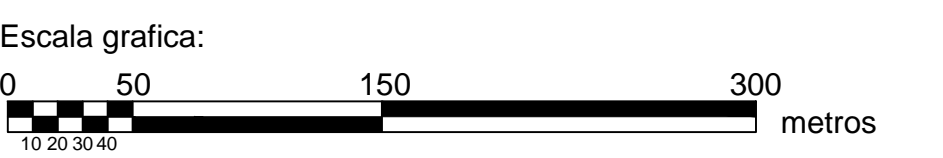


POLÍGONO 402

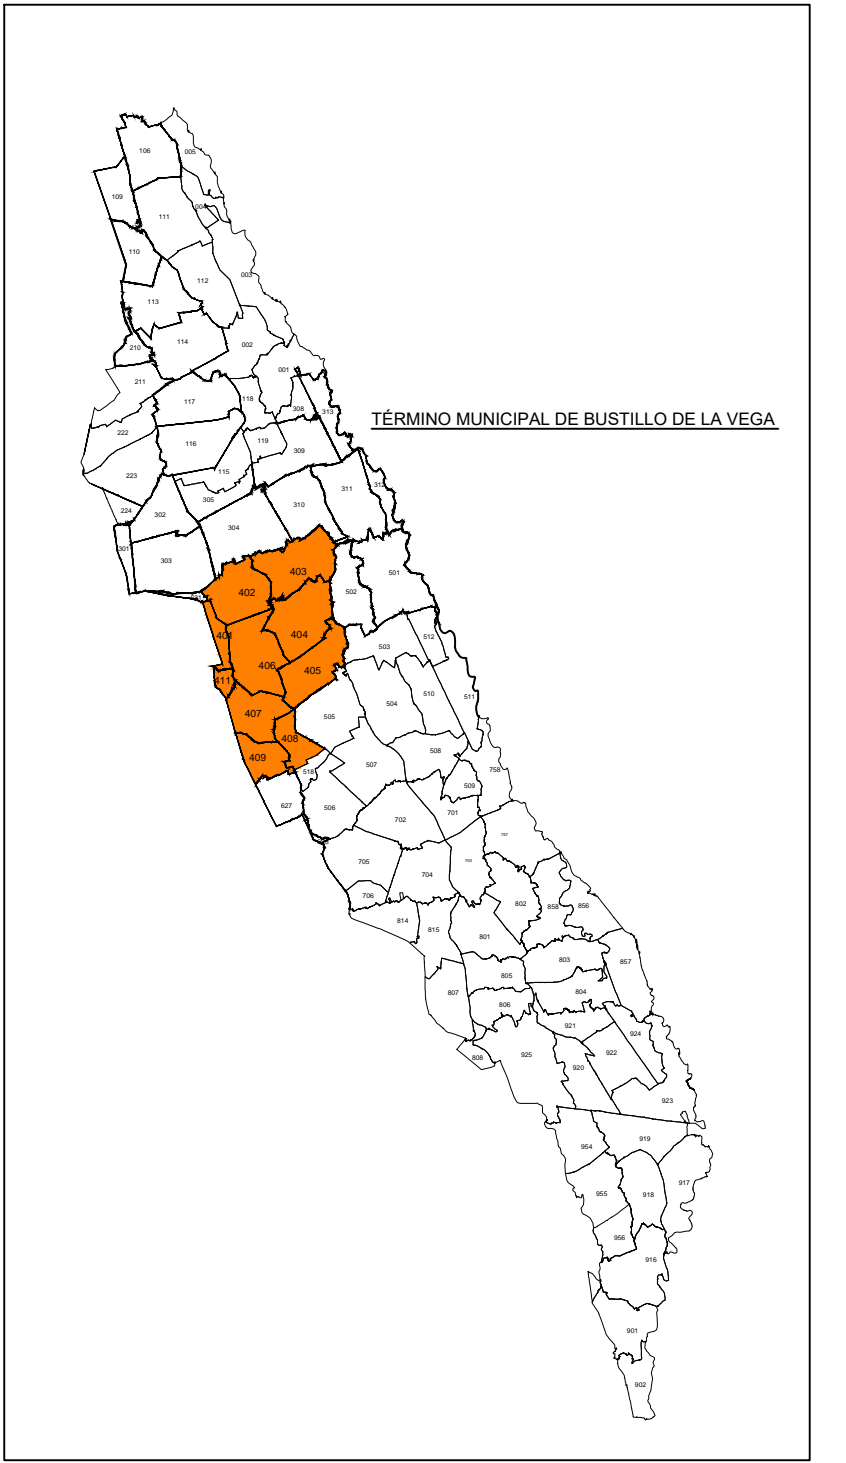

<p>ZONA DE CONCENTRACIÓN PARCELARIA: ZONA REGABLE DE LAS VEGAS DE SALDAÑA, CARRIÓN Y VILLAMORONTA II</p>			
<p>PROVINCIA: PALENCIA</p>			
<p>FASE: PLANOS DE INVESTIGACIÓN</p>			
<p>Observaciones: PLANO Nº 35</p>			
<p>Autor: LUIS ANGEL TRIGUEROS ALVAREZ</p>		<p>Vº Bº: IGNACIO CABANAS RINCÓN</p>	
<p>INGENIERO TÉCNICO AGRÍCOLA</p>		<p>INGENIERO TÉCNICO AGRÓNOMO</p>	
<p>Fecha: Febrero 2019</p>		<p>Polígono nº: 402 Escala: 1/3000</p>	