


POLÍGONO 403

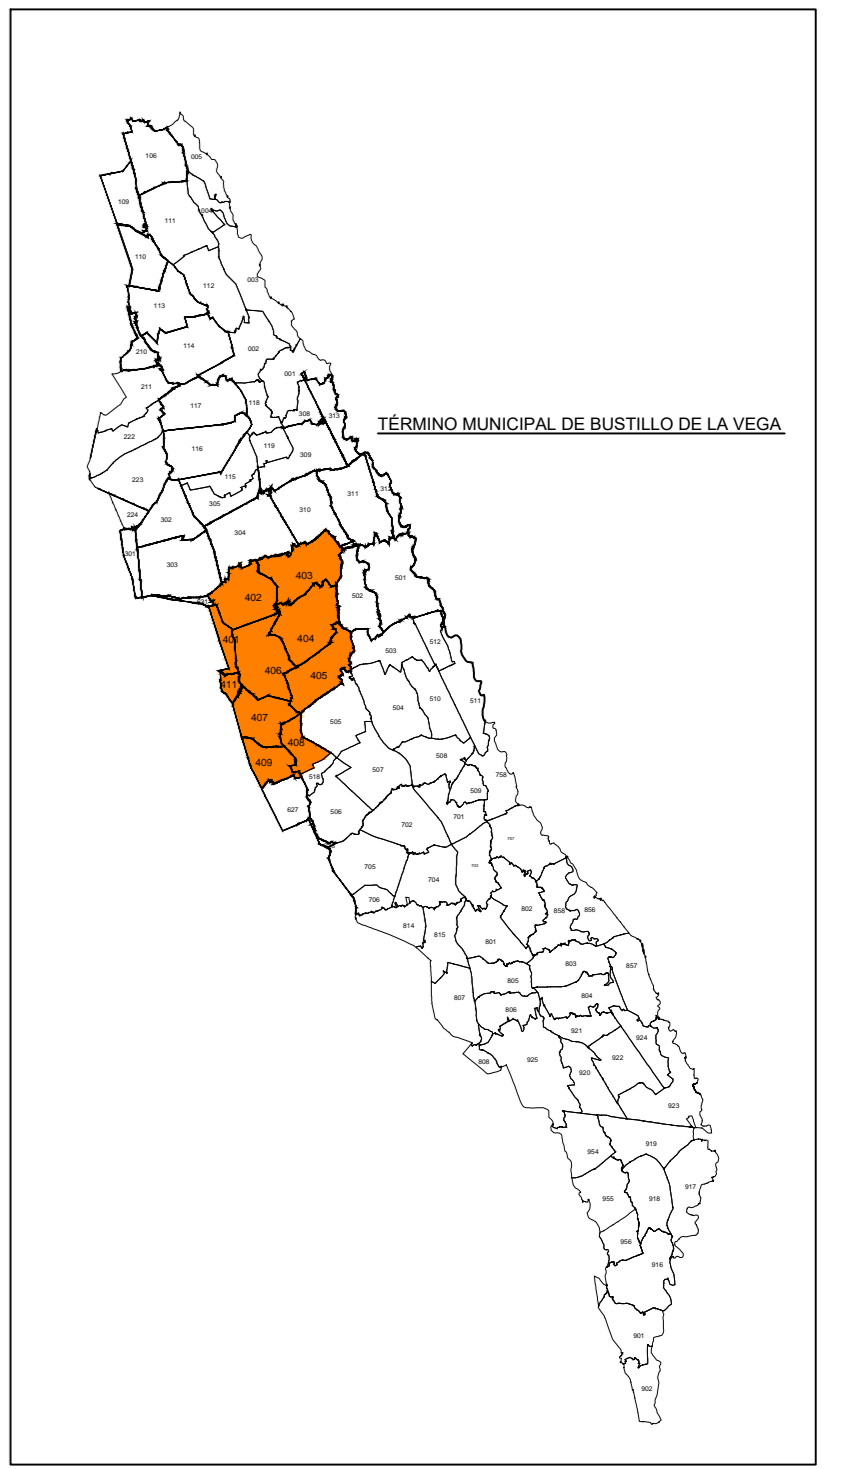

ZONA DE CONCENTRACIÓN PARCELARIA: ZONA REGABLE DE LAS VEGAS DE SALDAÑA, CARRIÓN Y VILLAMORONTA II			
PROVINCIA: PALENCIA			
FASE: PLANOS DE INVESTIGACIÓN			
Observaciones:			
<b>PLANO Nº 36</b>			
Autor: LUIS ANGEL TRIGUEROS ALVAREZ  INGENIERO TÉCNICO AGRÍCOLA	Autor: ALFONSO ESTEBAN PÉREZ  INGENIERO TECNÓLOGO	Vº Bº: IGNACIO CABANAS RINCÓN  JEFE DE LA UNIDAD TERRITORIAL DEL PLAN	Polígono nº: <b>403</b> Escala: 1/3000 Fecha: Febrero 2019