
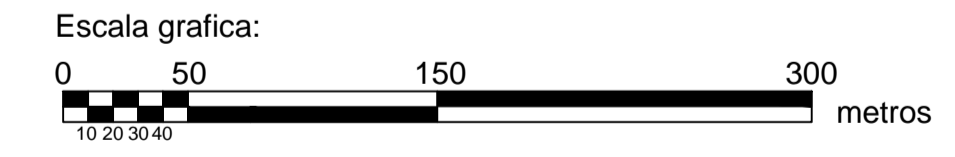
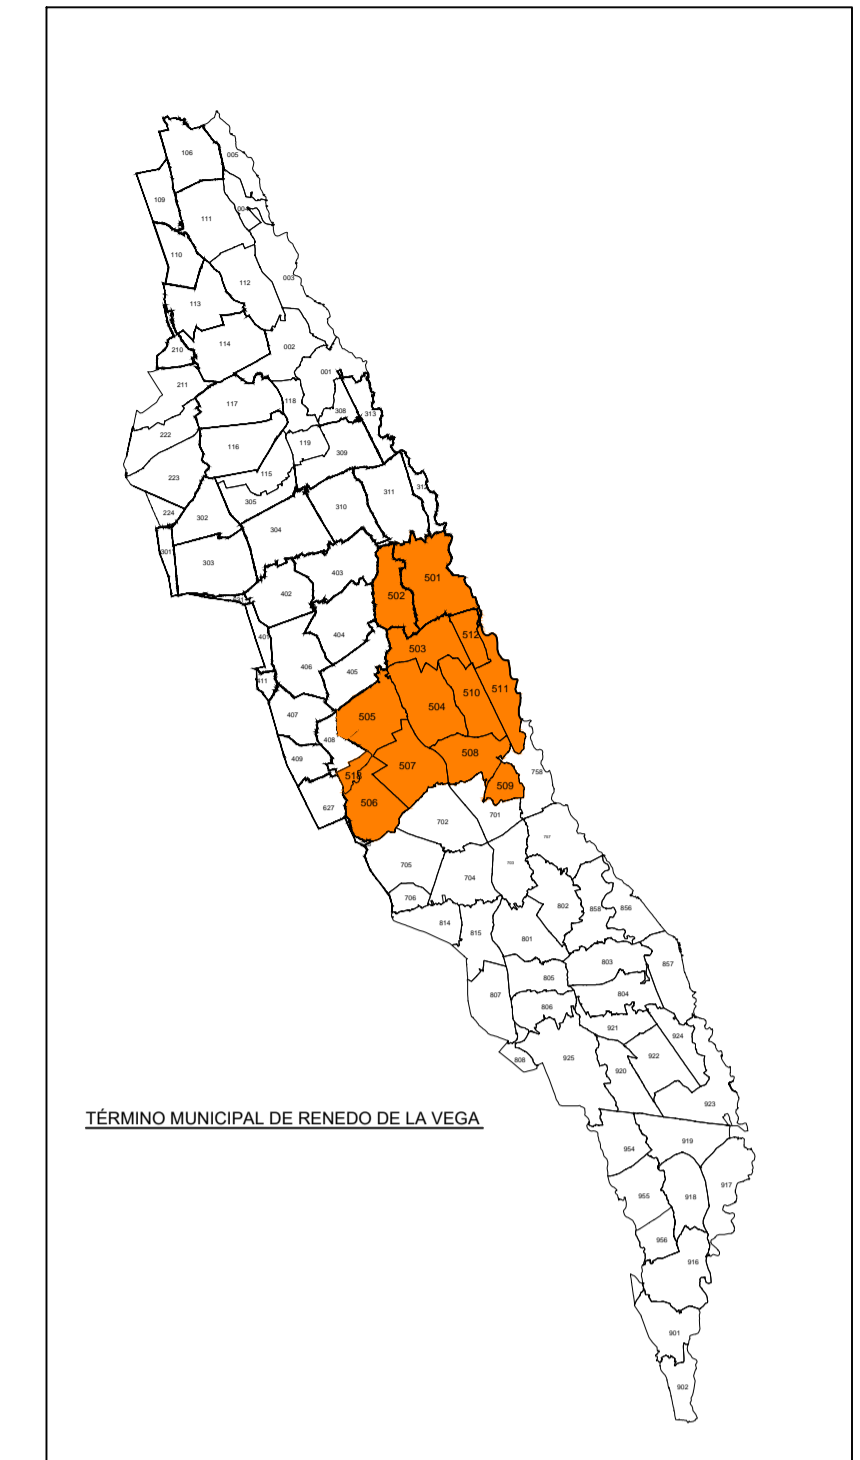


POLÍGONO 518

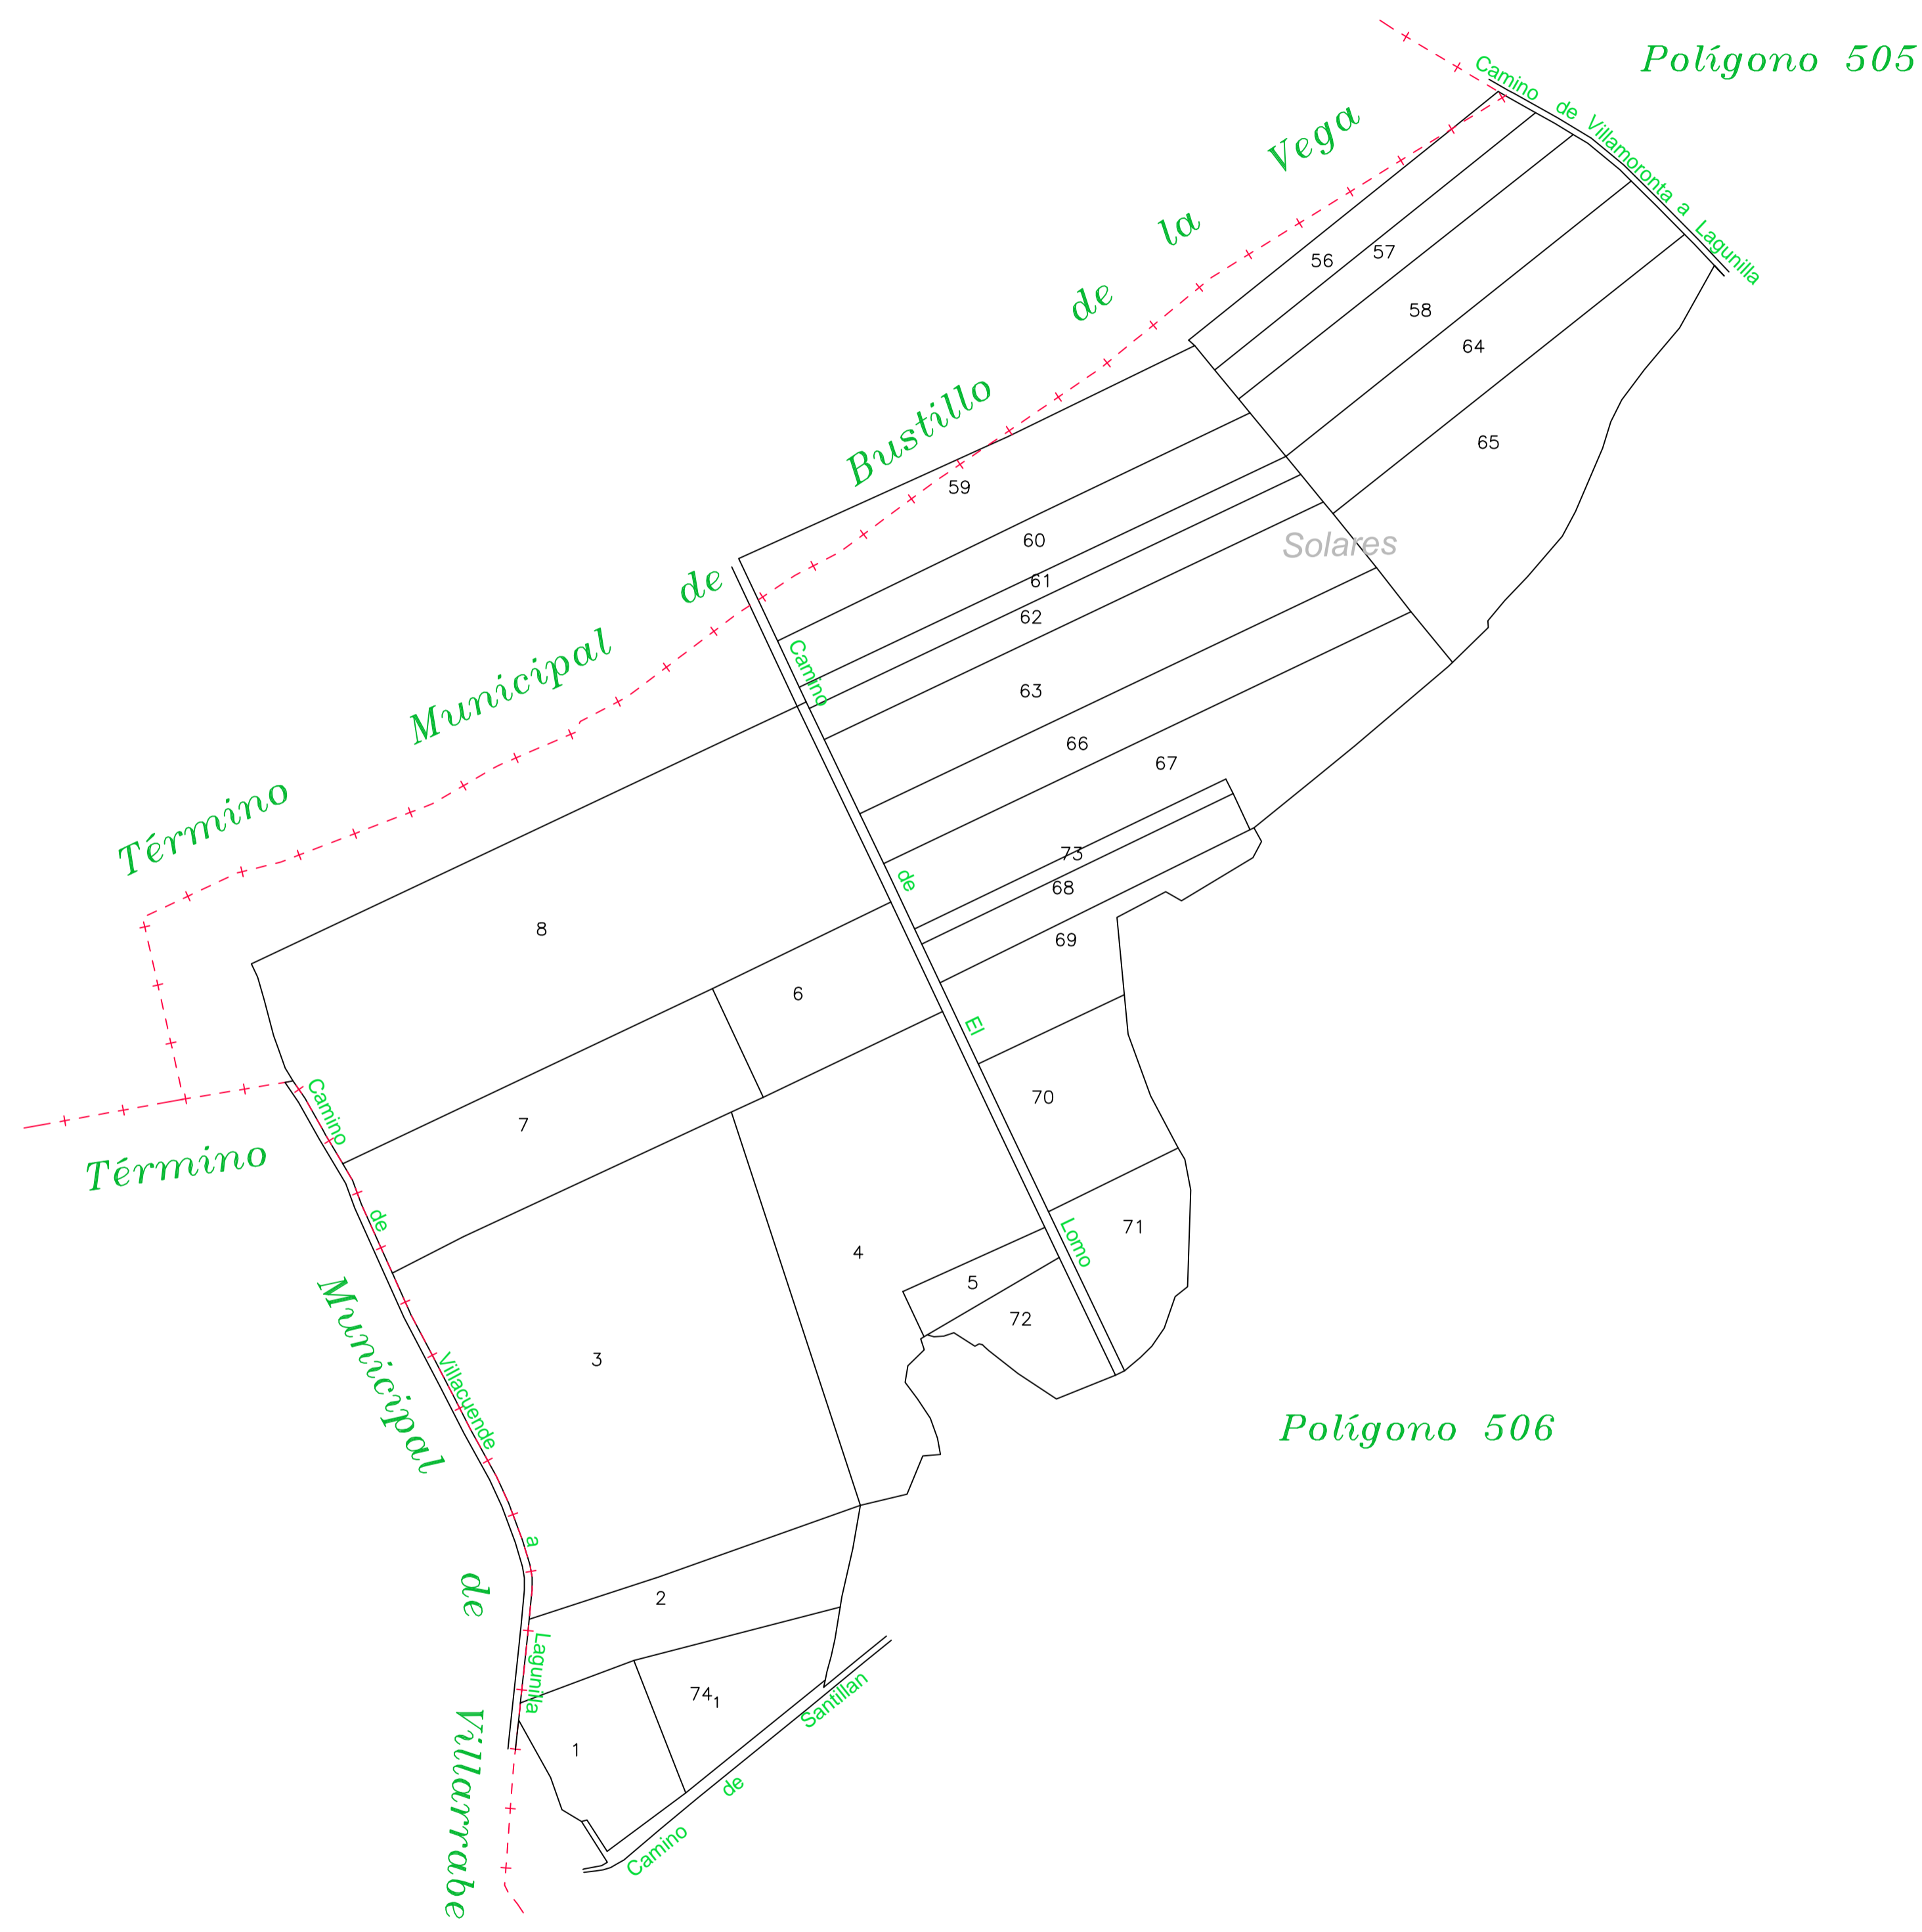

ZONA DE CONCENTRACIÓN PARCELARIA: ZONA REGABLE DE LAS VEGAS DE SALDAÑA, CARRIÓN Y VILLAMORONTA II			
PROVINCIA: PALENCIA		FASE: PLANOS DE INVESTIGACIÓN	
Observaciones:		PLANO Nº 56	
Autor: LUIS ÁNGEL TRIGUEROS ÁLVAREZ 		Autor: ALFONSO ESTEBAN PÉREZ 	
INGENIERO TÉCNICO AGRÍCOLA		INGENIERO AGRÓNOMO	
Vº. Bº: IGNACIO CABAÑAS RINCÓN 		JEFE DE LA UNIDAD TERRITORIAL DEL ITACYL	
Escala: 1/3000		Fecha: Febrero 2019	
Polígono nº: 518			