
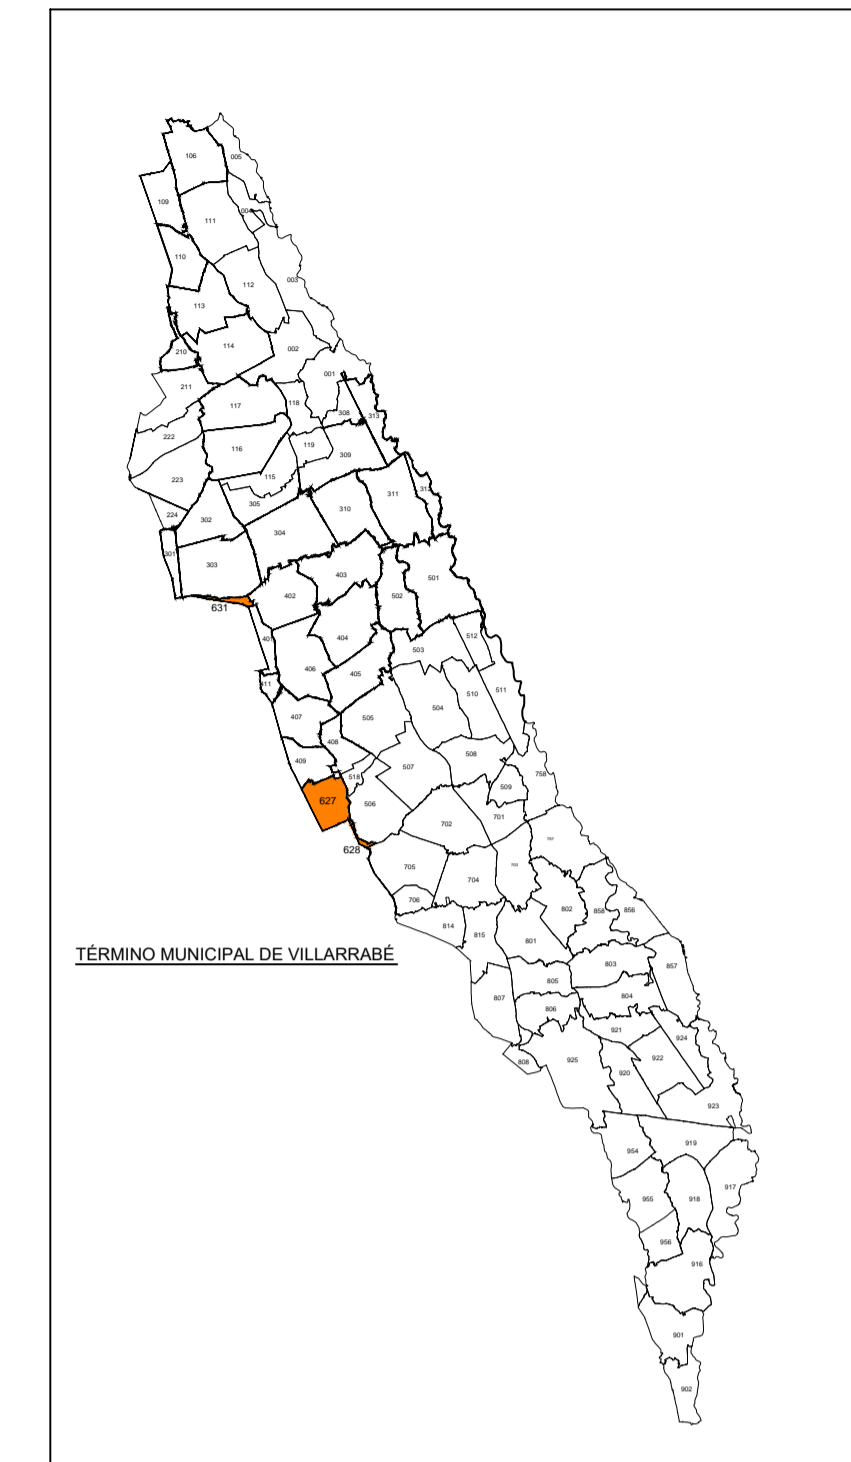


POLÍGONO 628

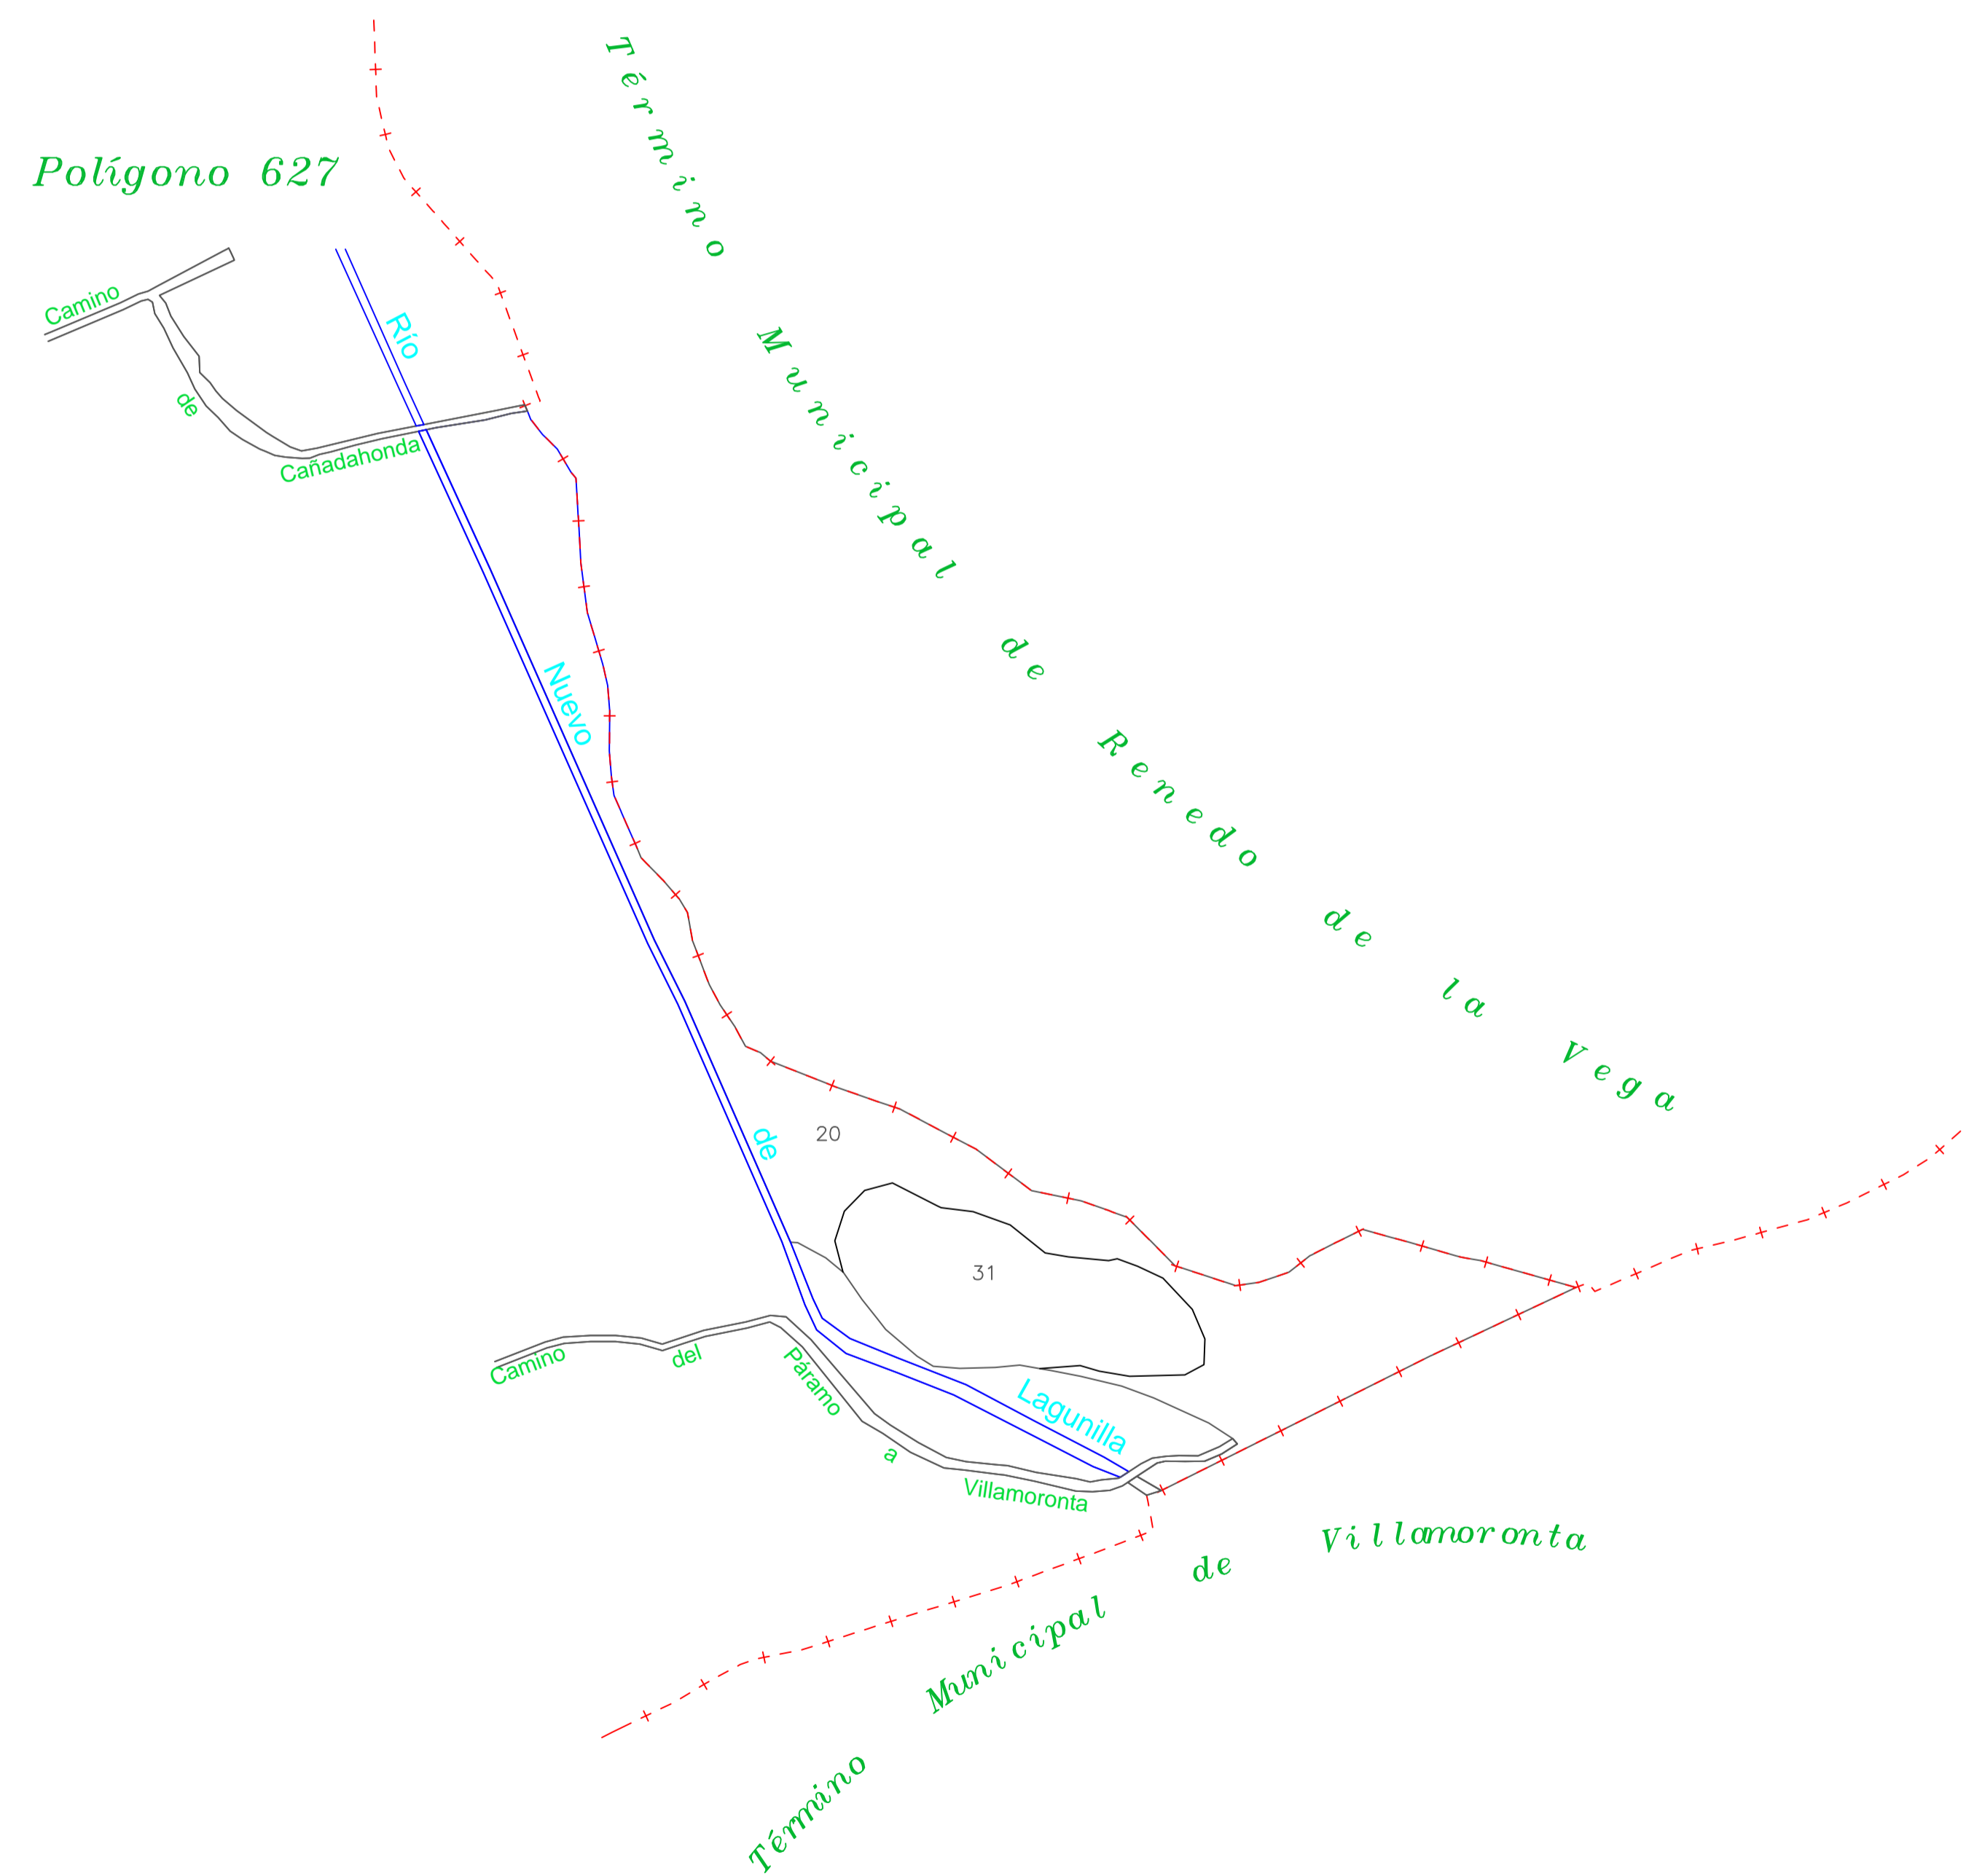

ZONA DE CONCENTRACIÓN PARCELARIA: ZONA REGABLE DE LAS VEGAS DE SALDAÑA, CARRIÓN Y VILLAMORONTA II			
PROVINCIA: PALENCIA			
FASE: PLANOS DE INVESTIGACIÓN			
Observaciones: PLANO Nº 58			
Autor: LUIS ÁNGEL TRIGUEROS ALVAREZ INGENIERO TÉCNICO AGRÍCOLA		Autor: ALFONSO ESTEBAN PÉREZ INGENIERO AGRÓNOMO	
Vº.º.º: IGNACIO CABAÑAS RINCÓN JEFE DE LA UNIDAD TERRITORIAL DEL ITACYL		Escala: 1/3000 Fecha: Febrero 2019	