



POLÍGONO 814

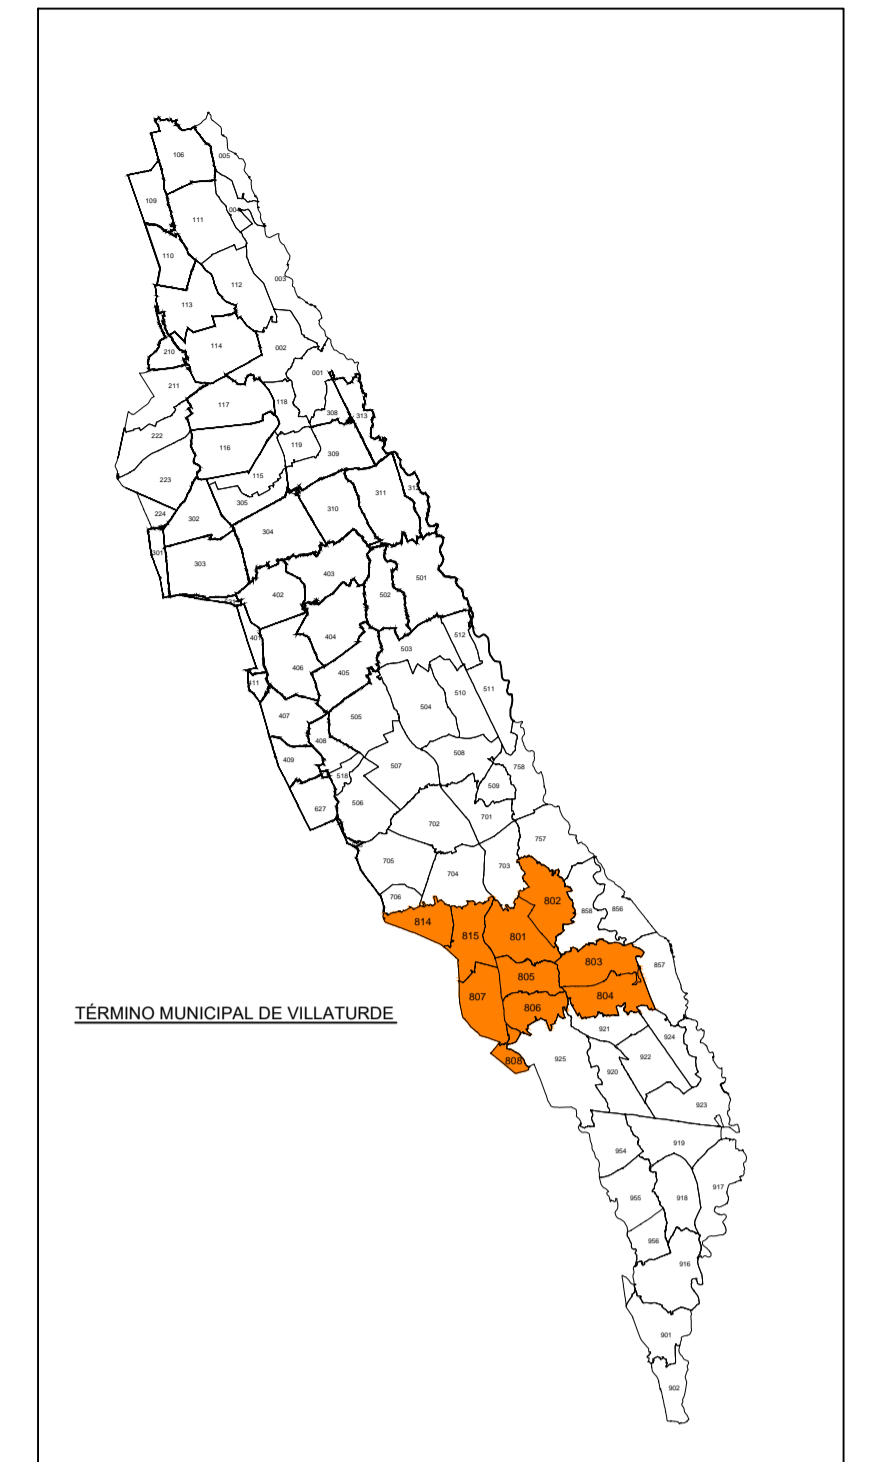

Polígono 815

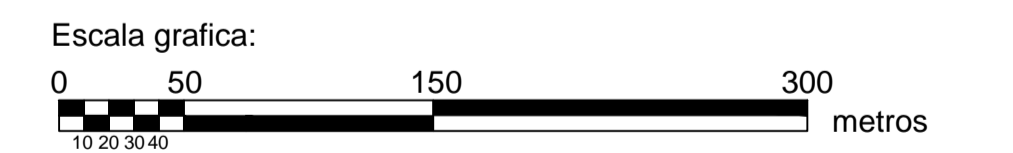

<p>ZONA DE CONCENTRACIÓN PARCELARIA: ZONA REGABLE DE LAS VEGAS DE SALDAÑA, CARRIÓN Y VILLAMORONTA II</p> <p>PROVINCIA: PALENCIA</p> <p>FASE: PLANOS DE INVESTIGACIÓN</p>					
<p>Observaciones: PLANO Nº 76</p>					<p>Polígono nº: 814</p>
<p>Autor: LUIS ÁNGEL TRIGUEROS ALVAREZ INGENIERO TÉCNICO AGRÍCOLA</p>	<p>Autor: ALFONSO ESTEBAN PÉREZ INGENIERO AGRÓNOMO</p>	<p>Vº. BPº: IGNACIO CABAÑAS RINCÓN JEFE DE LA UNIDAD TERRITORIAL DEL ITACYL</p>	<p>Escala: 1/3000</p> <p>Fecha: Febrero 2019</p>		