

CARRIÓN DE LOS CONDES



Polígono 19

POLÍGONO 917

Polígono 18

Polígono 15 (Excluido)

Polígono 16

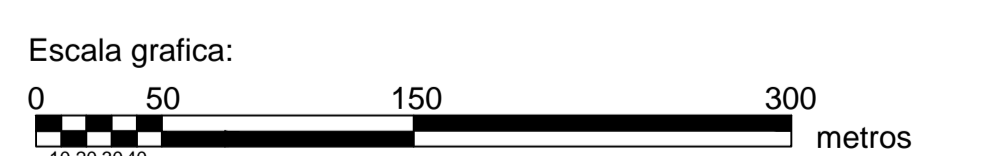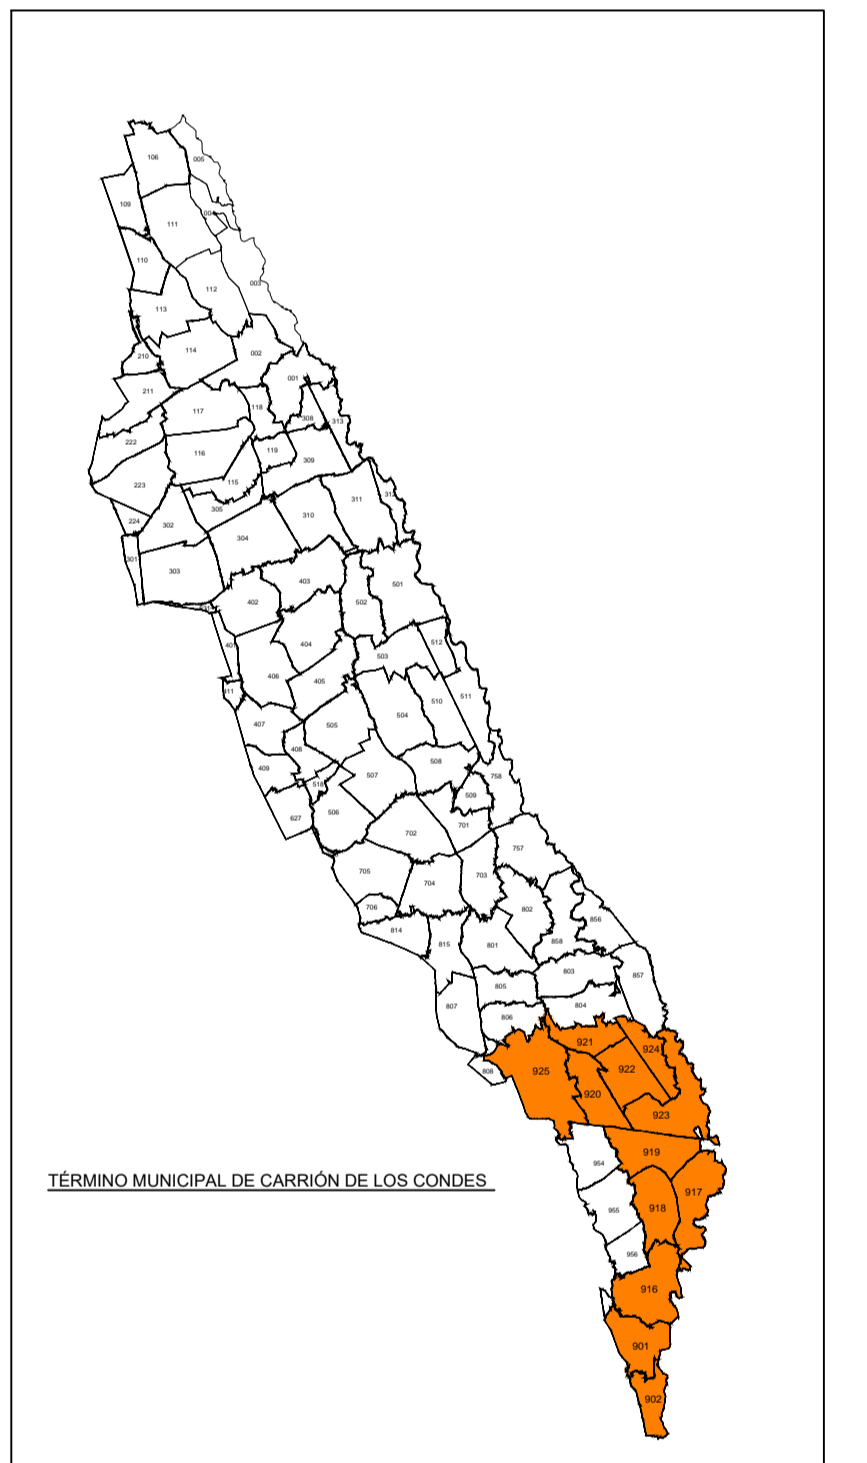

<p>Junta de Castilla y León Consejería de Agricultura y Ganadería Dirección General de Producción Agraria e Infraestructuras Agrarias</p>	<p>INSTITUTO TECNOLÓGICO AGRARIO Centro de Investigación y Desarrollo Comunidad de Investigación y Desarrollo</p>	
<p>ZONA DE CONCENTRACIÓN PARCELARIA: ZONA REGABLE DE LAS VEGAS DE SALDAÑA, CARRIÓN Y VILLAMORONTA II</p> <p>PROVINCIA: PALENCIA</p> <p>FASE: PLANOS DE INVESTIGACIÓN</p> <p>Observaciones: PLANO Nº 84</p>		
<p>Autor: LUIS ANGEL TRIGUEROS ALVAREZ <i>[Signature]</i> INGENIERO TÉCNICO AGRICOLA</p>	<p>Autor: ALFONSO ESTEBAN PÉREZ <i>[Signature]</i> INGENIERO AGRÓNOMO</p>	<p>Vº Bº: IONACIO CABANAS RINCÓN <i>[Signature]</i> JEFE DE LA UNIDAD TERRITORIAL DEL TERMINO</p>
<p>Polígono nº: 917</p> <p>Escala: 1/3000</p> <p>Fecha: Febrero 2019</p>		