
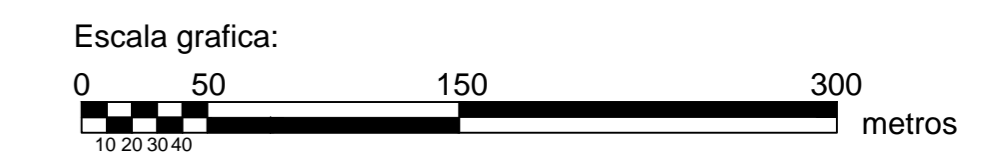


POLÍGONO 922

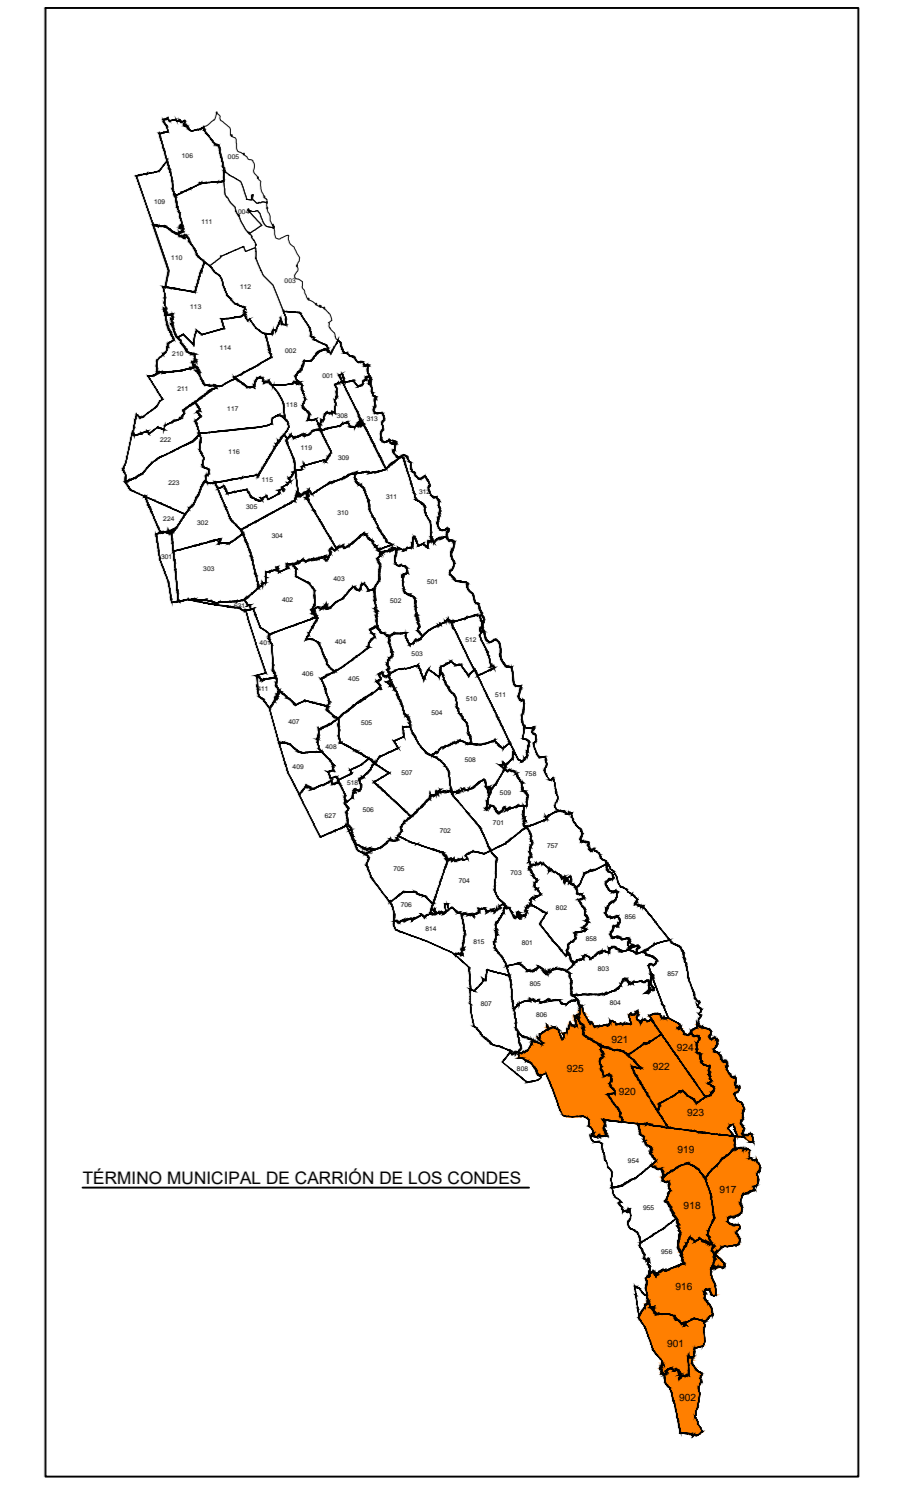

<p>ZONA DE CONCENTRACIÓN PARCELARIA: ZONA REGABLE DE LAS VEGAS DE SALDAÑA, CARRIÓN Y VILLAMORONTA II</p> <p>PROVINCIA: PALENCIA</p> <p>FASE: PLANOS DE INVESTIGACIÓN</p> <p>Observaciones:</p>				
<p>Autor: LUIS ANGEL TRIGUEROS ALVAREZ</p> <p></p> <p>INGENIERO TÉCNICO AGRÍCOLA</p>		<p>Autor: ALFONSO ESTEBAN PÉREZ</p> <p></p> <p>INGENIERO AGRÓNOMO</p>		<p>Polígono nº: 922</p> <p>Escala: 1/3000</p> <p>Fecha: Febrero 2019</p>