
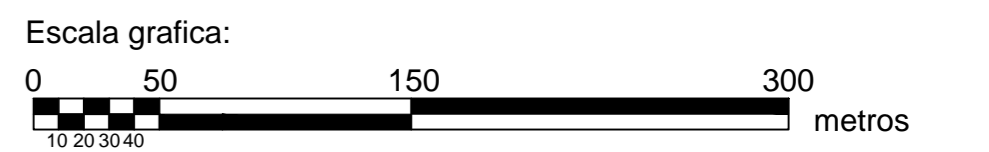


POLÍGONO 924

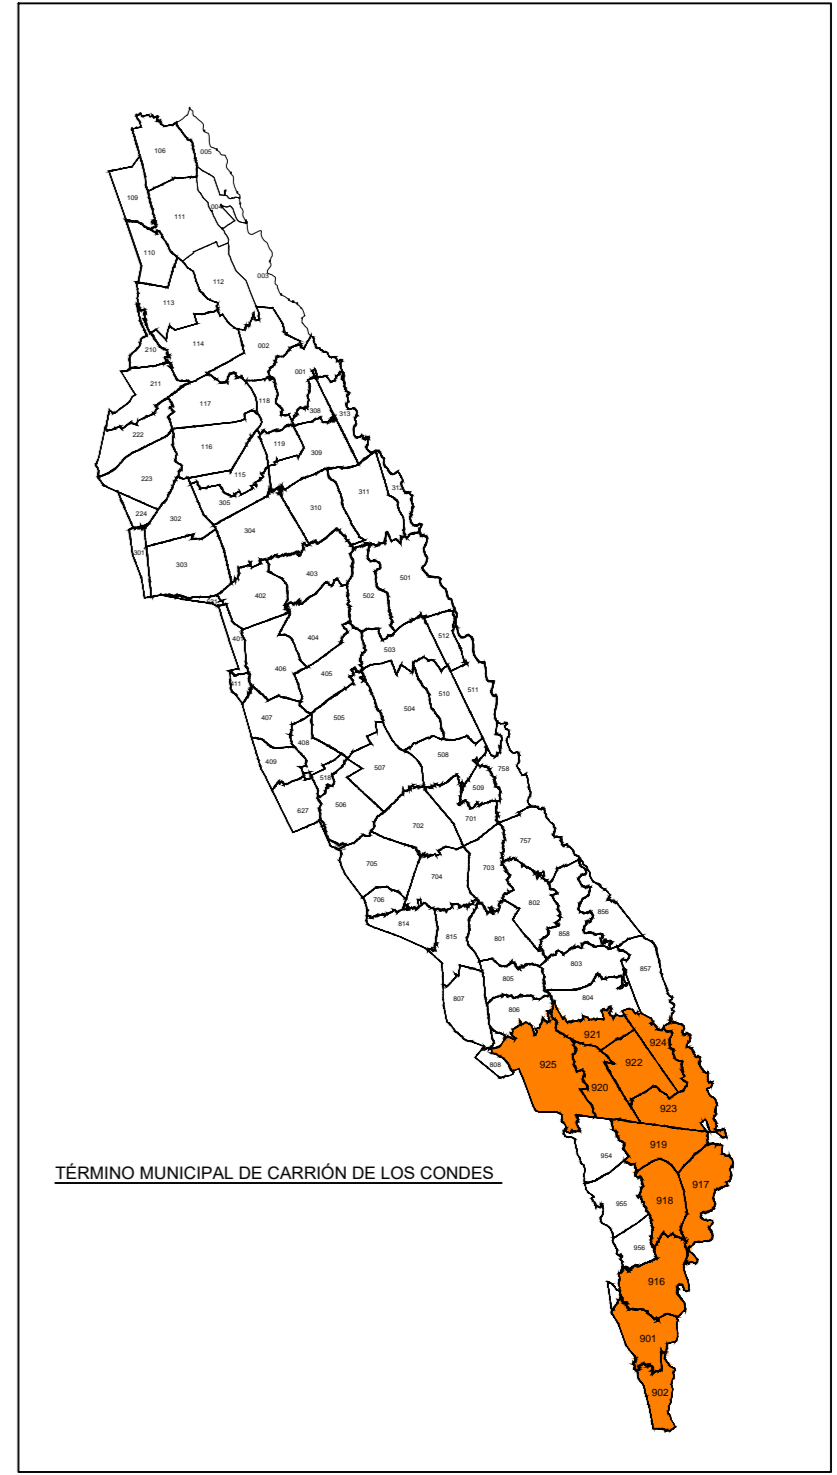

ZONA DE CONCENTRACIÓN PARCELARIA: ZONA REGABLE DE LAS VEGAS DE SALDAÑA, CARRIÓN Y VILLAMORONTA II			
PROVINCIA: PALENCIA			
FASE: PLANOS DE INVESTIGACIÓN			
Observaciones: PLANO Nº 91			Polígono nº: 924
Autor: LUIS ANGEL TRIGUEROS ALVAREZ INGENIERO TÉCNICO AGRÍCOLA	Autor: ALFONSO ESTEBAN PÉREZ INGENIERO AGRÓNOMO	Vº Bº: EDUARDO CABANAS RINCÓN JEFE DE LA UNIDAD TERRITORIAL DEL ICA	Escala: 1/3000 Fecha: Febrero 2019