


LEYENDA

	Riego		Secano
	1R		1S
	2R		2S
	3R		3S
	4R		4S
	Ex		Ex

Tuberías Riego
Servicio de Riego
Hidráulica
Drenaje
Número de Finca
Número de Propietario

388

Línea de clase

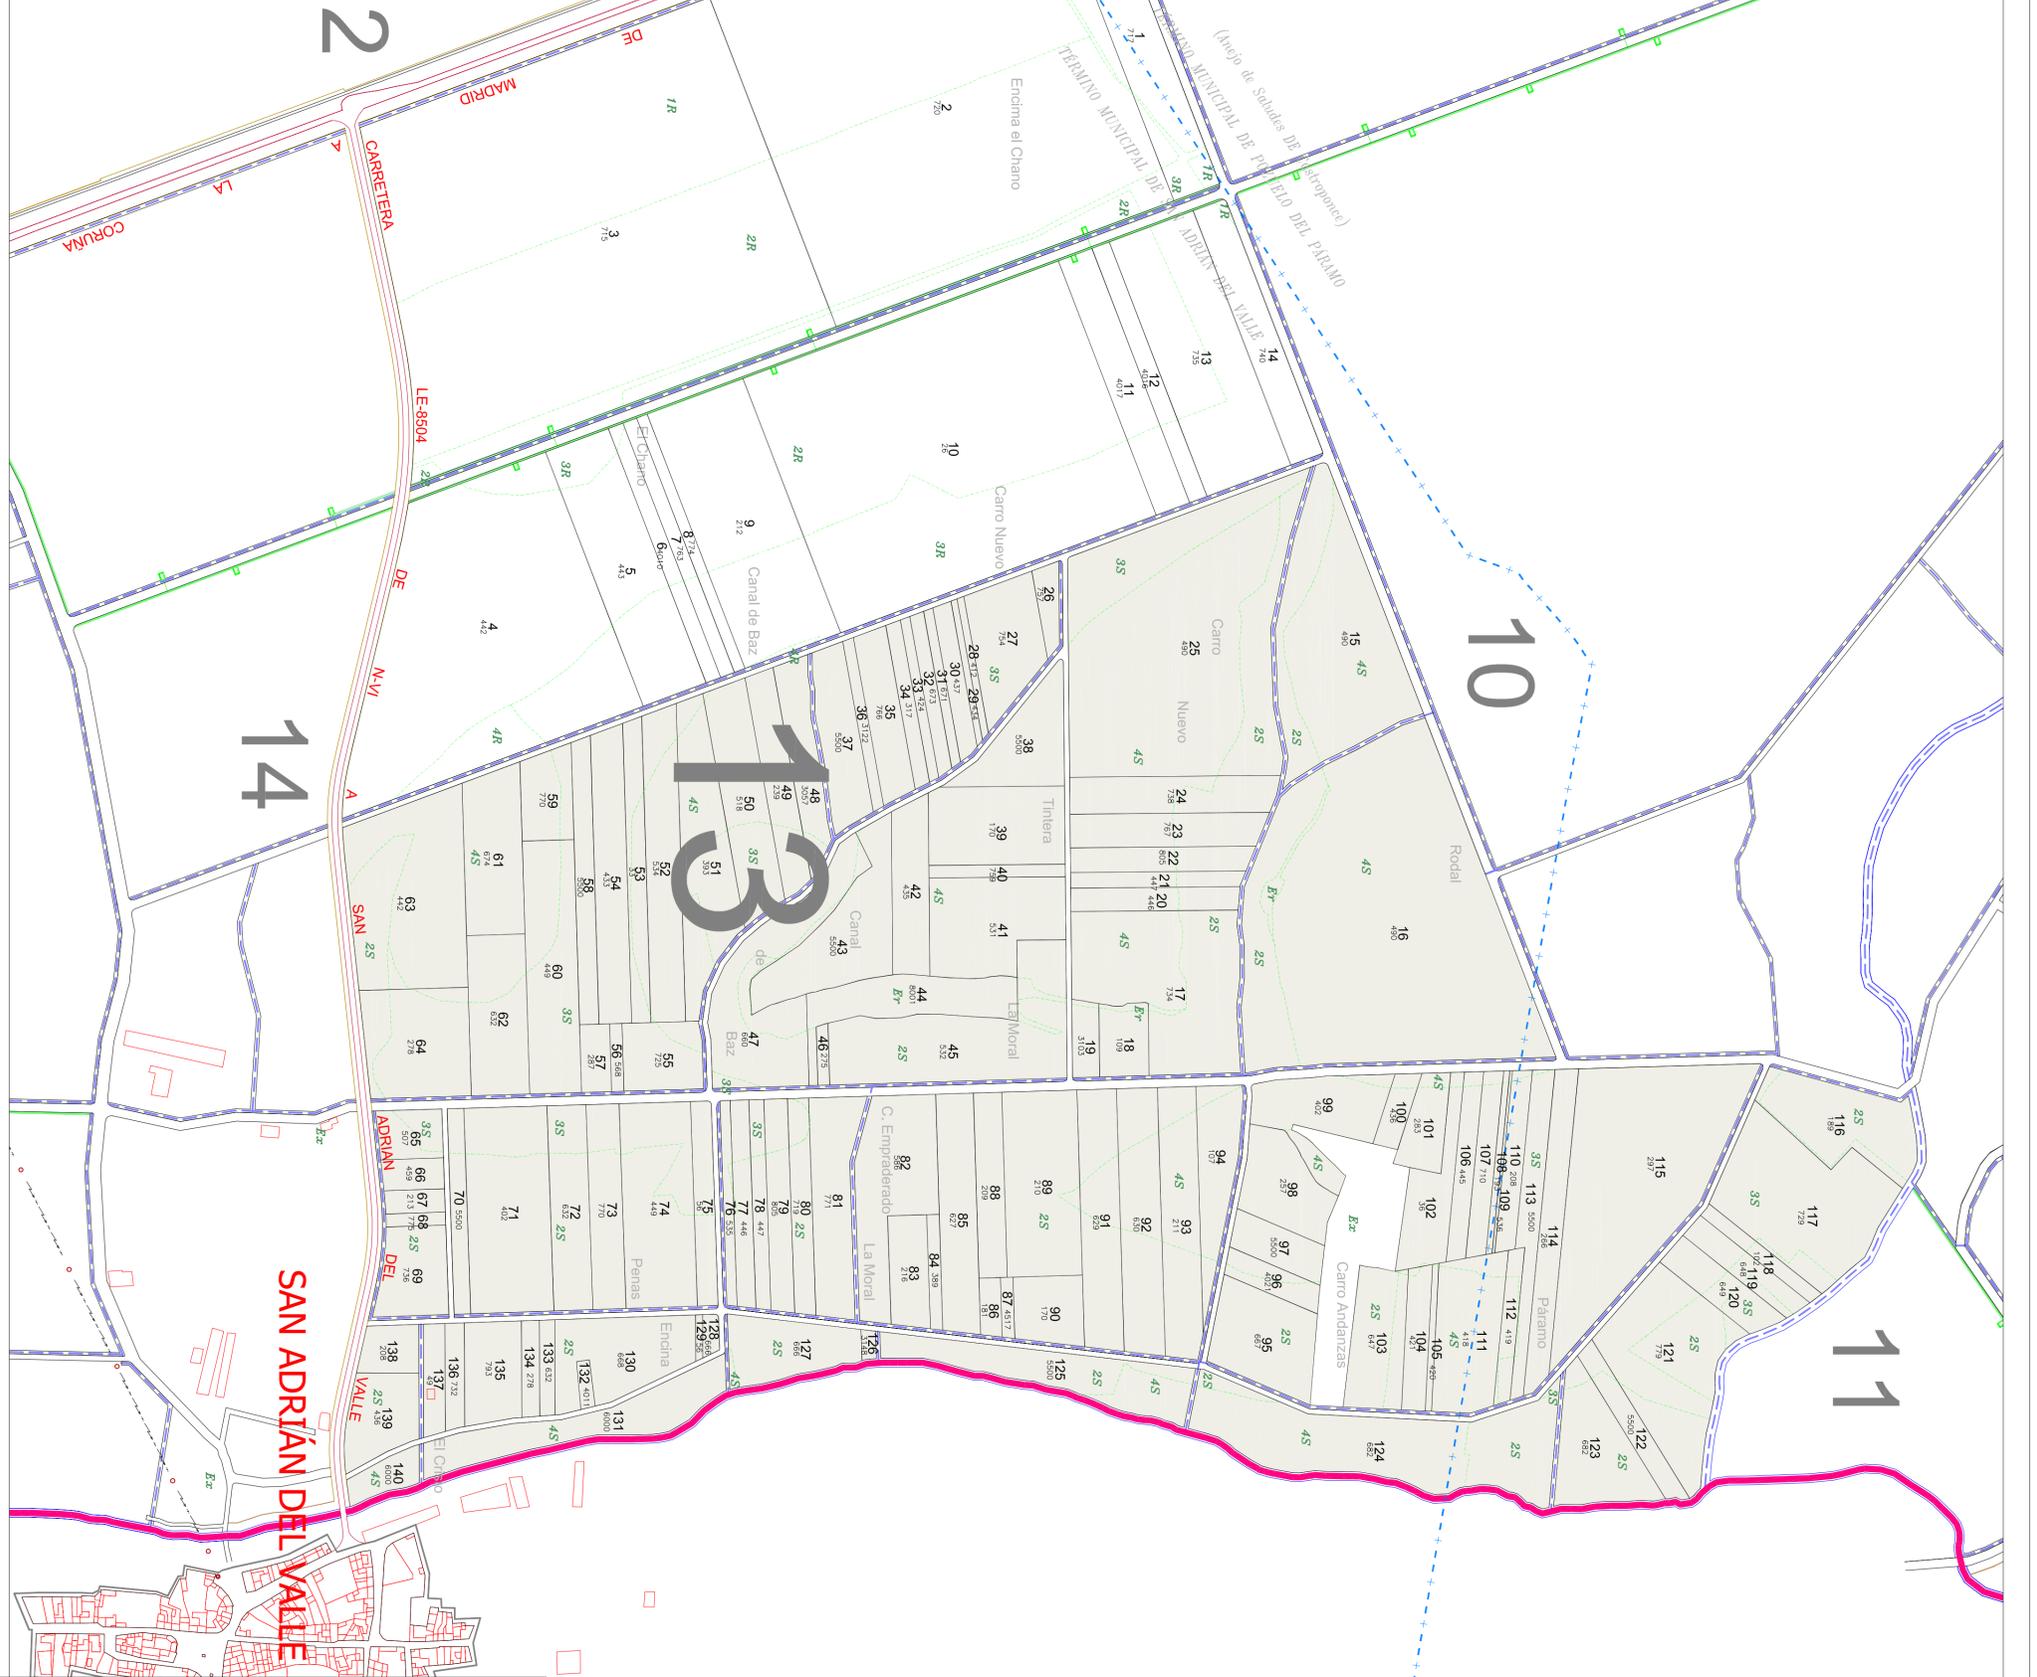

DELICENCIA para hacer constar que el presente plano corresponde al Acuerdo de Concentración Parcelaria de la Demarcación nº5 de la Zona Regable del Páramo Bajo (León-Zamora) aprobado por la Dirección General de Producción, Regeneración e Infraestructuras Agrarias por Resolución de de 2019

EL JEFE DEL SERVICIO TERRITORIAL DE AGRICULTURA Y GANADERÍA

Fila: Fidalino Rego Fernández

Junta de Castilla y León
Instituto Tecnológico Agrario

ZONA DE CONCENTRACIÓN PARCELARIA:
ZONA REGABLE PÁRAMO BAJO DEMARCACION - 5

PROVINCIA: LEÓN-ZAMORA

FASE:
ACUERDO

Observaciones:

AUTOR: ALFONSO GÓMEZ DE CASTRO
Vº.Bº: DOMINGO GONZÁLEZ PUEBLA

TÉCNICO DE LA U.T. DE LEÓN DEL ITAOL
JEFE DE LA UNIDAD TERRITORIAL DEL ITAOL

Polígono nº: **13**
Escala: **1/4.000**
Plano: **17**
Fecha: **Mayo 2019**



TERMINO MUNICIPAL DE SAN ADRIAN DEL VALLE

(Anexo de Saludes de Castropone)

TERMINO MUNICIPAL DE POZUELO DEL PÁRAMO

TERMINO MUNICIPAL DE SAN ADRIAN DEL VALLE