


NAVA DE AREVALO

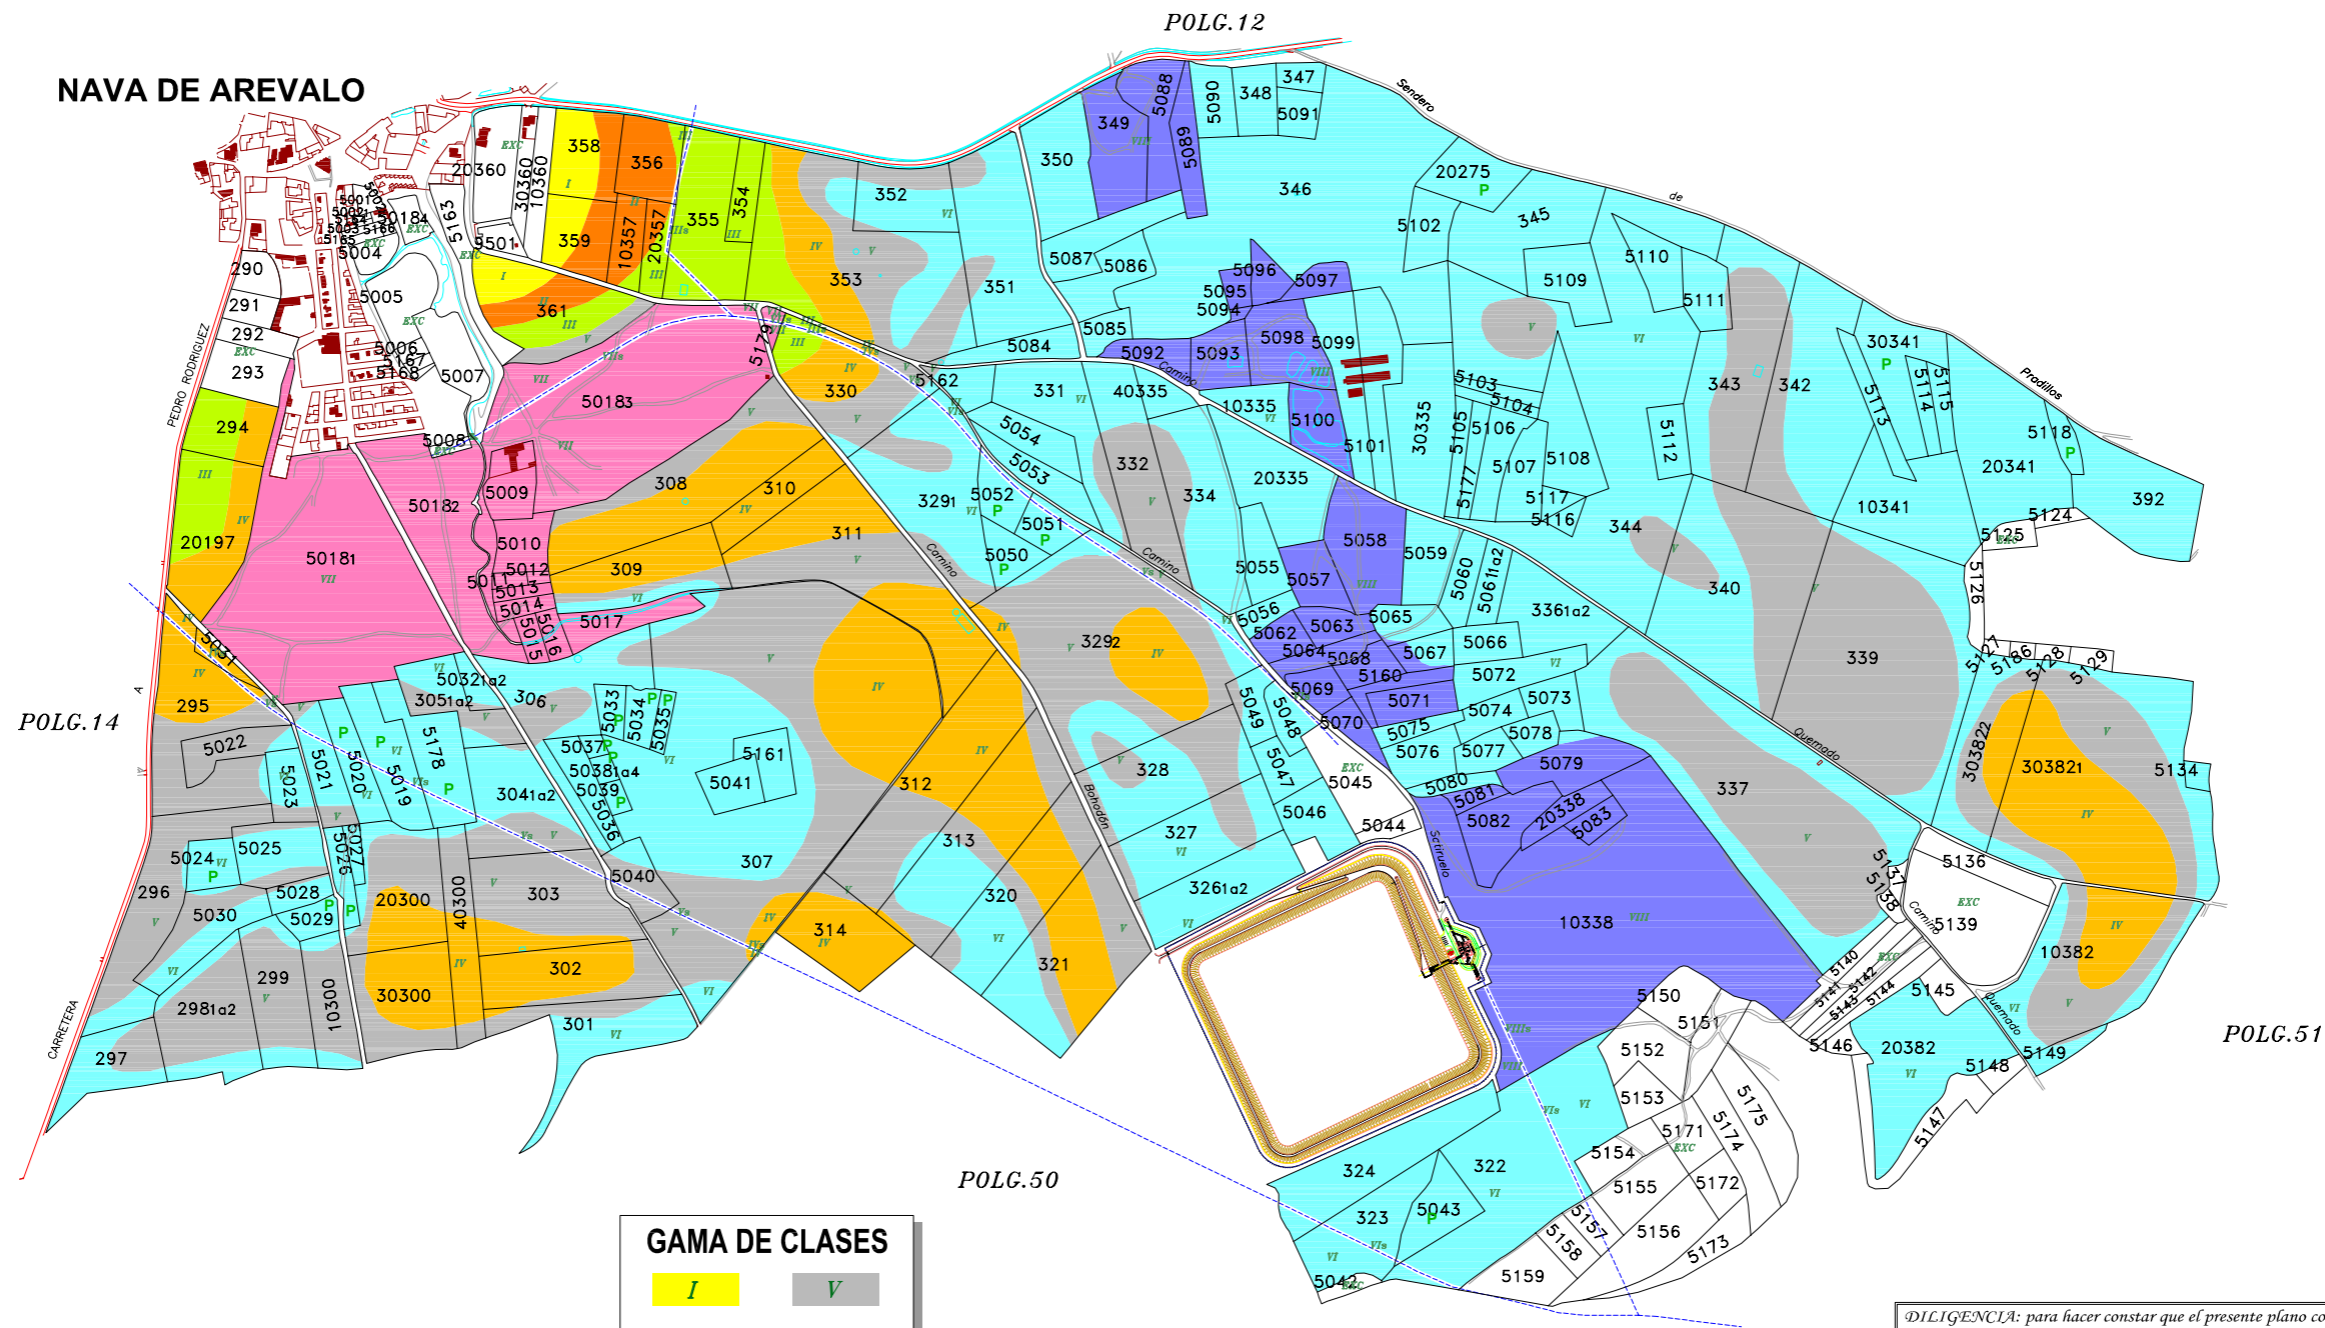

GAMA DE CLASES	
I	V
II	VI
III	VII
IV	VIII
EXCLUIDAS	
EXC	
TUBERIA ENTERRADA	
Is	Vs
IIIs	VIIs
IIIIs	VIIIs
IVIs	


DILIGENCIA: para hacer constar que el presente plano corresponde a las Bases Definitivas de Concentración Parcelaria de la zona Regable del río Adaja (Avila) aprobadas por la Dirección General de Desarrollo Rural por Resolución de de de 200

EL PRESIDENTE DE LA COMISIÓN LOCAL EL SECRETARIO DE LA COMISIÓN LOCAL

Junta de Castilla y León
 Instituto Tecnológico Agrario
 Dirección General de Desarrollo Rural

ZONA DE CONCENTRACIÓN PARCELARIA:
ZONA REGABLE DEL RIO ADAJA 1ª FASE

PROVINCIA: AVILA
 FASE: **BASES DEFINITIVAS**

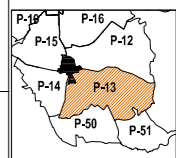

Observaciones:
 Tno. DE NAVA DE AREVALO
 PLANO CORRESPONDIENTE AL POLG. 25 DE NAVA DE AREVALO Y 525 DE CATASTRO

Polígono nº: **13**
 Escala: SIN ESCALAR
 Fecha: Junio, 2006