


GAMA DE COLORES DE LAS DIFERENTES CLASES DE SUELO	
1	1R
2	2R
3	3R
4	4R
5	5R
6	6R
7	Exo

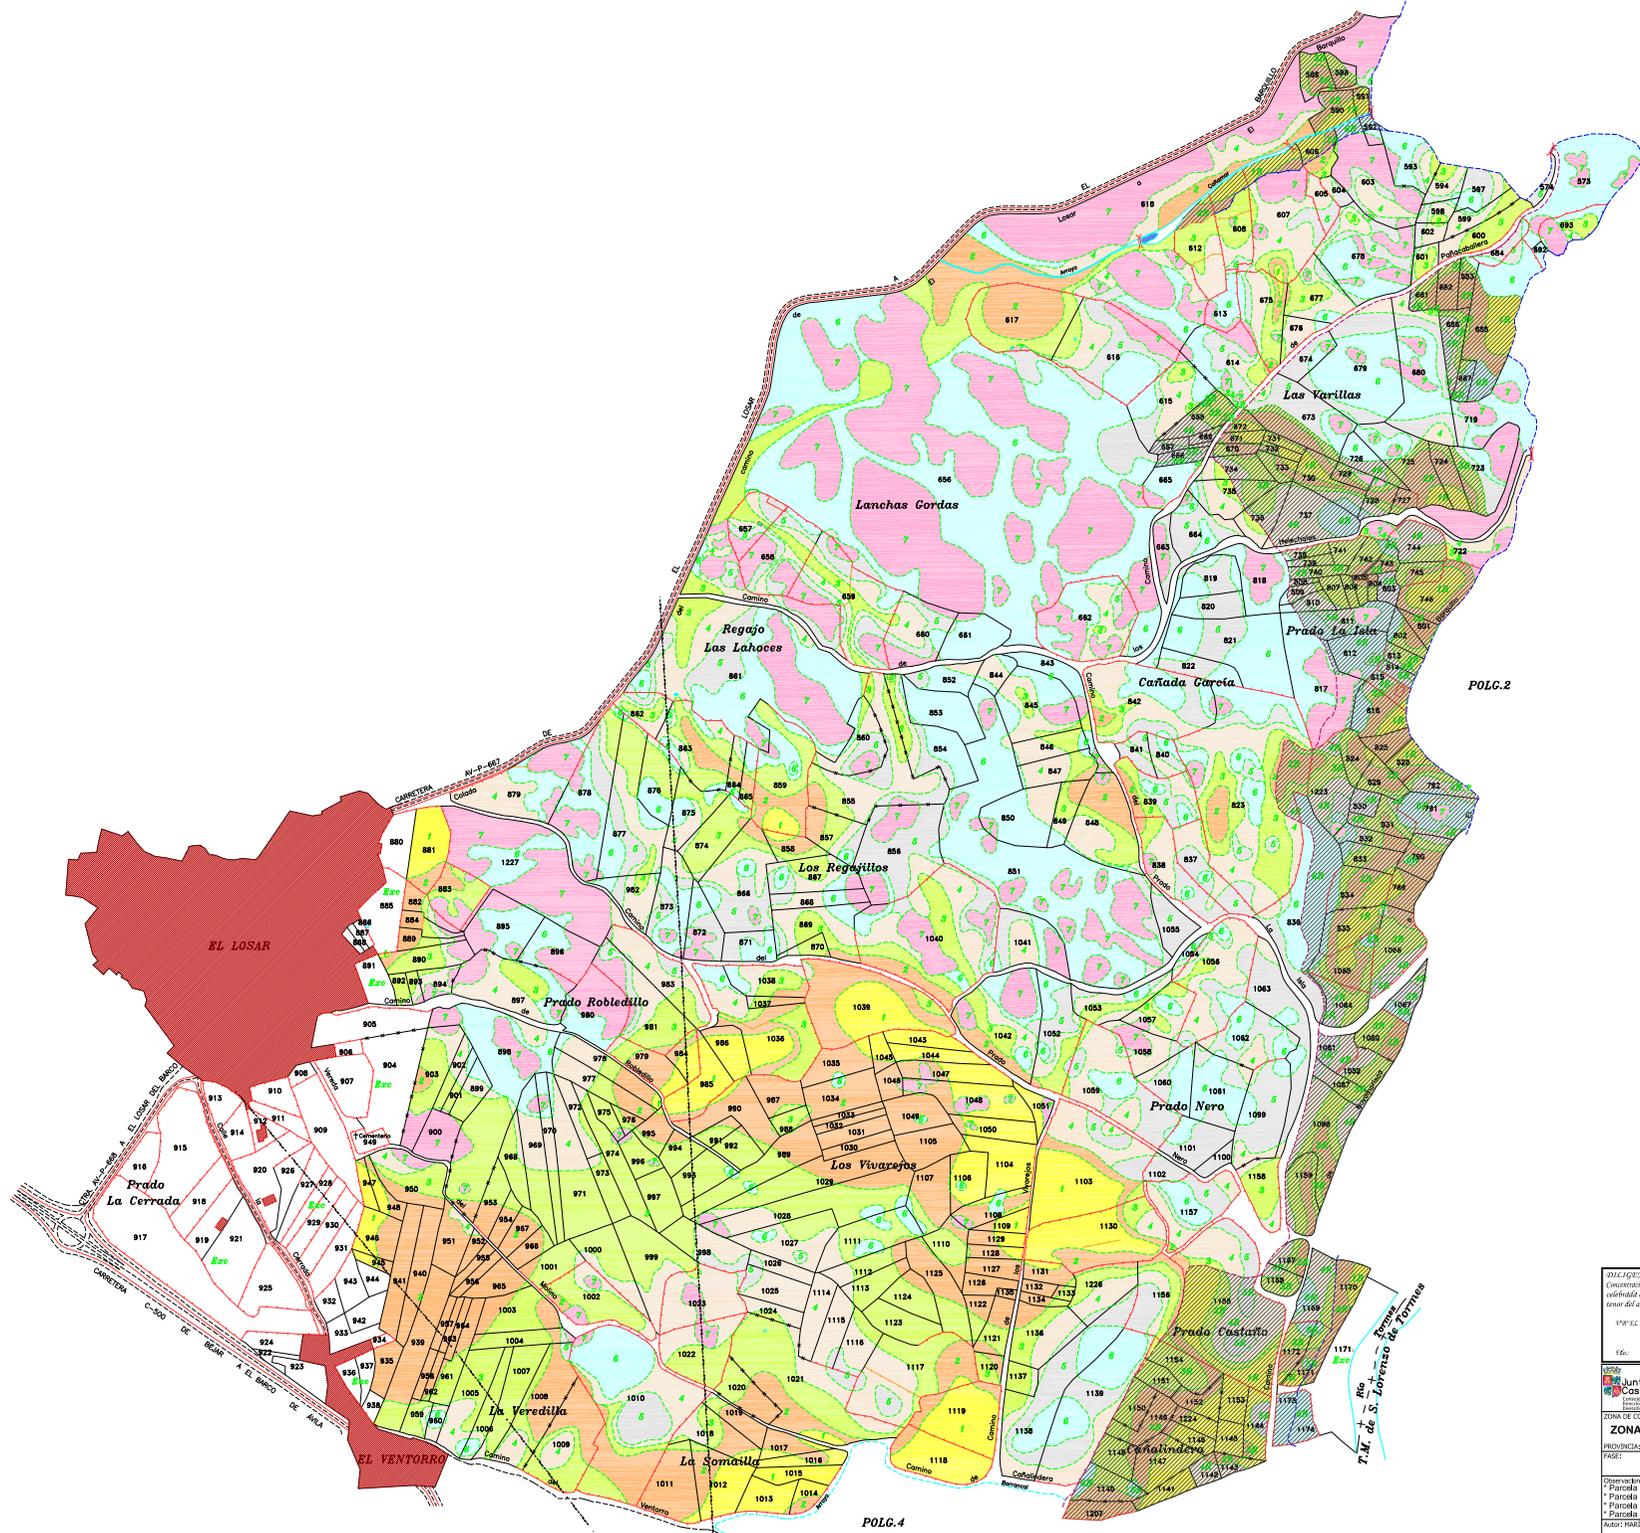

DECLARACION: para hacer constar que el presente plano corresponde a las Bases Provisionales de Concesion de Derechos de Uso de la Zona Regable de El Losar del Barco (Ávila) que esta Comisión Local, en su reunión celebrada el día de 2007 ha acordado someter a consulta en la forma preceptiva a tenor del art. 26 de la Ley 14/1990 de 28 de noviembre de Concesion de Derechos de Castilla y León.

Yo, EL PRESIDENTE DE LA COMISION LOCAL, EL SECRETARIO DE LA COMISION LOCAL.

ZONA REGABLE DE EL LOSAR DEL BARCO (PROVINCIA: ÁVILA)				
BASES PROVISIONALES				
Observaciones: * Parcela 1223 junto a parcela 824 * Parcela 1224 junto a parcela 1149 * Parcela 1225 junto a parcela 1150 * Parcela 1227 junto a parcela 881				
ALCAZAR: MARINO RIVERO PEÑAZA		VP: Bº: MARINO ASSENSO SANCHEZ		Escala:
TECNICO DE LA U.L. DE AVILA DEL TITULO.		JEFE DE LA UNIDAD TERRITORIAL DEL TITULO.		Fecha: Noviembre 2007