


GAMA DE COLORES
DE LAS DIFERENTES
CLASES DE SUELOS

Clase	Valor	Regadío
Primera	100 ptos	1R
Segunda	90 ptos	2R
Tercera	80 ptos	3R
Cuarta	50 ptos	4R
Erial	10 ptos	Er
Excluido	0 ptos	Ex

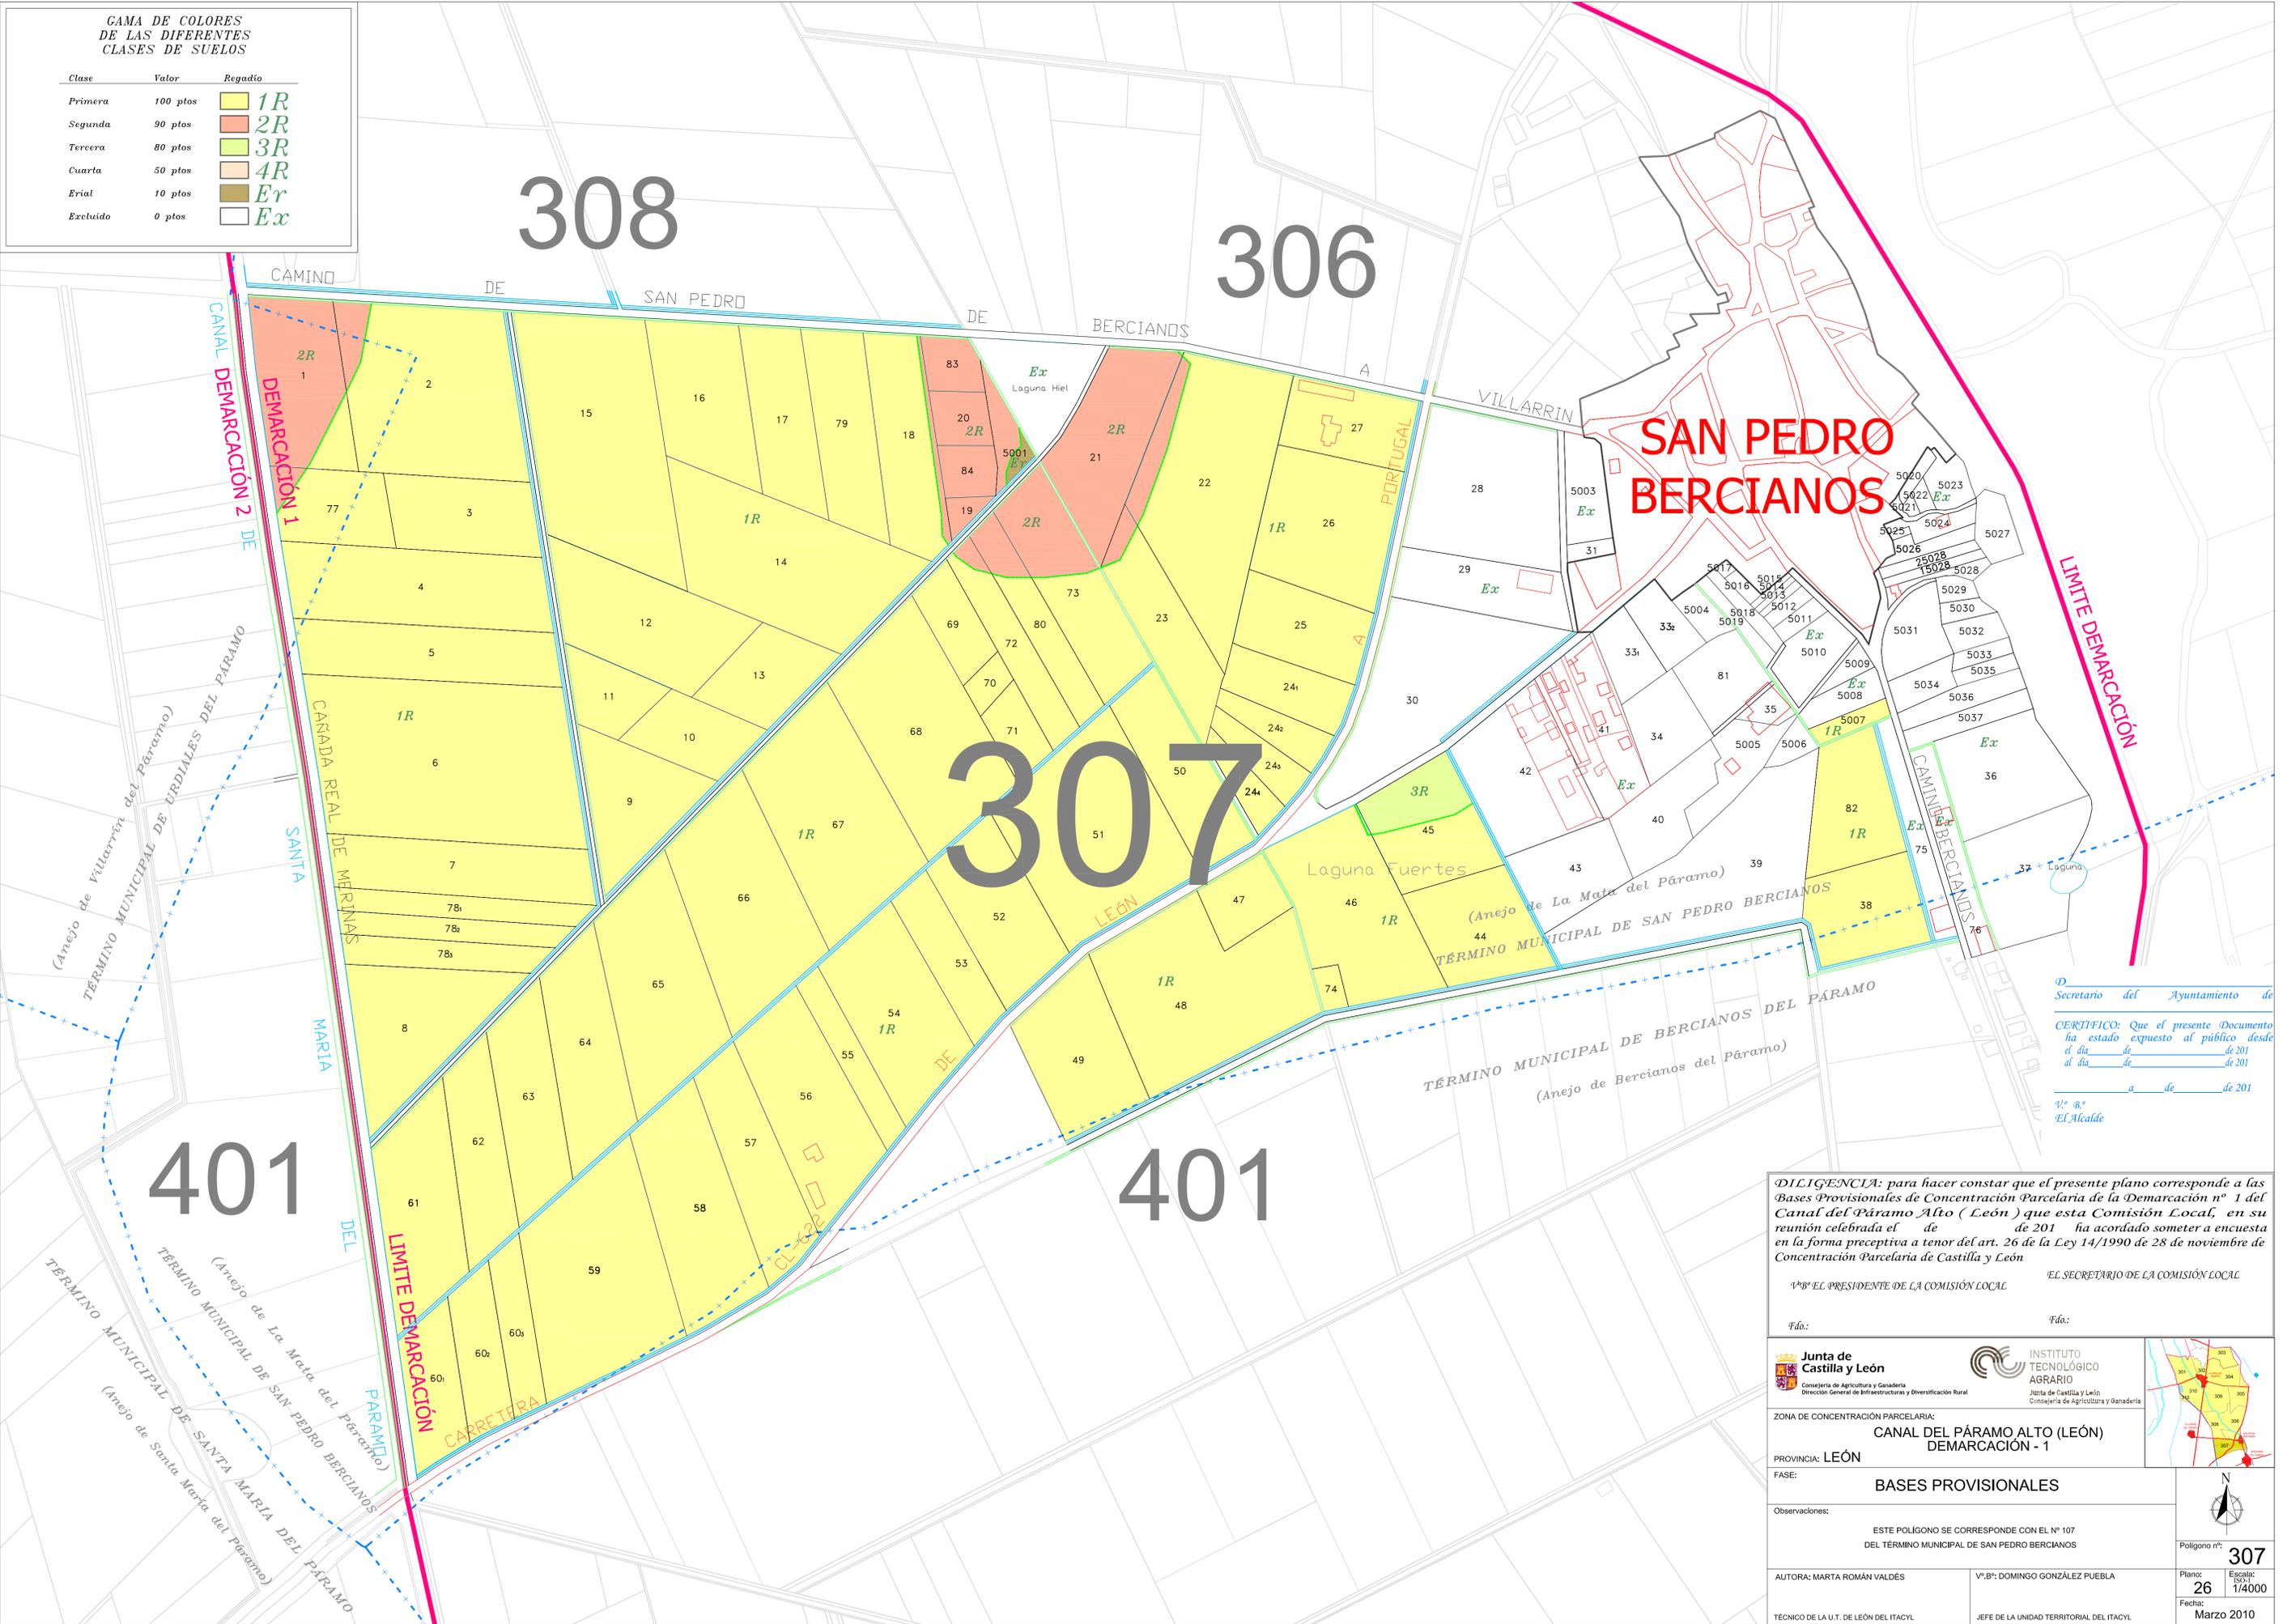

D. Secretario del Ayuntamiento de
 CERTIFICO: Que el presente Documento
 ha estado expuesto al público desde
 el día de de 201
 al día de de 201
 a de de 201
 Vº Bº
 EL Alcalde

DILIGENCIA: para hacer constar que el presente plano corresponde a las
 Bases Provisionales de Concentración Parcelaria de la Demarcación nº 1 del
 Canal del Páramo Alto (León) que esta Comisión Local, en su
 reunión celebrada el de de 201
 ha acordado someter a encuesta
 en la forma preceptiva a tenor del art. 26 de la Ley 14/1990 de 28 de noviembre de
 Concentración Parcelaria de Castilla y León

Vº Bº EL PRESIDENTE DE LA COMISIÓN LOCAL EL SECRETARIO DE LA COMISIÓN LOCAL
 Fdo: Fdo:

 Junta de Castilla y León Consejería de Agricultura y Ganadería Dirección General de Infraestructuras y Diversificación Rural	 INSTITUTO TECNOLÓGICO AGRARIO Junta de Castilla y León Consejería de Agricultura y Ganadería	
---	---	---

ZONA DE CONCENTRACIÓN PARCELARIA: CANAL DEL PÁRAMO ALTO (LEÓN) DEMARCACIÓN - 1	
PROVINCIA: LEÓN	
FASE: BASES PROVISIONALES	
Observaciones: ESTE POLIGONO SE CORRESPONDE CON EL Nº 107 DEL TÉRMINO MUNICIPAL DE SAN PEDRO BERCIANOS	
AUTORA: MARTA ROMÁN VALDÉS	Vº Bº: DOMINGO GONZÁLEZ PUEBLA
TÉCNICO DE LA U.T. DE LEÓN DEL ITACYL	JEFE DE LA UNIDAD TERRITORIAL DEL ITACYL
Plano: 26	Escala: 1/4000
Fecha: Marzo 2010	Polygono nº: 307