


Clase	Valor	Recuento
Primera	100 pios	1R
Segunda	90 pios	2R
Tercera	80 pios	3R
Cuarta	50 pios	4R
Erval	10 pios	Er
Excluido	0 pios	Ex

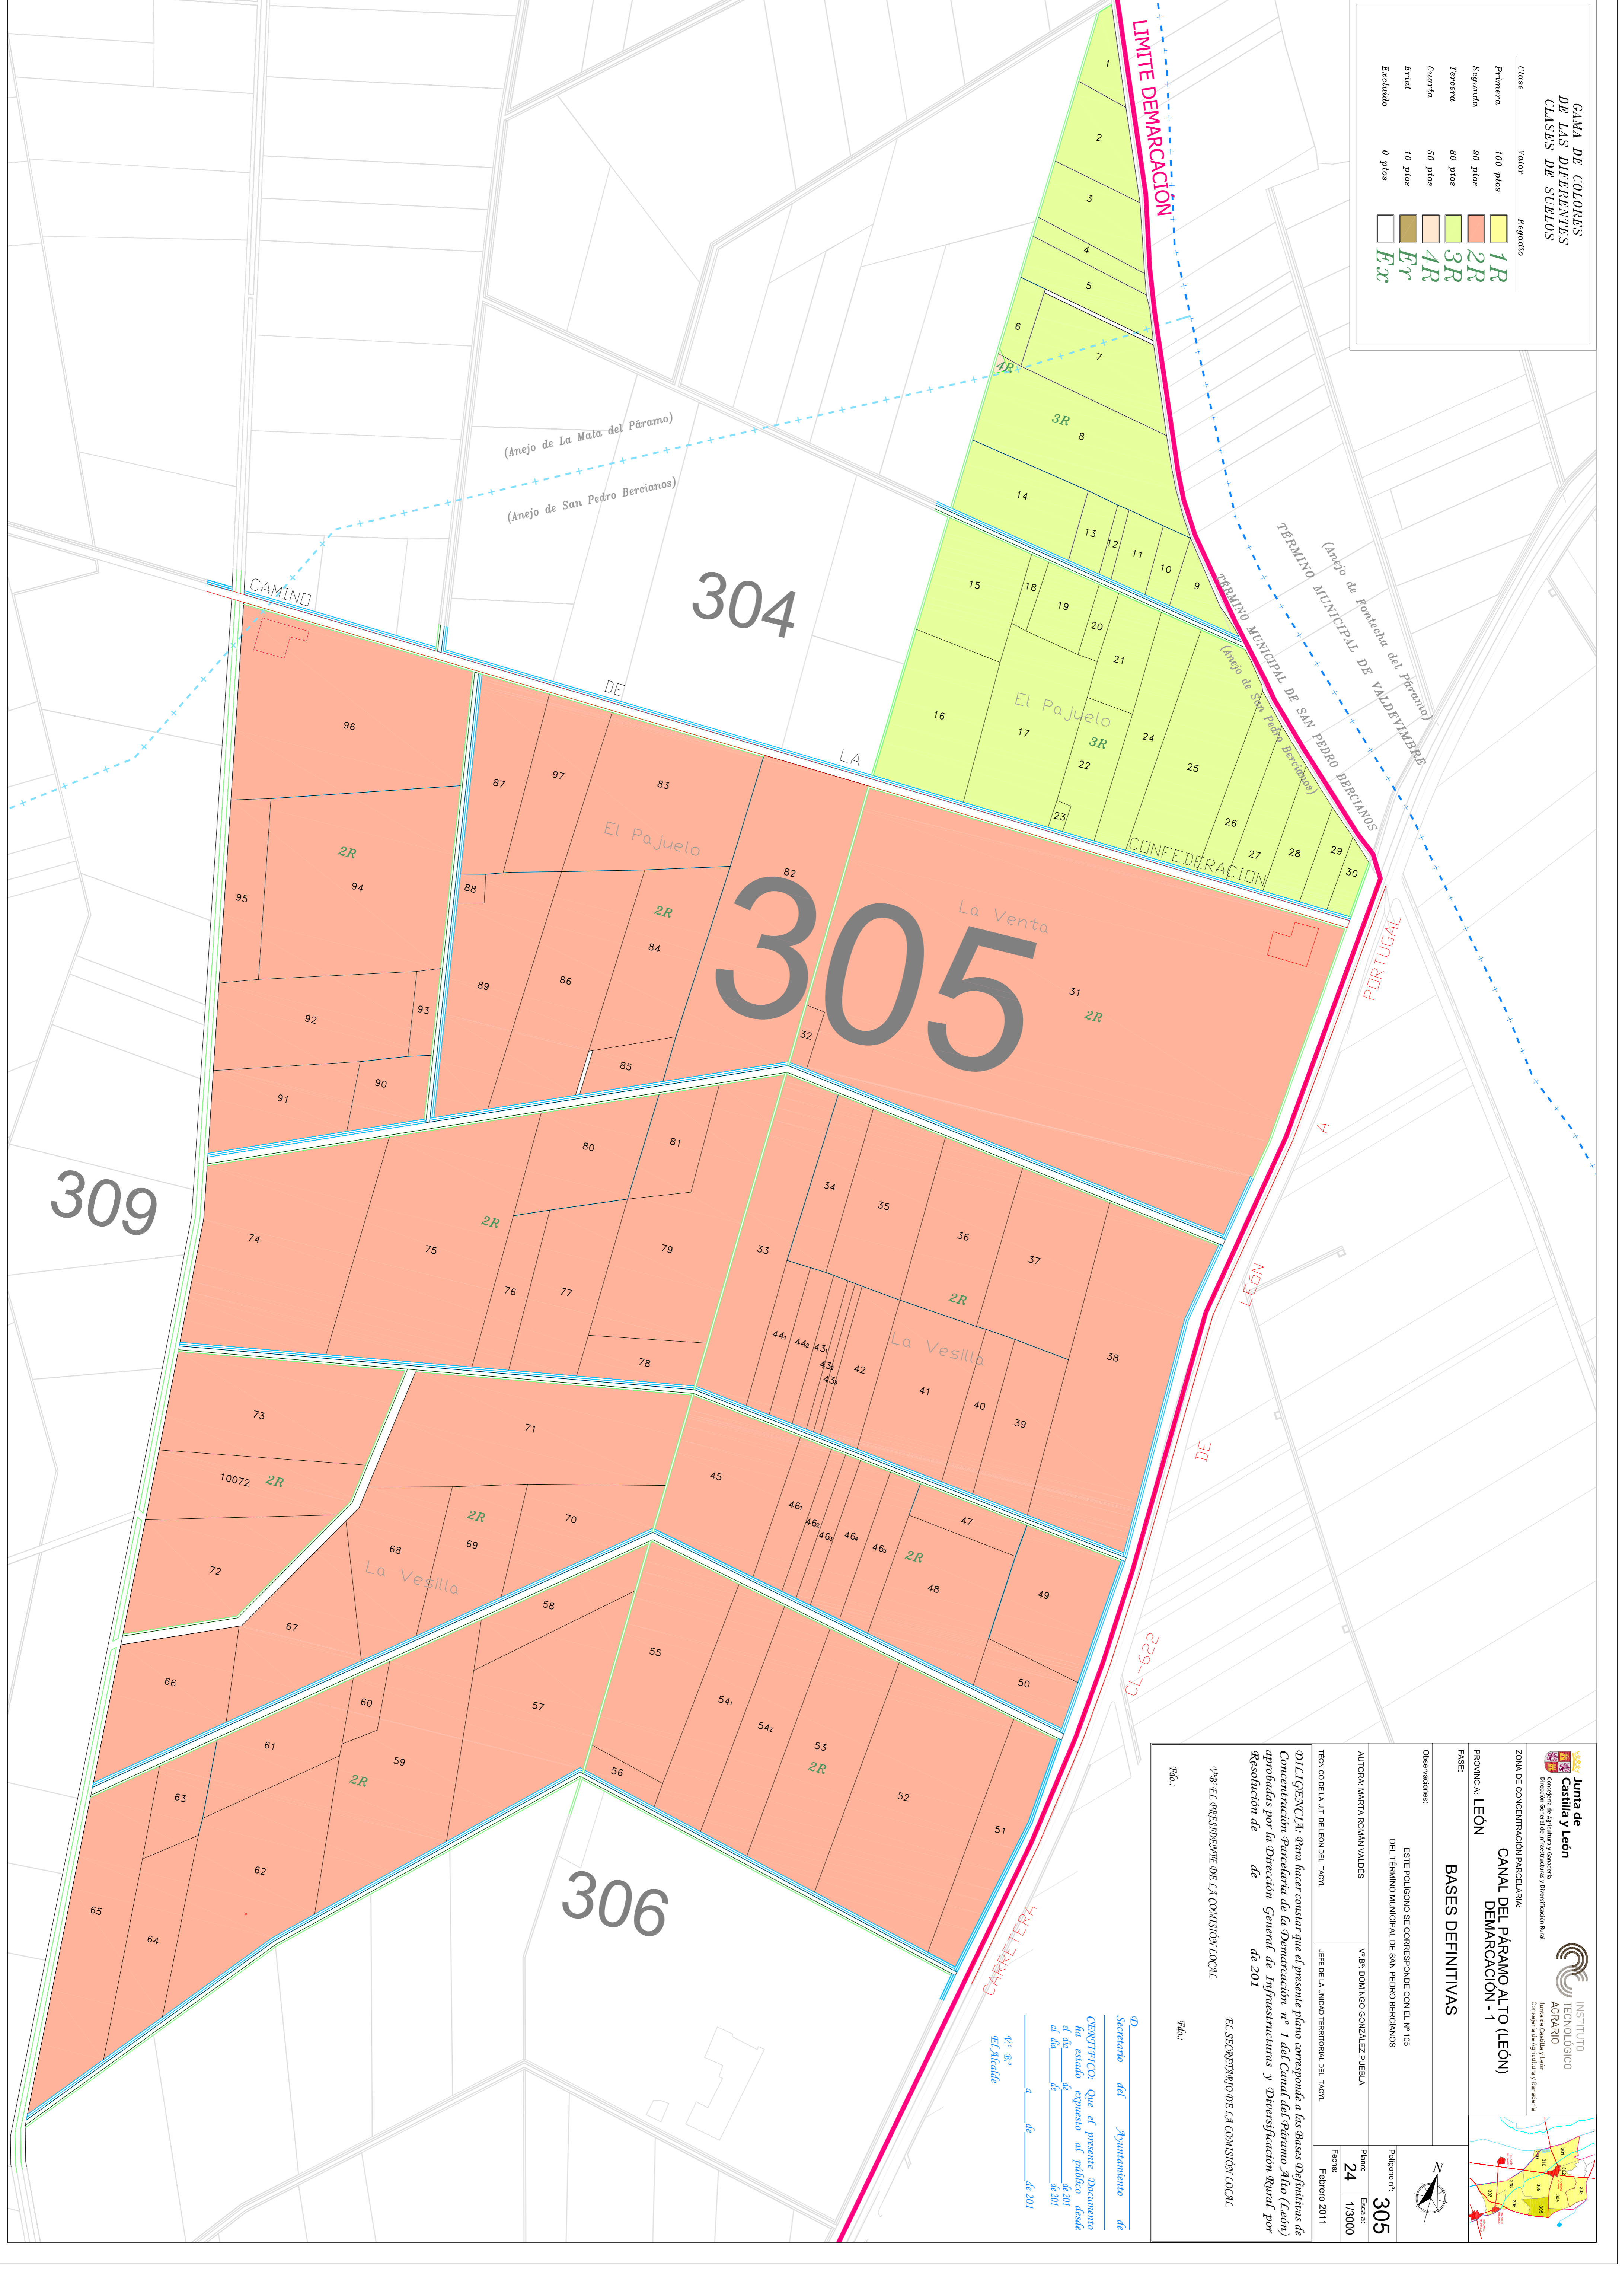

Junta de Castilla y León
 Consorcio de Agraristas y Ganaderos
 Dirección General de Infraestructuras y Ordenación Rural

INSTITUTO TECNOLÓGICO AGRARIO
 Junta de Castilla y León
 Competencia de Agraristas y Ganaderos

ZONA DE CONCENTRACIÓN PARCELARIA:
CANAL DEL PÁRAMO ALTO (LEÓN)
 DEMARCAACION - 1

PROVINCIA: **LEÓN**

FASE: **BASES DEFINITIVAS**

Observaciones:
 ESTE POLIGONO SE CORRESPONDE CON EL N.º 05 DEL TERMINO MUNICIPAL DE SAN PEDRO BERCIANOS

AUTORA: MARTA ROMÁN VALDES
 V.º B.º DOMINGO GONZÁLEZ PUEBLA

Polígono n.º: **305**
 Plano: **24**
 Escala: **1/3000**
 Fecha: **Febrero 2011**

DECLARACIÓN: Para hacer constar que el presente plano corresponde a las bases definitivas de Concentración Parcelaria de la Demarcación n.º 1 del Canal del Páramo Alto (León) aprobadas por la Dirección General de Infraestructuras y Ordenación Rural por Resolución de de de 201

V.º B.º PRESIDENTE DE LA COMISIÓN LOCAL
 EL SECRETARIO DE LA COMISIÓN LOCAL

Fdo.: Fdo.:

Yo, Sr. Sr. Secretario del Ayuntamiento de OLEIVERA, Que el presente documento ha estado expuesto al público desde el día de de 2011

Fdo. de: de de 2011

