


# SANTA MARÍA DEL PÁRAMO

LEYENDA	
Tubería Riego	
Servicio de Riego	
Hidrante	
Desagüe	
Número de Finca	388
Número de Masa	5
Regadío	
1R	
2R	
3R	
4R	
Er	
Ex	

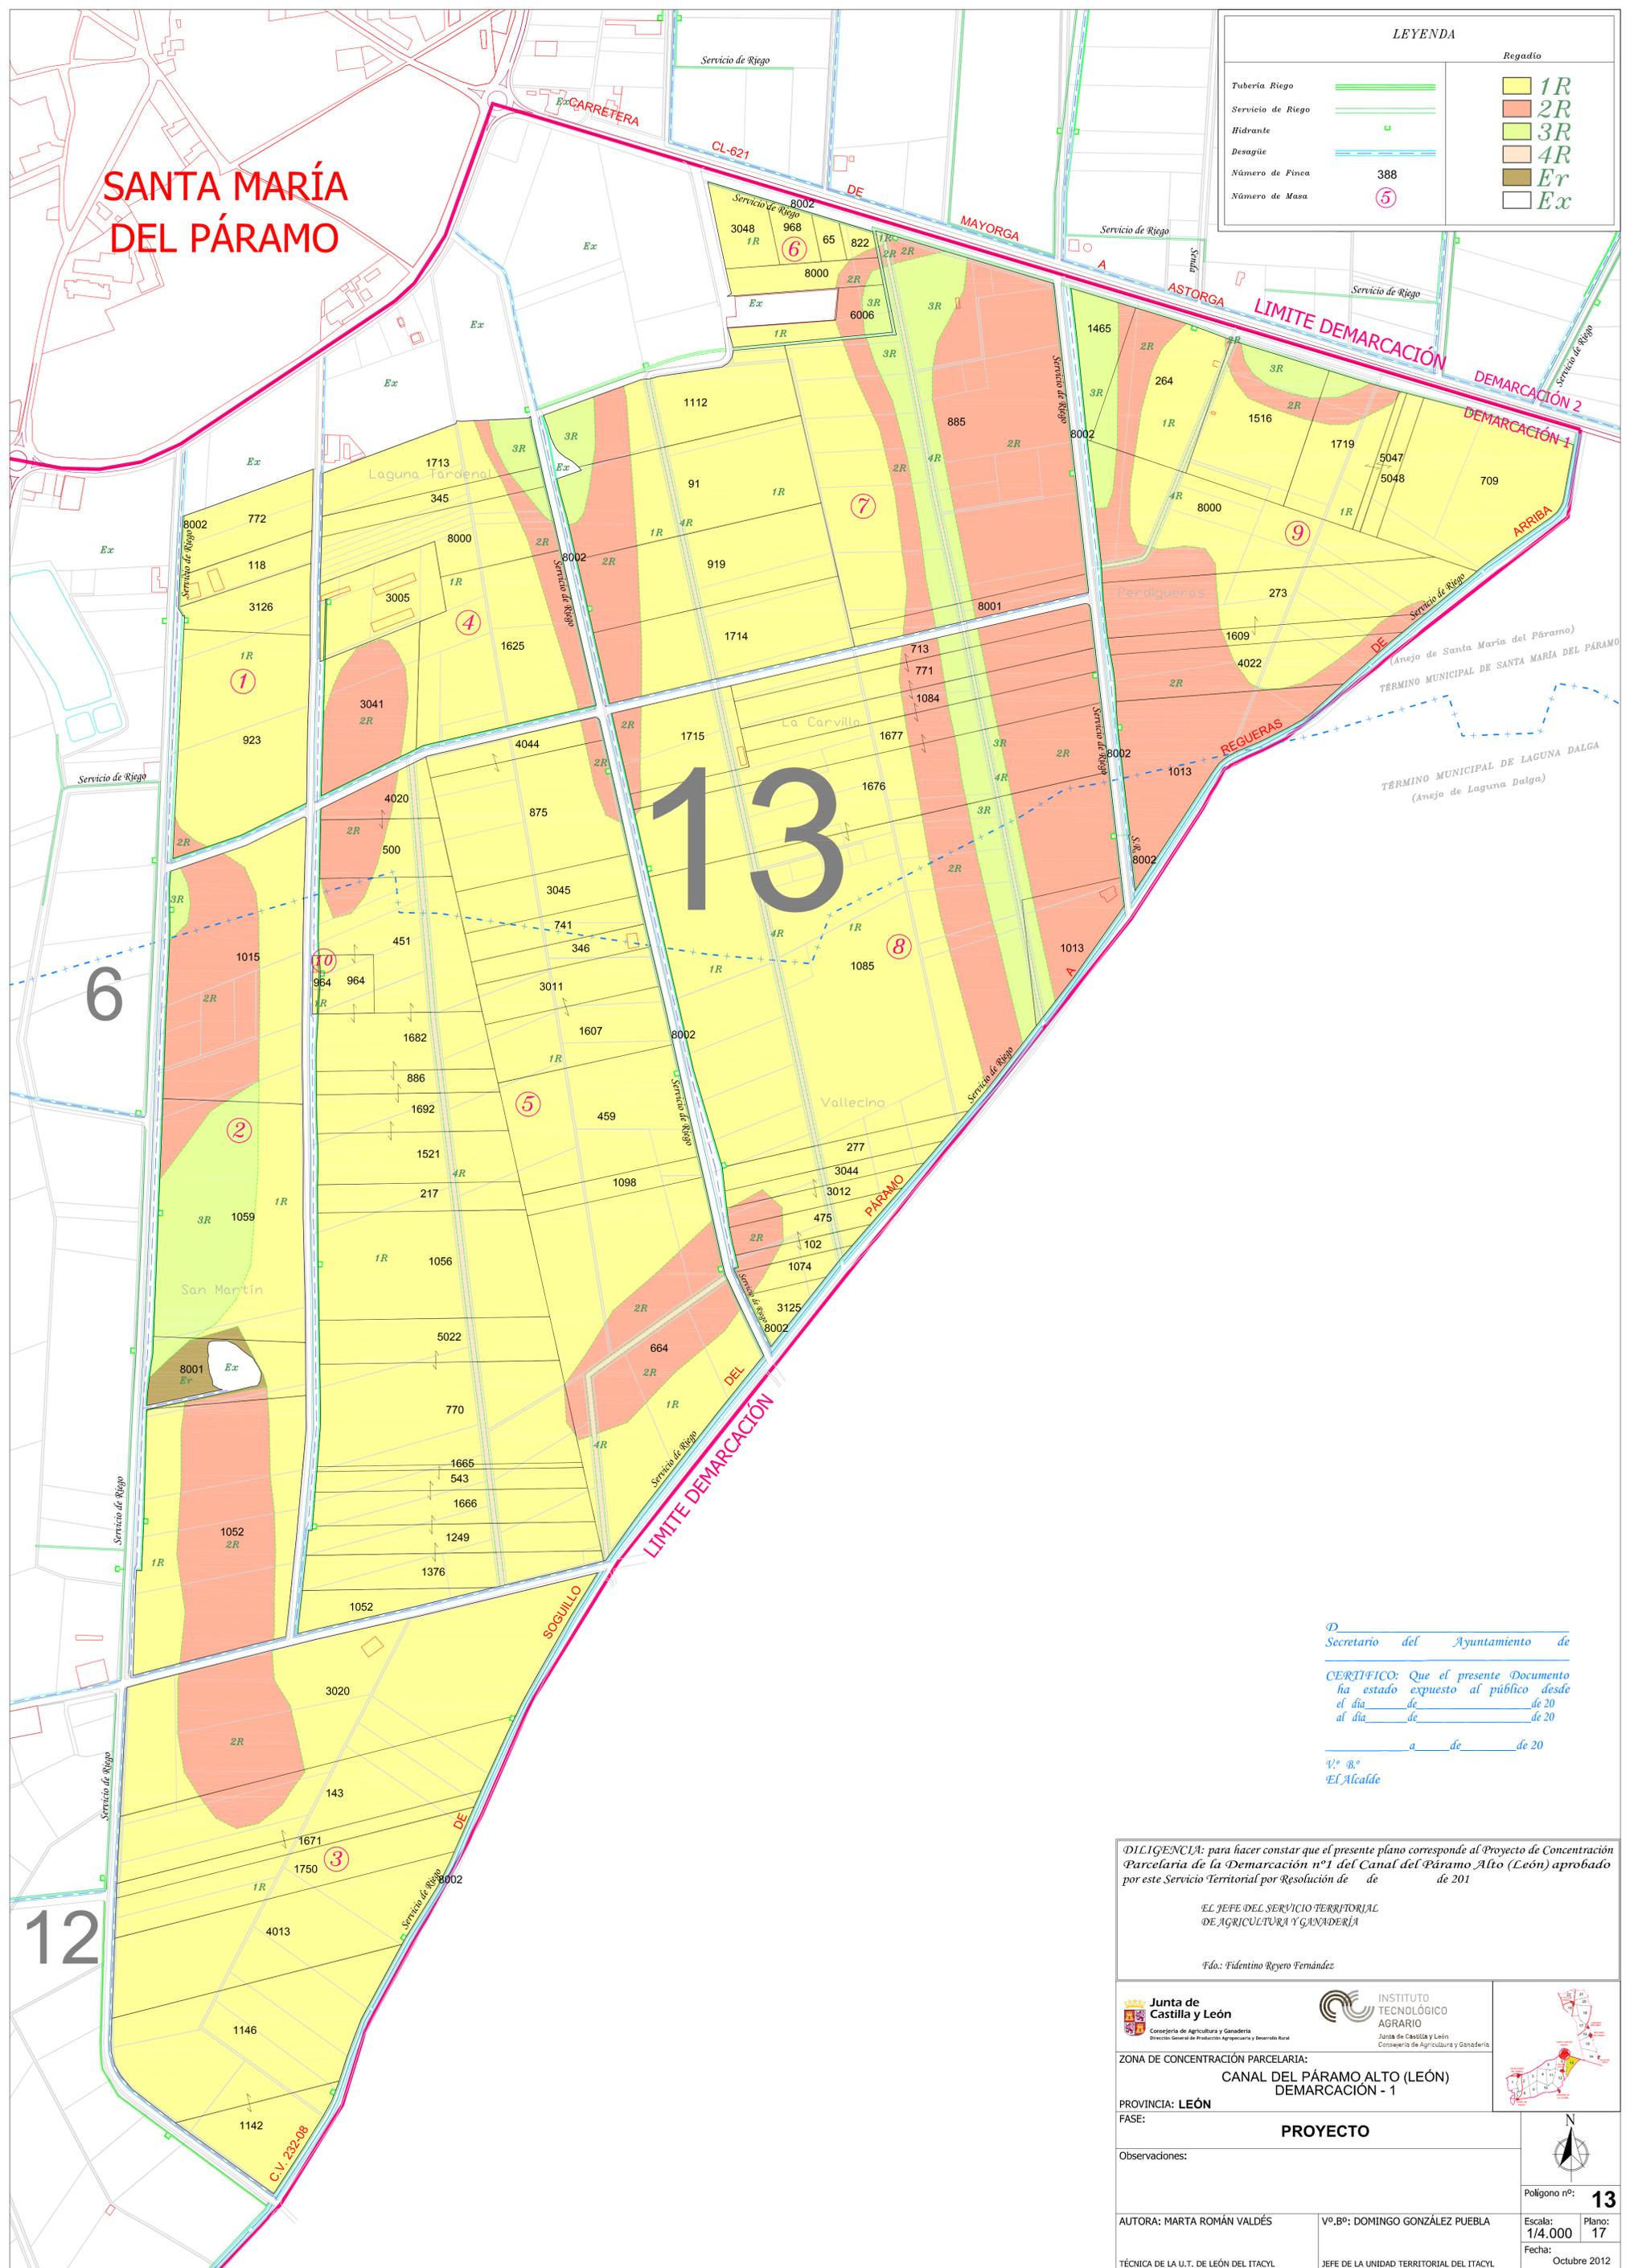

D. \_\_\_\_\_  
 Secretario del Ayuntamiento de \_\_\_\_\_  
 CERTIFICO: Que el presente Documento  
 ha estado expuesto al público desde  
 el día de \_\_\_\_\_ de 20\_\_\_\_  
 al día de \_\_\_\_\_ de 20\_\_\_\_  
 a \_\_\_\_\_ de 20\_\_\_\_  
 Vº Bº \_\_\_\_\_  
 El Alcalde

DILIGENCIA: para hacer constar que el presente plano corresponde al Proyecto de Concentración Parcelaria de la Demarcación nº1 del Canal del Páramo Alto (León) aprobado por este Servicio Territorial por Resolución de \_\_\_\_\_ de \_\_\_\_\_ de 201\_\_\_\_

EL JEFE DEL SERVICIO TERRITORIAL  
 DE AGRICULTURA Y GANADERÍA

Fdo.: Fidéntino Reyero Fernández

<p> <b>Junta de Castilla y León</b>  <small>Consejería de Agricultura y Ganadería</small>  <small>Dirección General de Producción Agropecuaria y Desarrollo Rural</small> </p>	<p> <b>INSTITUTO TECNOLÓGICO AGRARIO</b>  <small>Junta de Castilla y León</small>  <small>Consejería de Agricultura y Ganadería</small> </p>	
<b>ZONA DE CONCENTRACIÓN PARCELARIA:</b> <b>CANAL DEL PÁRAMO ALTO (LEÓN)</b> <b>DEMARCACIÓN - 1</b>		
<b>PROVINCIA: LEÓN</b> <b>FASE: PROYECTO</b>		
Observaciones:		
Polígono nº: <b>13</b>		
AUTORA: MARTA ROMÁN VALDÉS	Vº.Bº: DOMINGO GONZÁLEZ PUEBLA	Escala: 1/4.000 Plano: 17
TÉCNICA DE LA U.T. DE LEÓN DEL ITACYL		JEFE DE LA UNIDAD TERRITORIAL DEL ITACYL
Fecha: Octubre 2012		