

**Junta de Castilla y León**  
 Consejería de Agricultura y Ganadería  
 Dirección General de Producción Agropecuaria y Desarrollo Rural

**INSTITUTO TECNOLÓGICO AGRARIO**  
 Junta de Castilla y León  
 Consejería de Agricultura y Ganadería

**ZONA DE CONCENTRACIÓN PARCELARIA:**  
**CANAL DEL PÁRAMO ALTO (LEÓN)**  
**DEMARCACIÓN - 1**

PROVINCIA: **LEÓN**  
 FASE: **ACUERDO**

Observaciones:

Polygono nº: **14**

AUTORA: MARTA ROMÁN VALDÉS      Vº.Bº: DOMINGO GONZÁLEZ PUEBLA      Escala: 1/4.000      Plano: 18

TÉCNICA DE LA U.T. DE LEÓN DEL ITACYL      JEFE DE LA UNIDAD TERRITORIAL DEL ITACYL      Fecha: Febrero 2014

*DILIGENCIA: para hacer constar que el presente plano corresponde al Acuerdo de Concentración Parcelaria de la Demarcación nº1 del Canal del Páramo Alto (León) aprobado por la Dirección General de Producción Agropecuaria y Desarrollo Rural por Resolución de de de 201*

*EL JEFE DEL SERVICIO TERRITORIAL DE AGRICULTURA Y GANADERÍA*


*Fdo: Fiditino Reyero Fernández*

*D. Secretario del Ayuntamiento de*

**CERTIFICO:** Que el presente Documento ha estado expuesto al público desde el día de de 20 al día de de 20 a de de 20

*Vº Bº El Alcalde*

Escala gráfica: 0 50 100 200 metros  
 Tamaño del plano A1: 581 x 920 milímetros

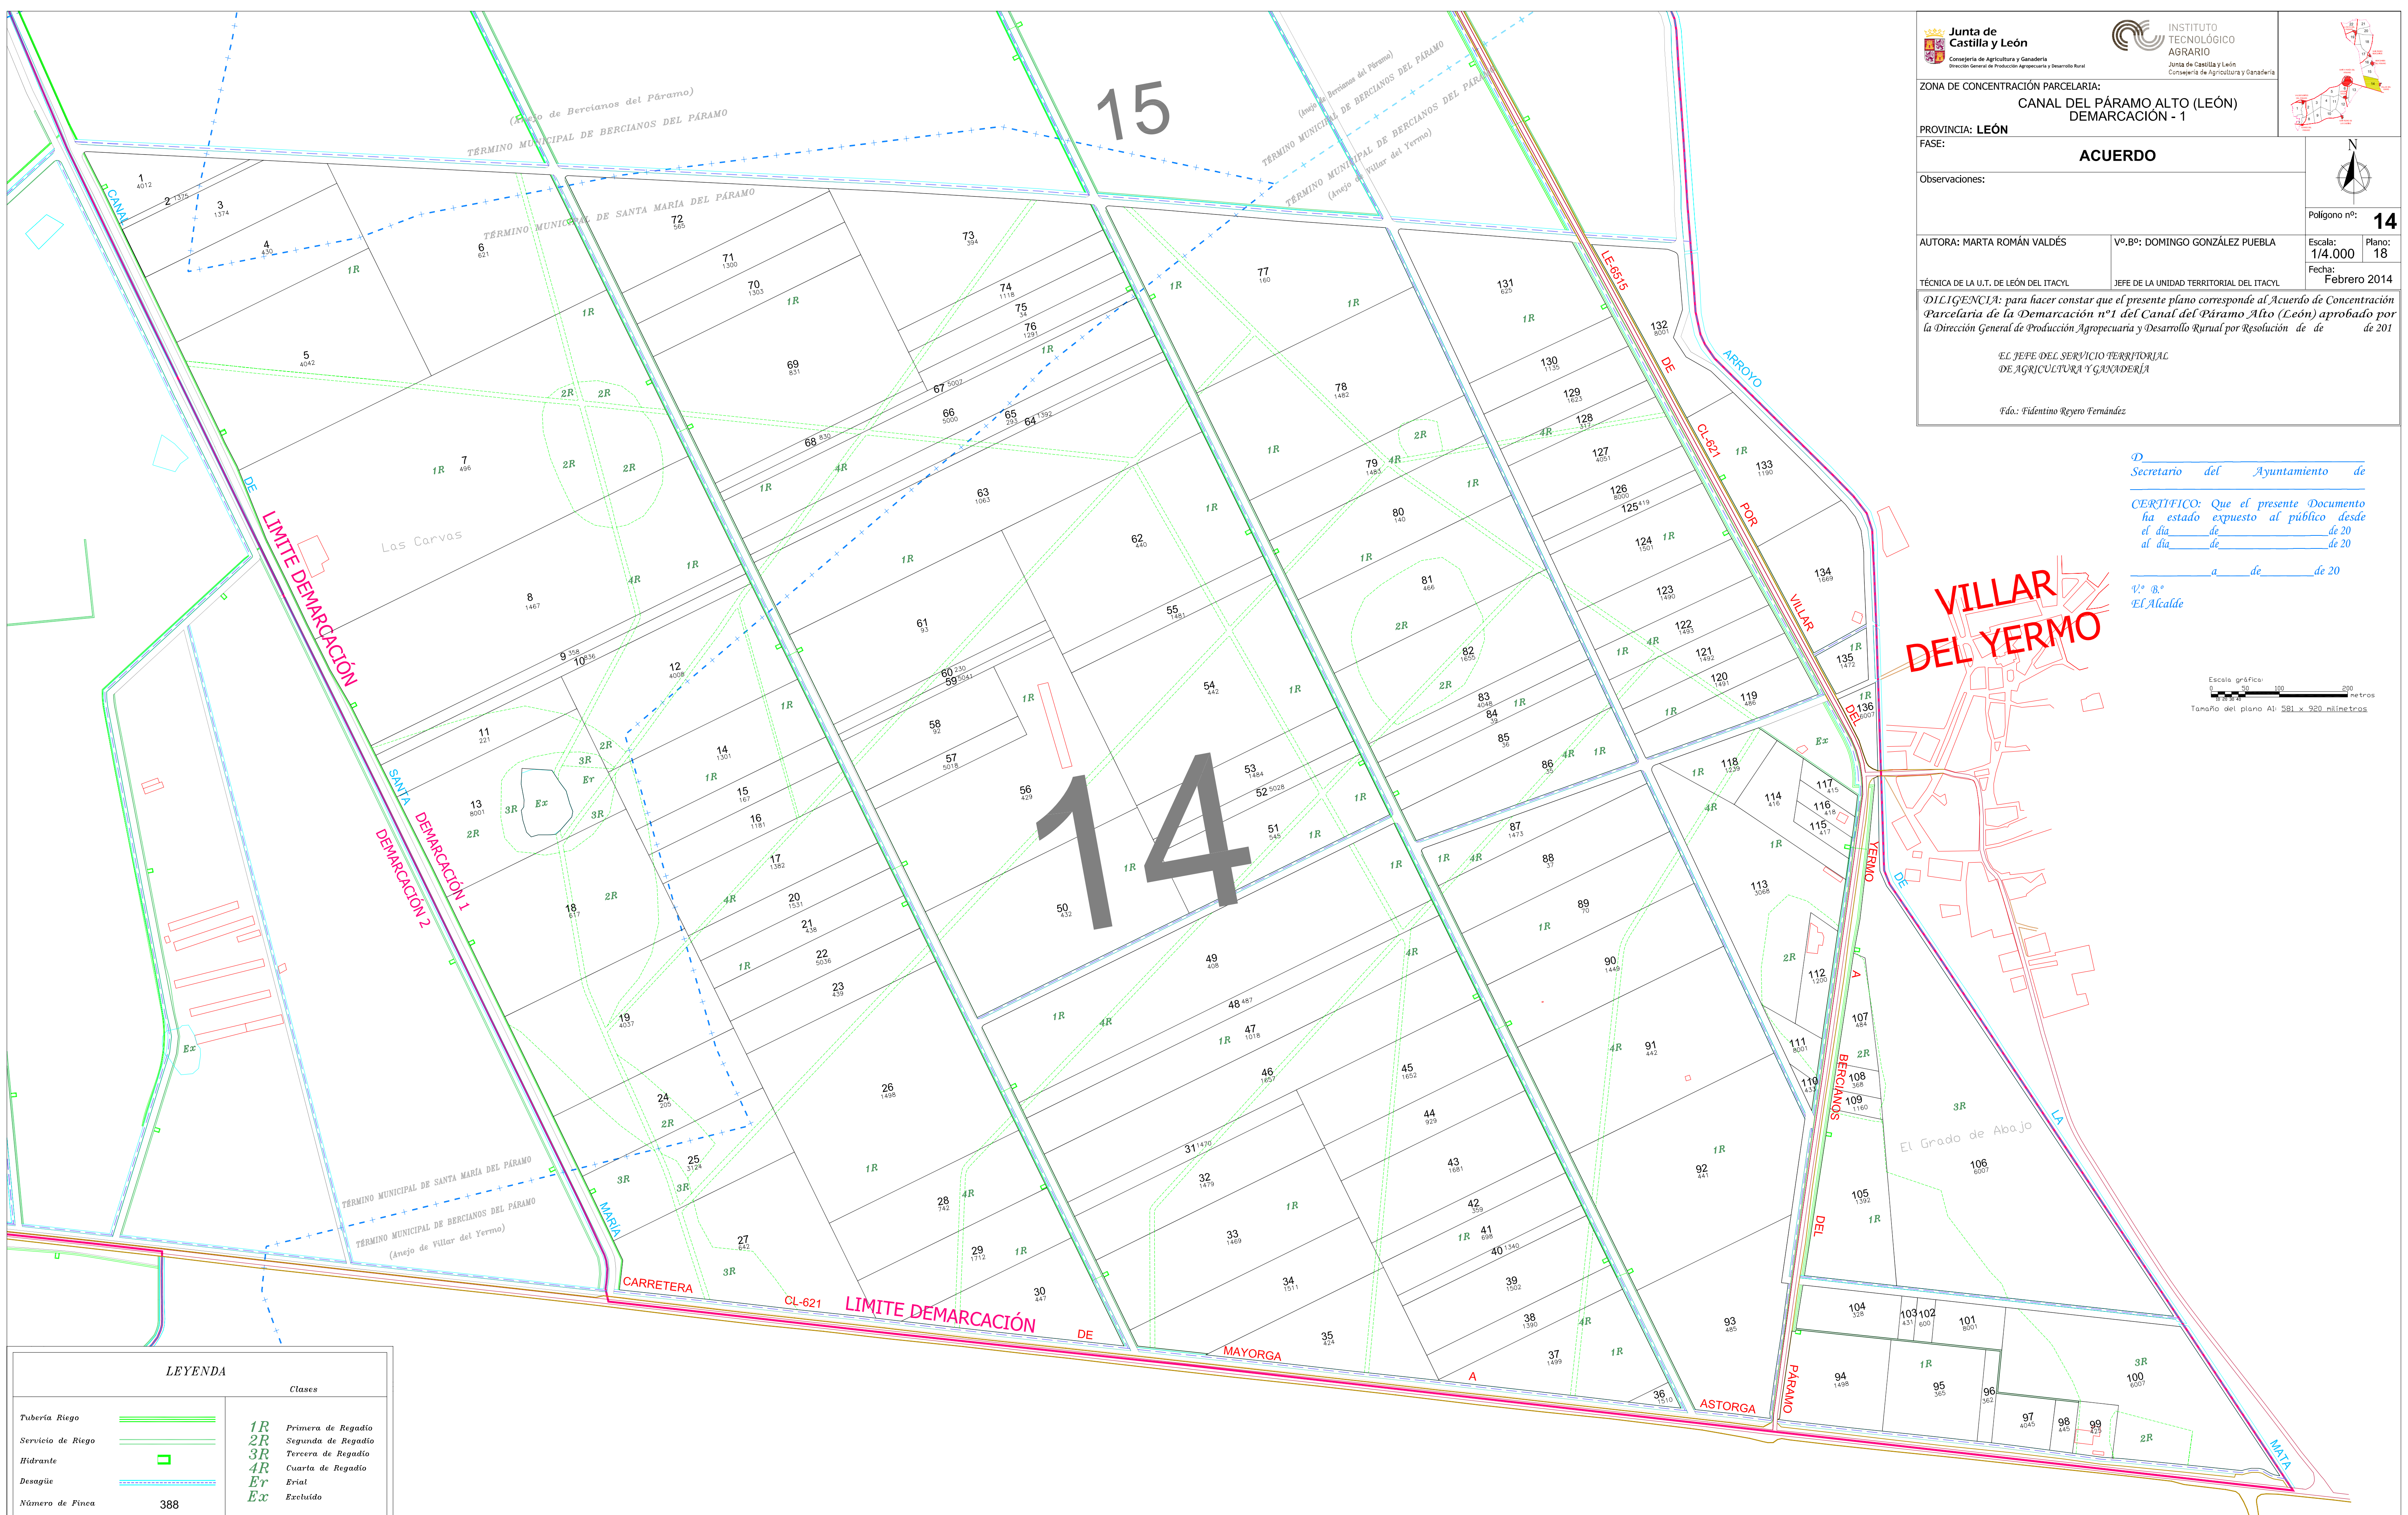

LEYENDA	
Tubería Riego	———
Servicio de Riego	———
Hidrante	□
Desagüe	———
Número de Finca	388
Número de Propietario	1589
Clases	
1R	Primera de Regadío
2R	Segunda de Regadío
3R	Tercera de Regadío
4R	Cuarta de Regadío
Er	Erial
Ex	Excluido
Línea de clase	
———	———