


Clase	Valor	Regulador
Primera	100 pios	1R
Segunda	90 pios	2R
Tercera	80 pios	3R
Cuarta	50 pios	4R
Excl.ª	10 pios	Ex
Excluido	0 pios	Ex

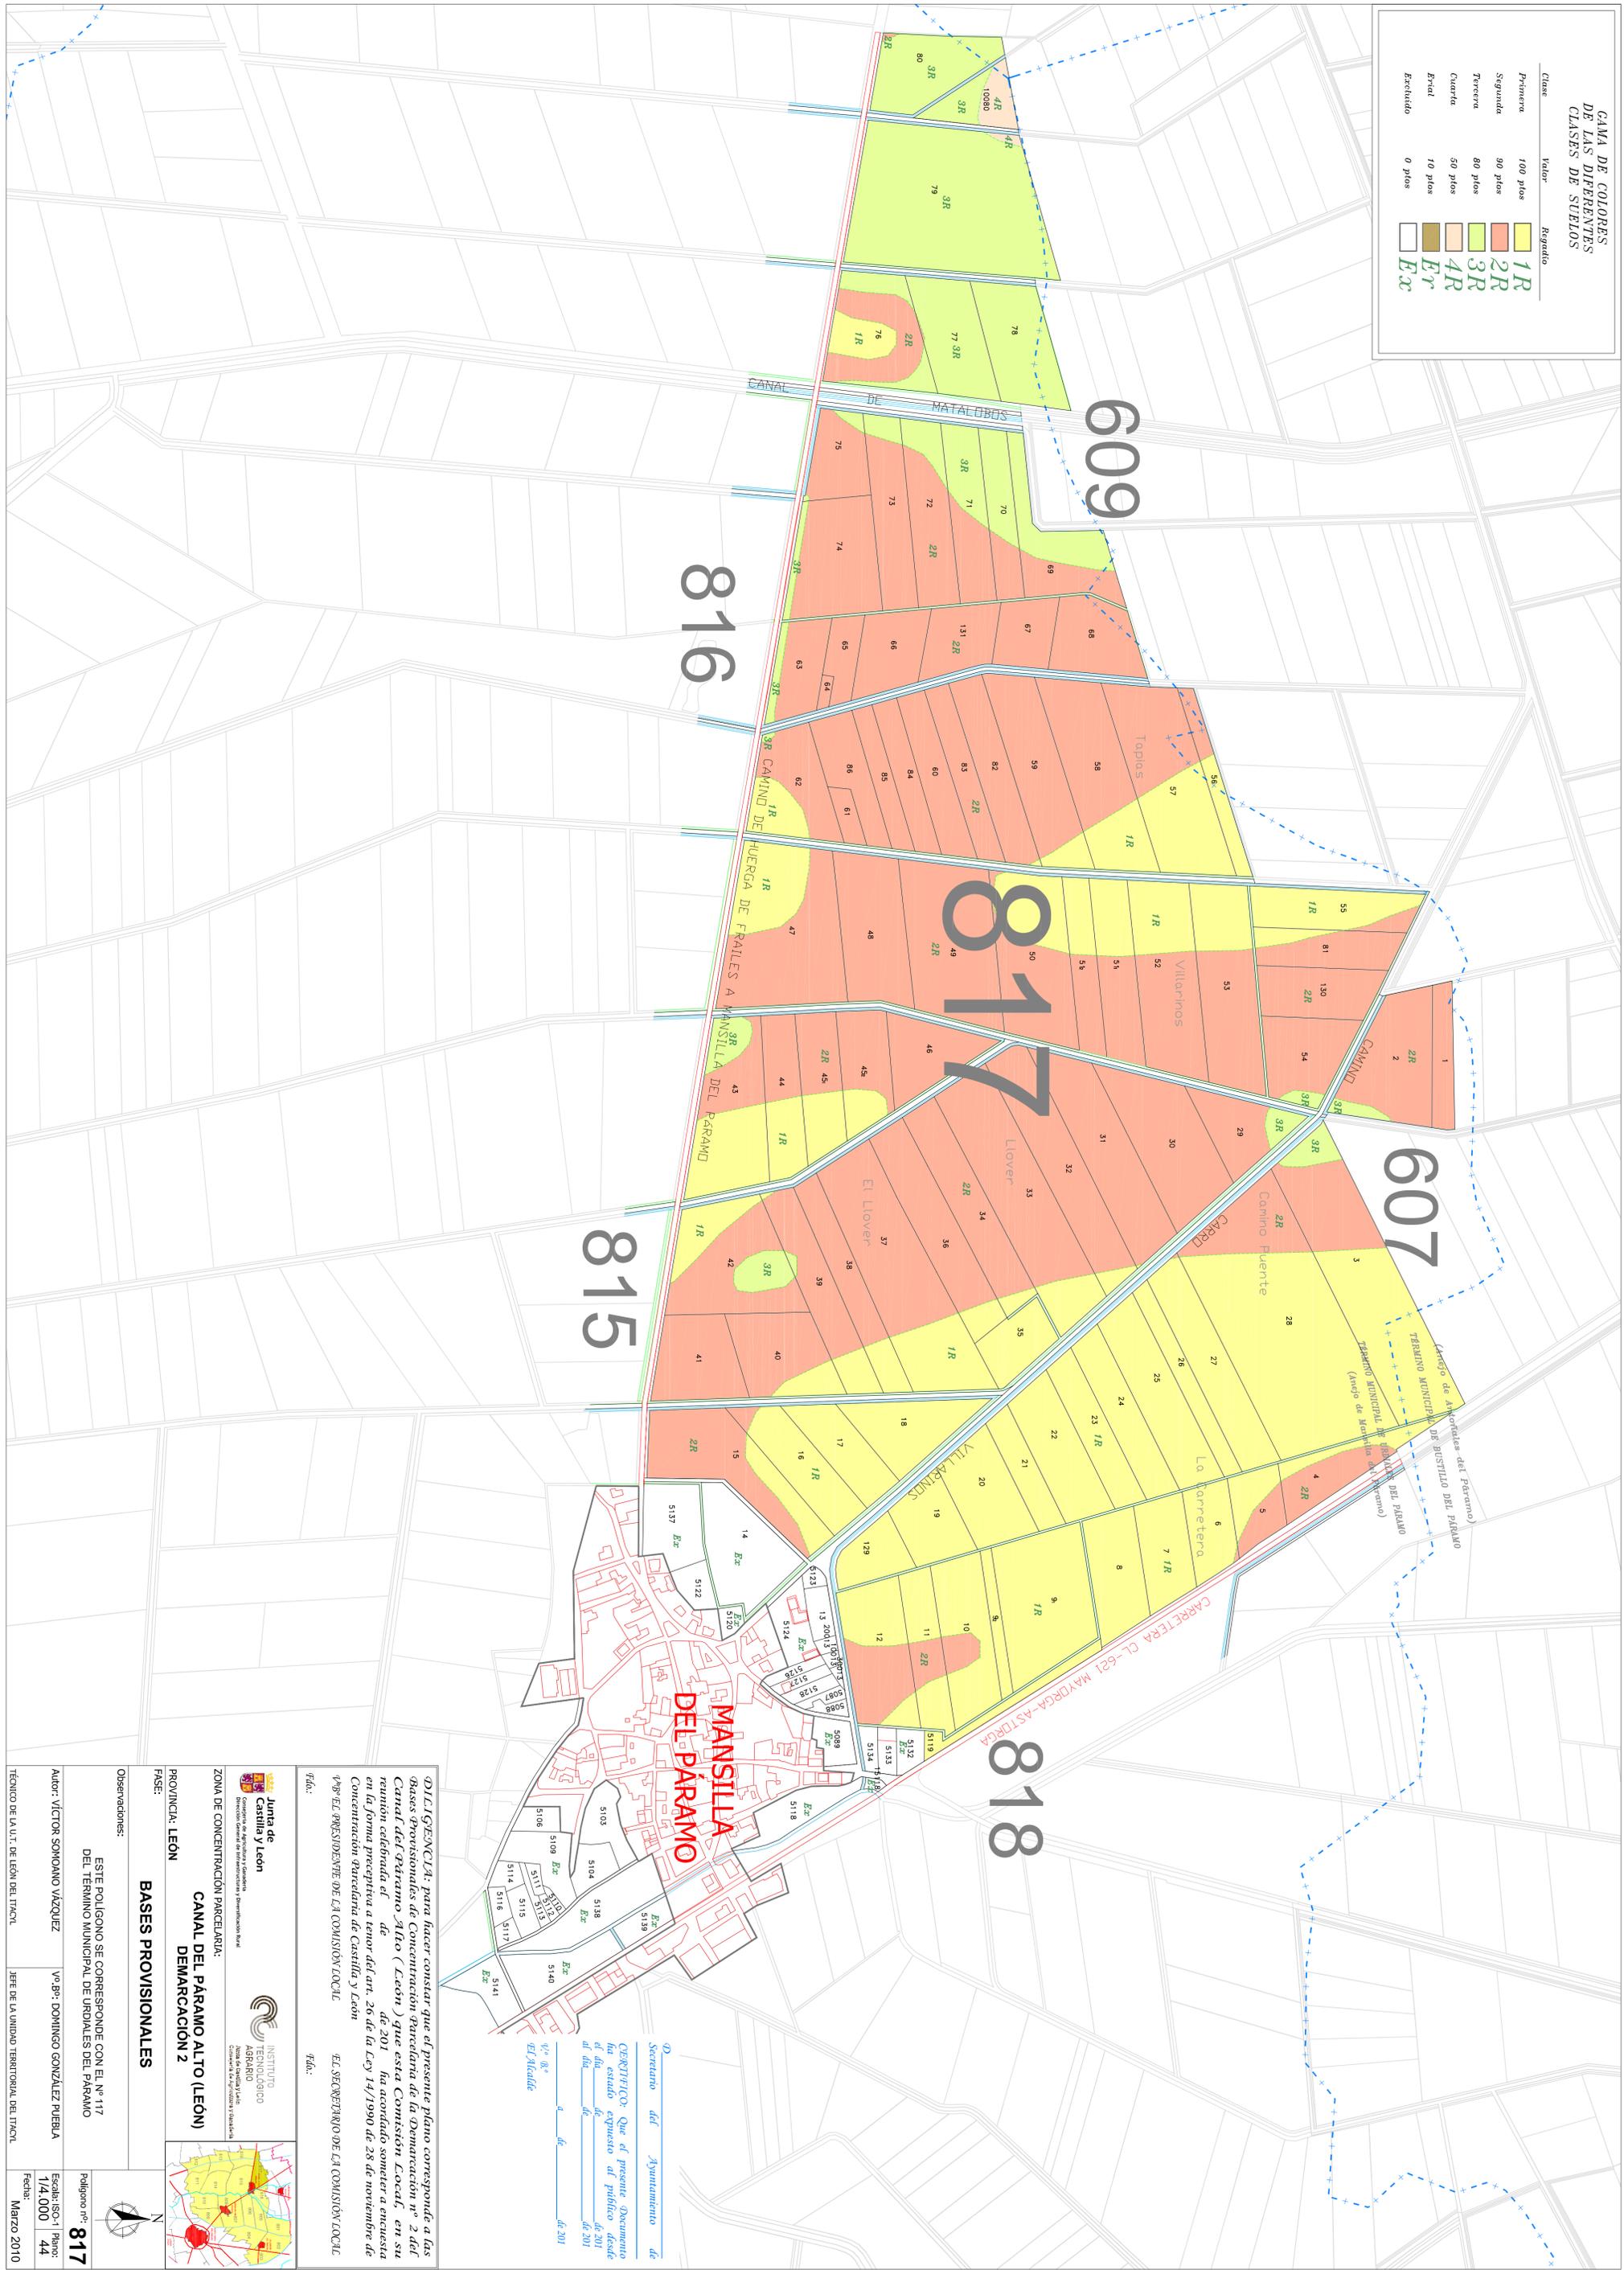

MANZILLA DEL PARAMO

SECRETARÍA DEL AYUNTAMIENTO DE
EL MOLINO

CERTIFICADO: Que el presente Documento ha estado expuesto al público desde el día _____ de _____ de 2011 al día _____ de _____ de 2011

El Secretario del Ayuntamiento de El Molino

 Fdo.: _____

Junta de Castilla y León
 Instituto Tecnológico Agrario

ZONA DE CONCENTRACION PARCELA: CANAL DEL PARAMO ALTO (LEON) DEMARCACION 2

PROVINCIA: LEON

FASE: **BASES PROVISIONALES**

Observaciones:
 ESTE POLIGONO SE CORRESPONDE CON EL N° 117 DEL TERMINO MUNICIPAL DE URDIALES DEL PARAMO

Autor: VÍCTOR SOMOMO VÁZQUEZ Vº.ºº.º DOMINGO GONZÁLEZ PUEBLA

TÉCNICO DE LA U.T. DE LEÓN DEL ITACIL JEFE DE LA UNIDAD TERRITORIAL DEL ITACIL

Polígono nº: **817** Escala: ISO-1 Plano: 1/4.000 Fecha: Marzo 2010

NOTA: para hacer constar que el presente plano corresponde a las Bases Provisionales de Concentración parcelaria de la Demarcación nº 2 del Canal del Paramo Alto (León) que esta Comisión Local, en su reunión celebrada el _____ de _____ de 2011 ha acordado someter a encuesta en la forma preceptiva a tenor del art. 26 de la Ley 14/1990 de 28 de noviembre de Concentración parcelaria de Castilla y León

EL PRESIDENTE DE LA COMISION LOCAL EL SECRETARIO DE LA COMISION LOCAL

Fdo.: _____ Fdo.: _____