


CAMA DE COLORES DE LAS DIFERENTES CLASES DE SUELOS

Clase	Valor	Regadío
Primera	100 pios	1R
Segunda	90 pios	2R
Tercera	80 pios	3R
Cuarta	50 pios	4R
Estid	10 pios	Er
Excluido	0 pios	Ex

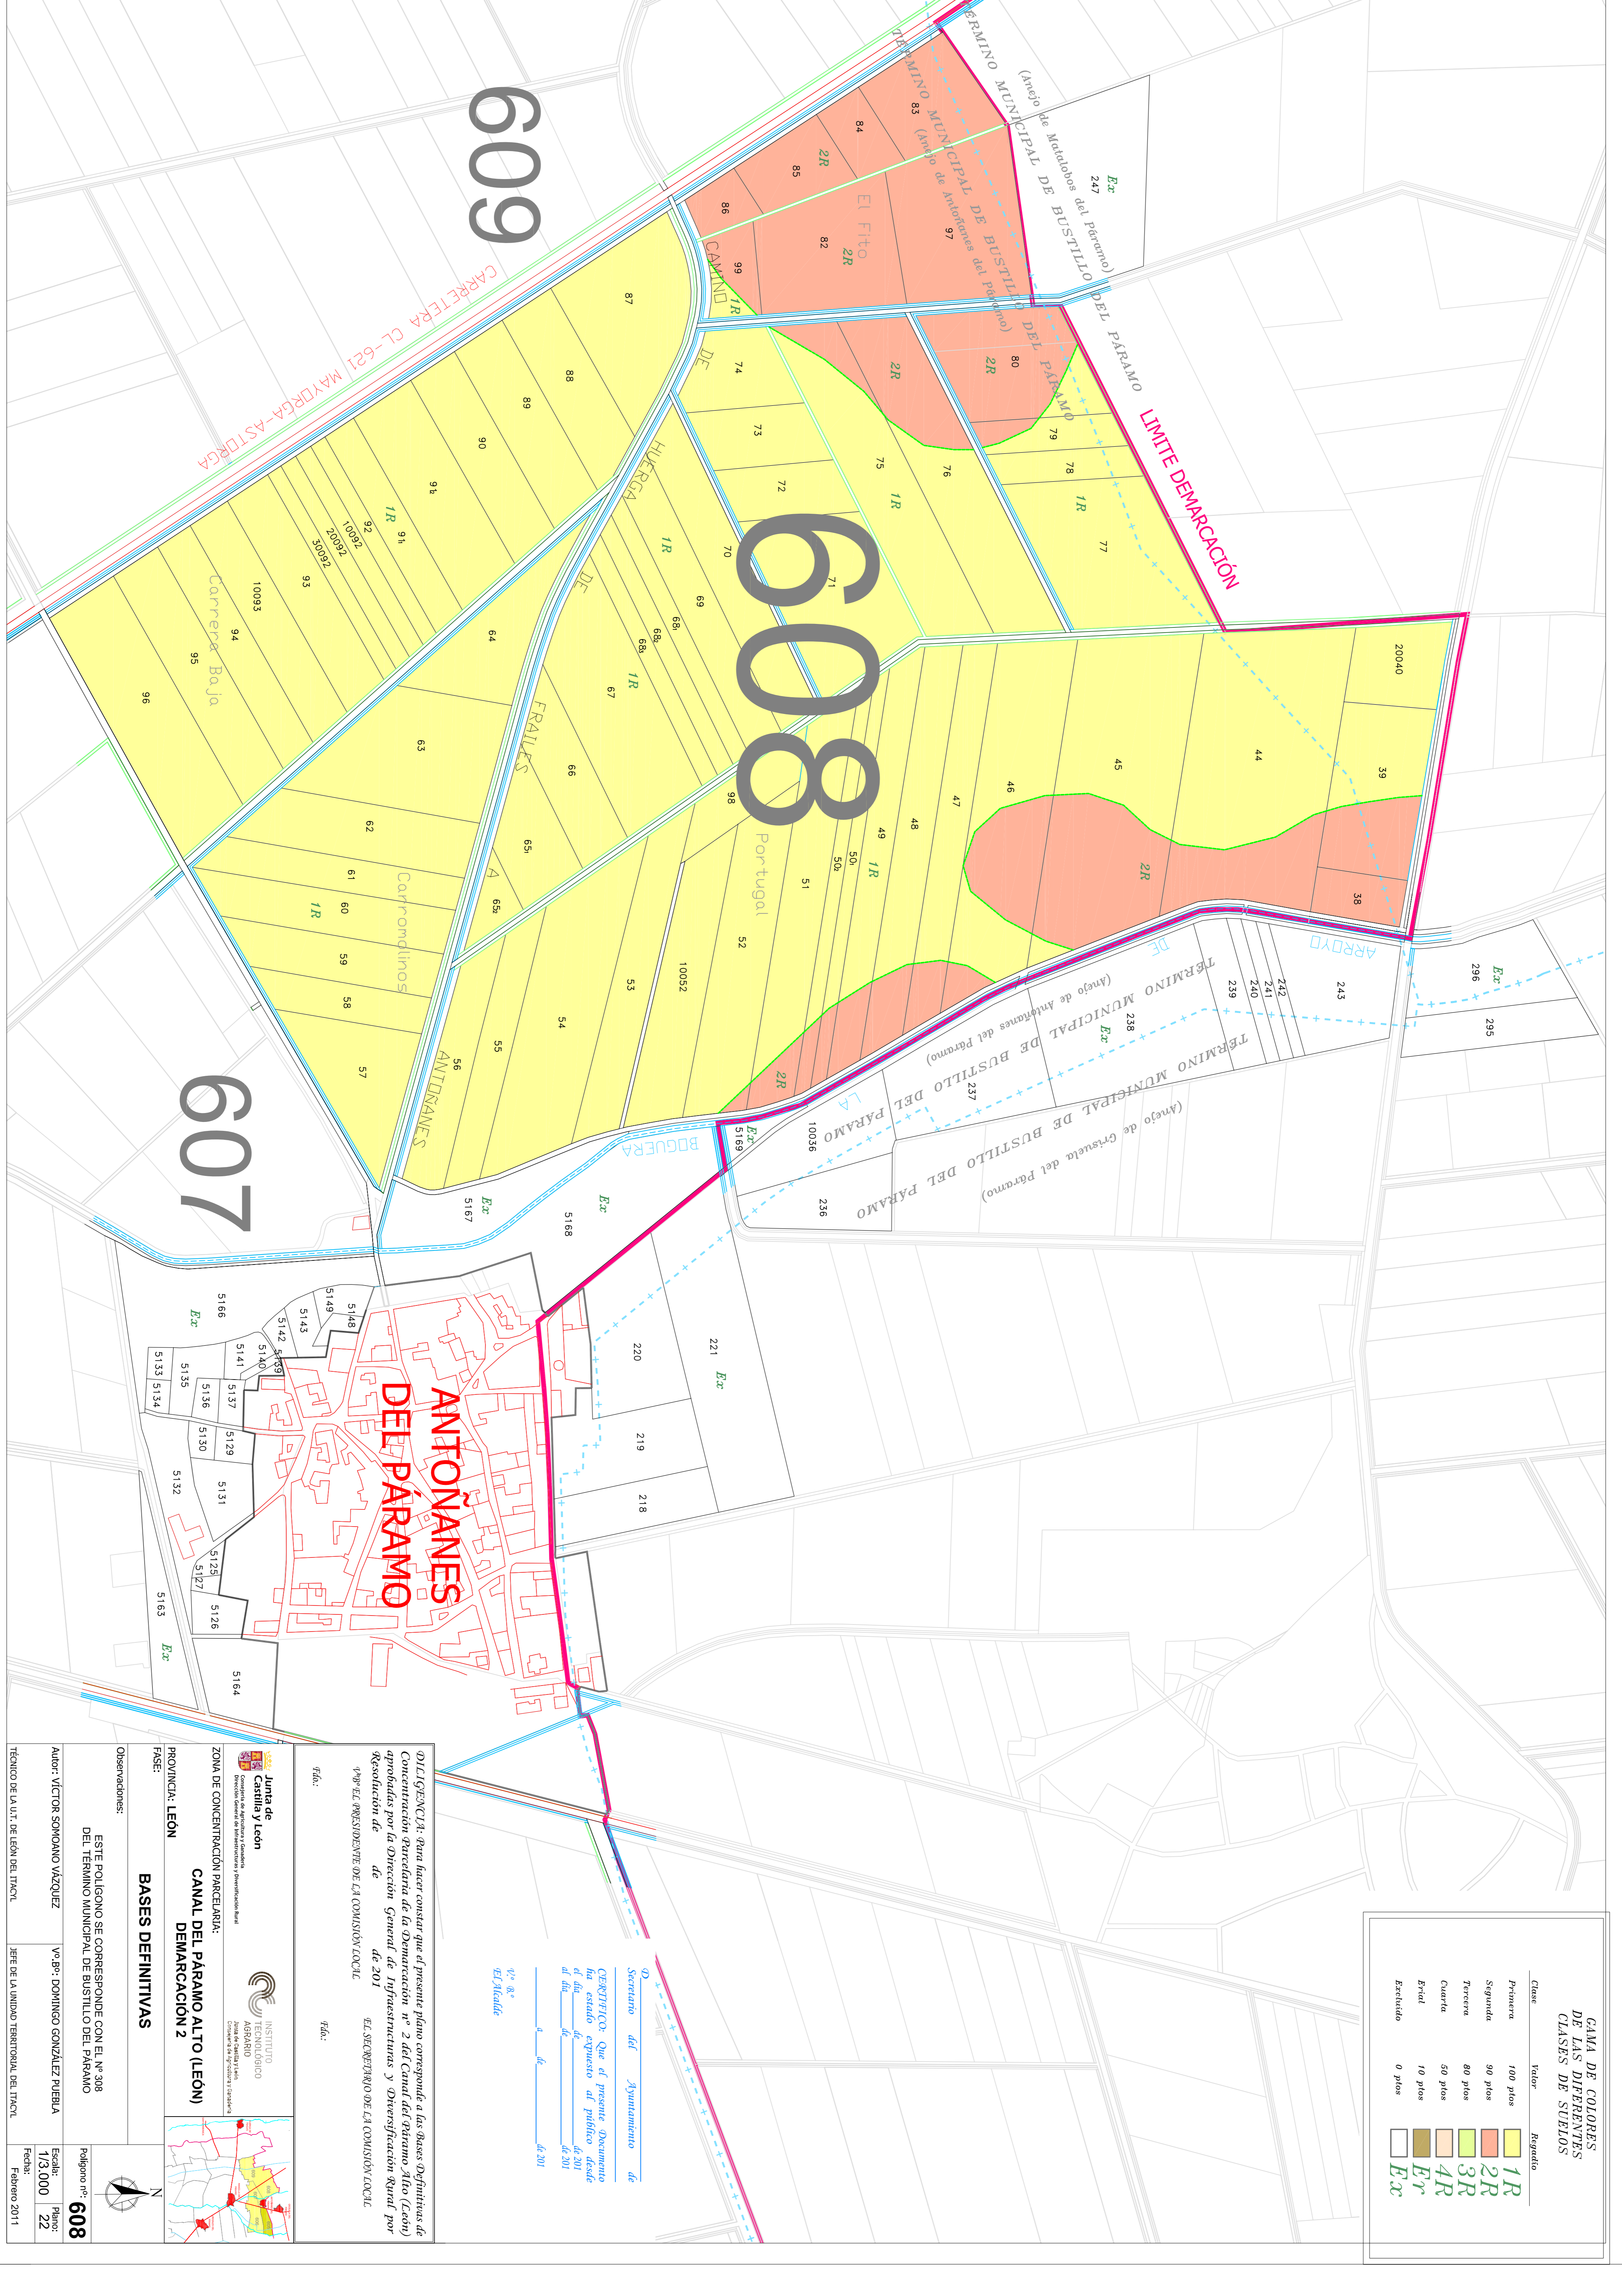

Junta de León
 Consejería de Agricultura y Ganadería
 Dirección General de Inspección y Ordenación Rural

INSTITUTO TECNOLÓGICO AGRARIO
 Junta de Castilla y León
 Consejo de Regadío y Riego

ZONA DE CONCENTRACION PARCELARIA: CANAL DEL PARAMO ALTO (LEON) DEMARCAACION 2

PROVINCIA: LEON

FASE: **BASES DEFINITIVAS**

Observaciones:
 ESTE POLIGONO SE CORRESPONDE CON EL N.º 308 DEL TERMINO MUNICIPAL DE BUSTILLO DEL PARAMO

Autor: VÍCTOR SOMOMANO VÁZQUEZ

Polígono nº: **608**

Escala: 1/3.000

Piño: 22

Fecha: Febrero 2011

TÉCNICO DE LA U.I.T. DE LEÓN DEL ITACIL

JEFES DE LA UNIDAD TERRITORIAL DEL ITACIL

DECLARACION: Para hacer constar que el presente plano corresponde a las Bases Definitivas de Concentración Parcelaria de la Demarcación n.º 2 del Canal del Gataño Alto (León) aprobadas por la Dirección General de Infraestructuras y Organización Rural por Resolución de de de 2011 EL SEÑORADO DE LA COMISION LOCAL

EL PRESIDENTE DE LA COMISION LOCAL

El día: de 2011

SECRETARIO del Ayuntamiento de

CERTIFICO: Que el presente Documento ha estado expuesto al público desde el día de de 2011 al día de de 2011

El día: de 2011

El Jefe de