


MANSILLA DEL PARAMO

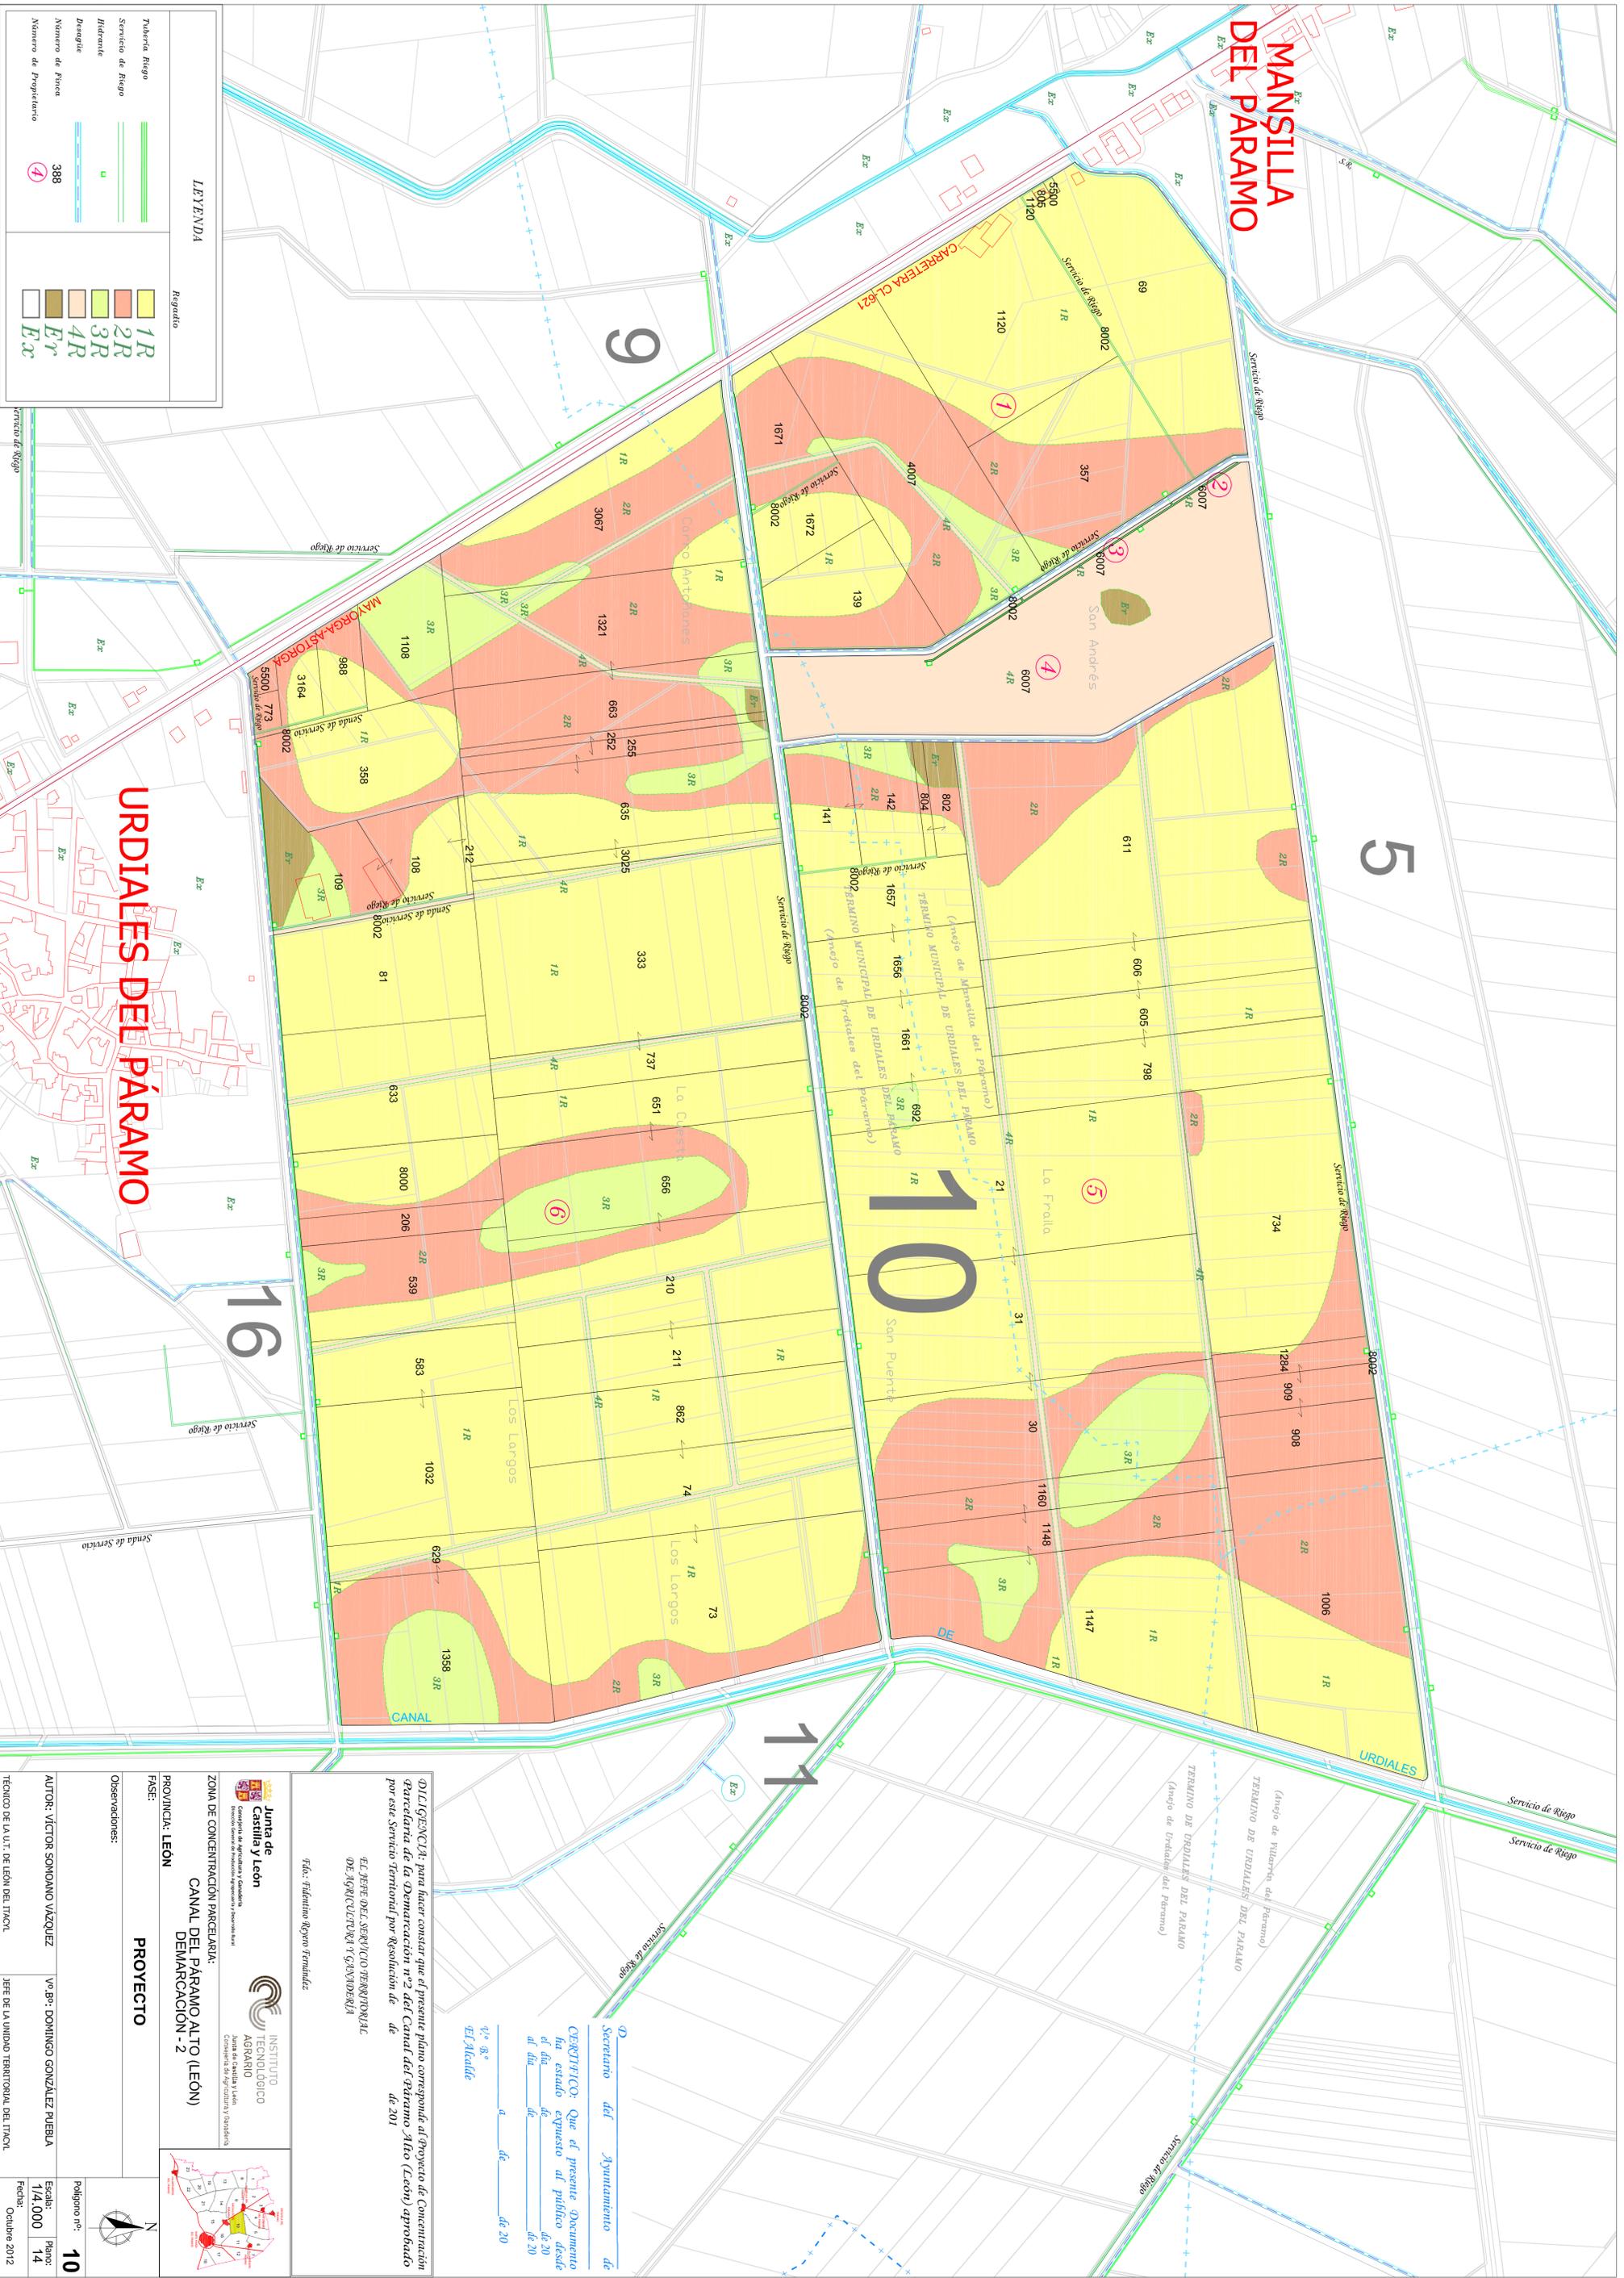

URDIALES DEL PÁRAMO

DECLARACIÓN: para hacer constar que el presente plano corresponde al Proyecto de Concentración parcelaria de la Demarcación nº2 del Canal del Páramo Alto (León) aprobado por este Servicio Territorial por Resolución de de de 201

EL JEFE DEL SERVICIO TERRITORIAL DE AGRICULTURA Y GANADERÍA
Dña. Fátima Reyes Fernández

SECRETARIO del Ayuntamiento de
Dña. Alcaldé

CERTIFICADO: Que el presente Documento ha estado expuesto al público desde el día de de 20 al día de de 20

Polígono nº: 10
Escala: Plano: 1/4.000
Fecha: Octubre 2012

AUTOR: VÍCTOR SOMANO VÁZQUEZ
Vº Bº: DOMINGO GONZÁLEZ PUEBLA

TÉCNICO DE LA U.T. DE LEÓN DEL ITACN
JEFE DE LA UNIDAD TERRITORIAL DEL ITACN

Junta de Castilla y León
Comunidad Autónoma de Castilla y León
Departamento de Agricultura y Ganadería

INSTITUTO TECNOLÓGICO AGRARIO
Comisión de Agricultura y Ganadería

ZONA DE CONCENTRACION PARCELARIA:
CANAL DEL PÁRAMO ALTO (LEÓN)
DEMARCAACION - 2

PROYECTO

PROVINCIA: LEÓN

FASE:

Observaciones:

