



ZONA DE CONCENTRACIÓN PARCELARIA:  
**CANAL DEL PÁRAMO ALTO (LEÓN)  
DEMARCACIÓN - 2**

PROVINCIA: LEÓN

FASE: **ACUERDO**

Observaciones:

Polígono nº: **1**

AUTOR: VÍCTOR SOMOANO VÁZQUEZ

Vº.Bº: DOMINGO GONZÁLEZ PUEBLA

Escala: **1/4.000**

Plano: **4**

TÉCNICO DE LA U.T. DE LEÓN DEL ITACYL

JEFE DE LA UNIDAD TERRITORIAL DEL ITACYL

Fecha: **Febrero 2014**

*DILIGENCIA:* para hacer constar que el presente plano corresponde al Acuerdo de Concentración Parcelaria de la Demarcación nº2 del Canal del Páramo Alto (León) aprobado por la Dirección General de Producción Agropecuaria y Desarrollo Rural por Resolución de de de 201

EL JEFE DEL SERVICIO TERRITORIAL DE AGRICULTURA Y GANADERÍA

Fdo. Fidélino Reyero Fernández




D. Secretario del Ayuntamiento de

CERTIFICO: Que el presente Documento ha estado expuesto al público desde el día de de 20 al día de de 20

a de de 20  
Vº Bº EL Alcalde

Escala gráfica:  
Tamaño del plano A1: 581 x 812 milímetros

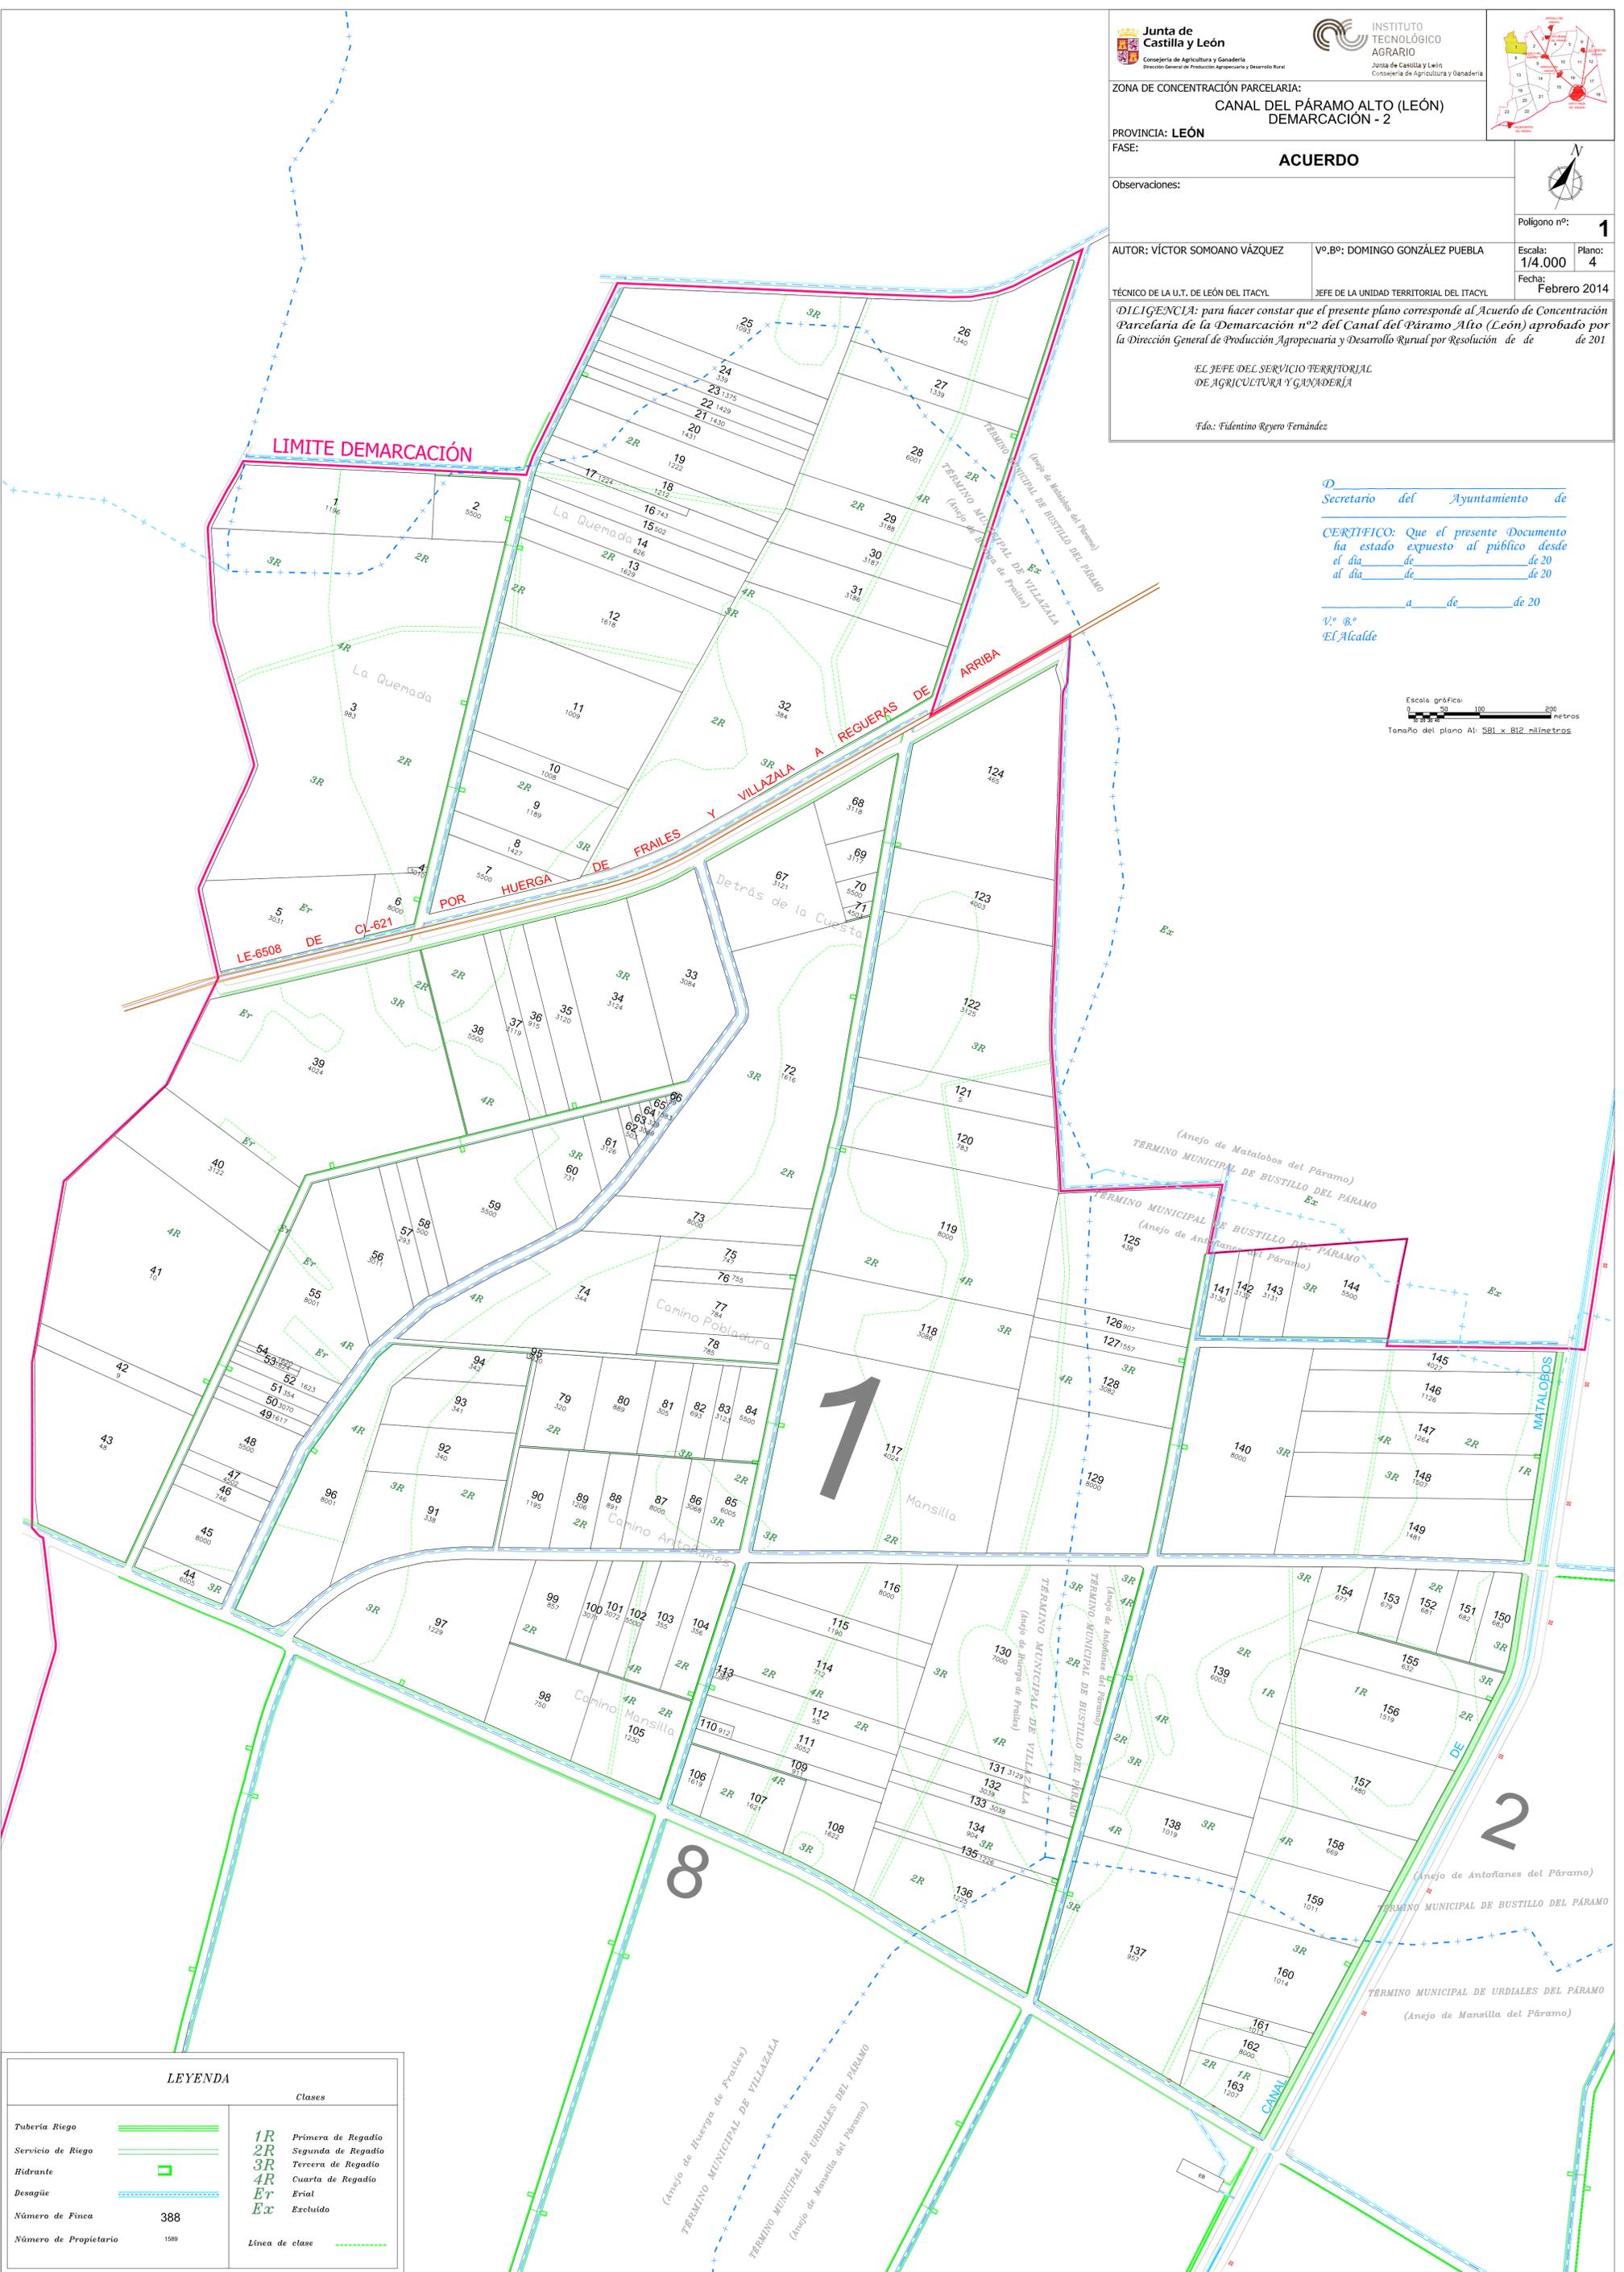

LEYENDA		Clases	
tubería Riego		1R	Primera de Regadío
Servicio de Riego		2R	Segunda de Regadío
Hidrante		3R	Tercera de Regadío
Desagüe		4R	Cuarta de Regadío
Número de Finca	388	Er	Erial
Número de Propietario	1589	Ex	Excluido
		---	Línea de clase