


ROPERUELOS DEL PARAMO EXCLUIDO

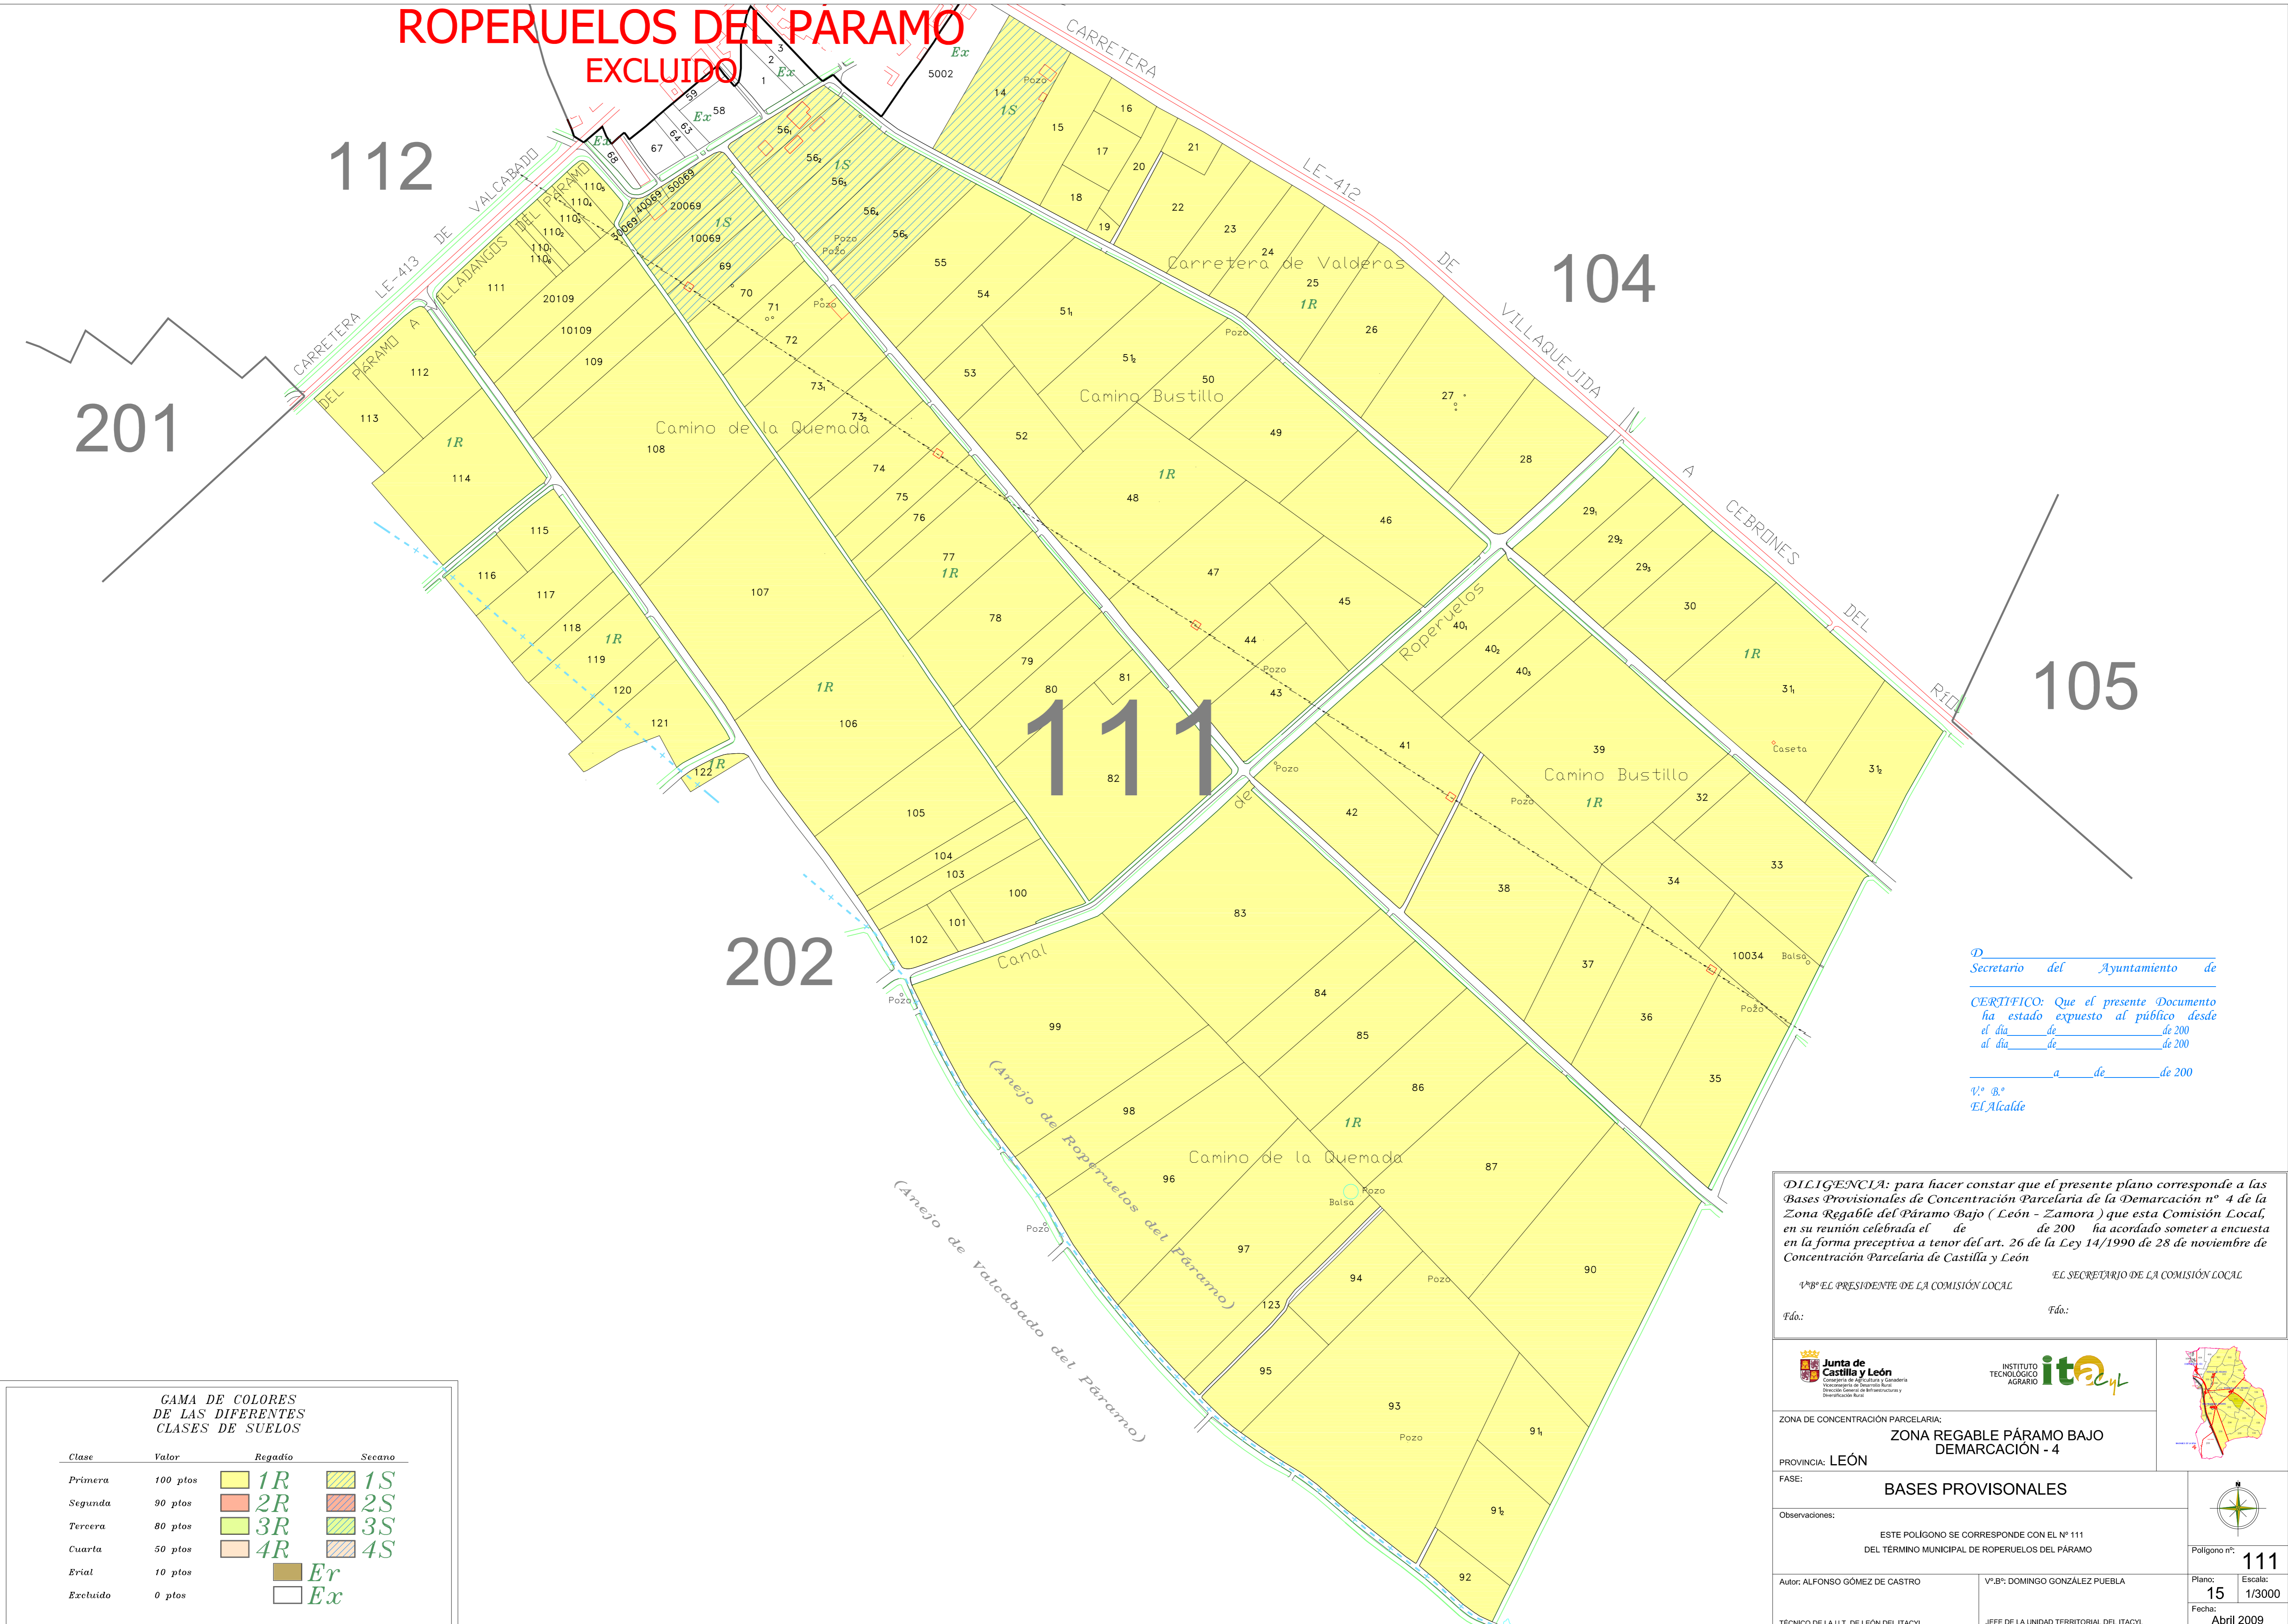

GAMA DE COLORES DE LAS DIFERENTES CLASES DE SUELOS

Clase	Valor	Regadío	Secano
Primera	100 pto	1R	1S
Segunda	90 pto	2R	2S
Tercera	80 pto	3R	3S
Cuarta	50 pto	4R	4S
Erial	10 pto	Er	
Excluido	0 pto	Ex	

D. Secretario del Ayuntamiento de
CERTIFICO: Que el presente Documento ha estado expuesto al público desde el día de de 200 al día de de 200 a de de 200
 Vº Bº El Alcalde

DILIGENCIA: para hacer constar que el presente plano corresponde a las Bases Provisionales de Concentración Parcelaria de la Demarcación nº 4 de la Zona Regable del Paramo Bajo (León - Zamora) que esta Comisión Local, en su reunión celebrada el de de 200 ha acordado someter a encuesta en la forma preceptiva a tenor del art. 26 de la Ley 14/1990 de 28 de noviembre de Concentración Parcelaria de Castilla y León
 EL SECRETARIO DE LA COMISIÓN LOCAL
 Vº Bº EL PRESIDENTE DE LA COMISIÓN LOCAL
 Fdo.: Fdo.:

ZONA DE CONCENTRACIÓN PARCELARIA: ZONA REGABLE PÁRAMO BAJO DEMARCACIÓN - 4		
PROVINCIA: LEÓN		
FASE: BASES PROVISIONALES		
Observaciones: ESTE POLÍGONO SE CORRESPONDE CON EL Nº 111 DEL TÉRMINO MUNICIPAL DE ROPERUELOS DEL PÁRAMO		
Autor: ALFONSO GÓMEZ DE CASTRO TÉCNICO DE LA U.T. DE LEÓN DEL ITACYL	Vº Bº: DOMINGO GONZÁLEZ PUEBLA JEFE DE LA UNIDAD TERRITORIAL DEL ITACYL	Polígono nº: 111 Plano: 15 Escala: 1/3000 Fecha: Abril 2009