


MOSCAS DEL PÁRAMO

EXCLUIDO

GAMA DE COLORES DE LAS DIFERENTES CLASES DE SUELOS				
Clase	Valor	Regadío		Secano
Primera	100 pts	1R	1S	
Segunda	90 pts	2R	2S	
Tercera	80 pts	3R	3S	
Cuarta	50 pts	4R	4S	
Erial	10 pts	Er		
Excluido	0 pts	Ex		

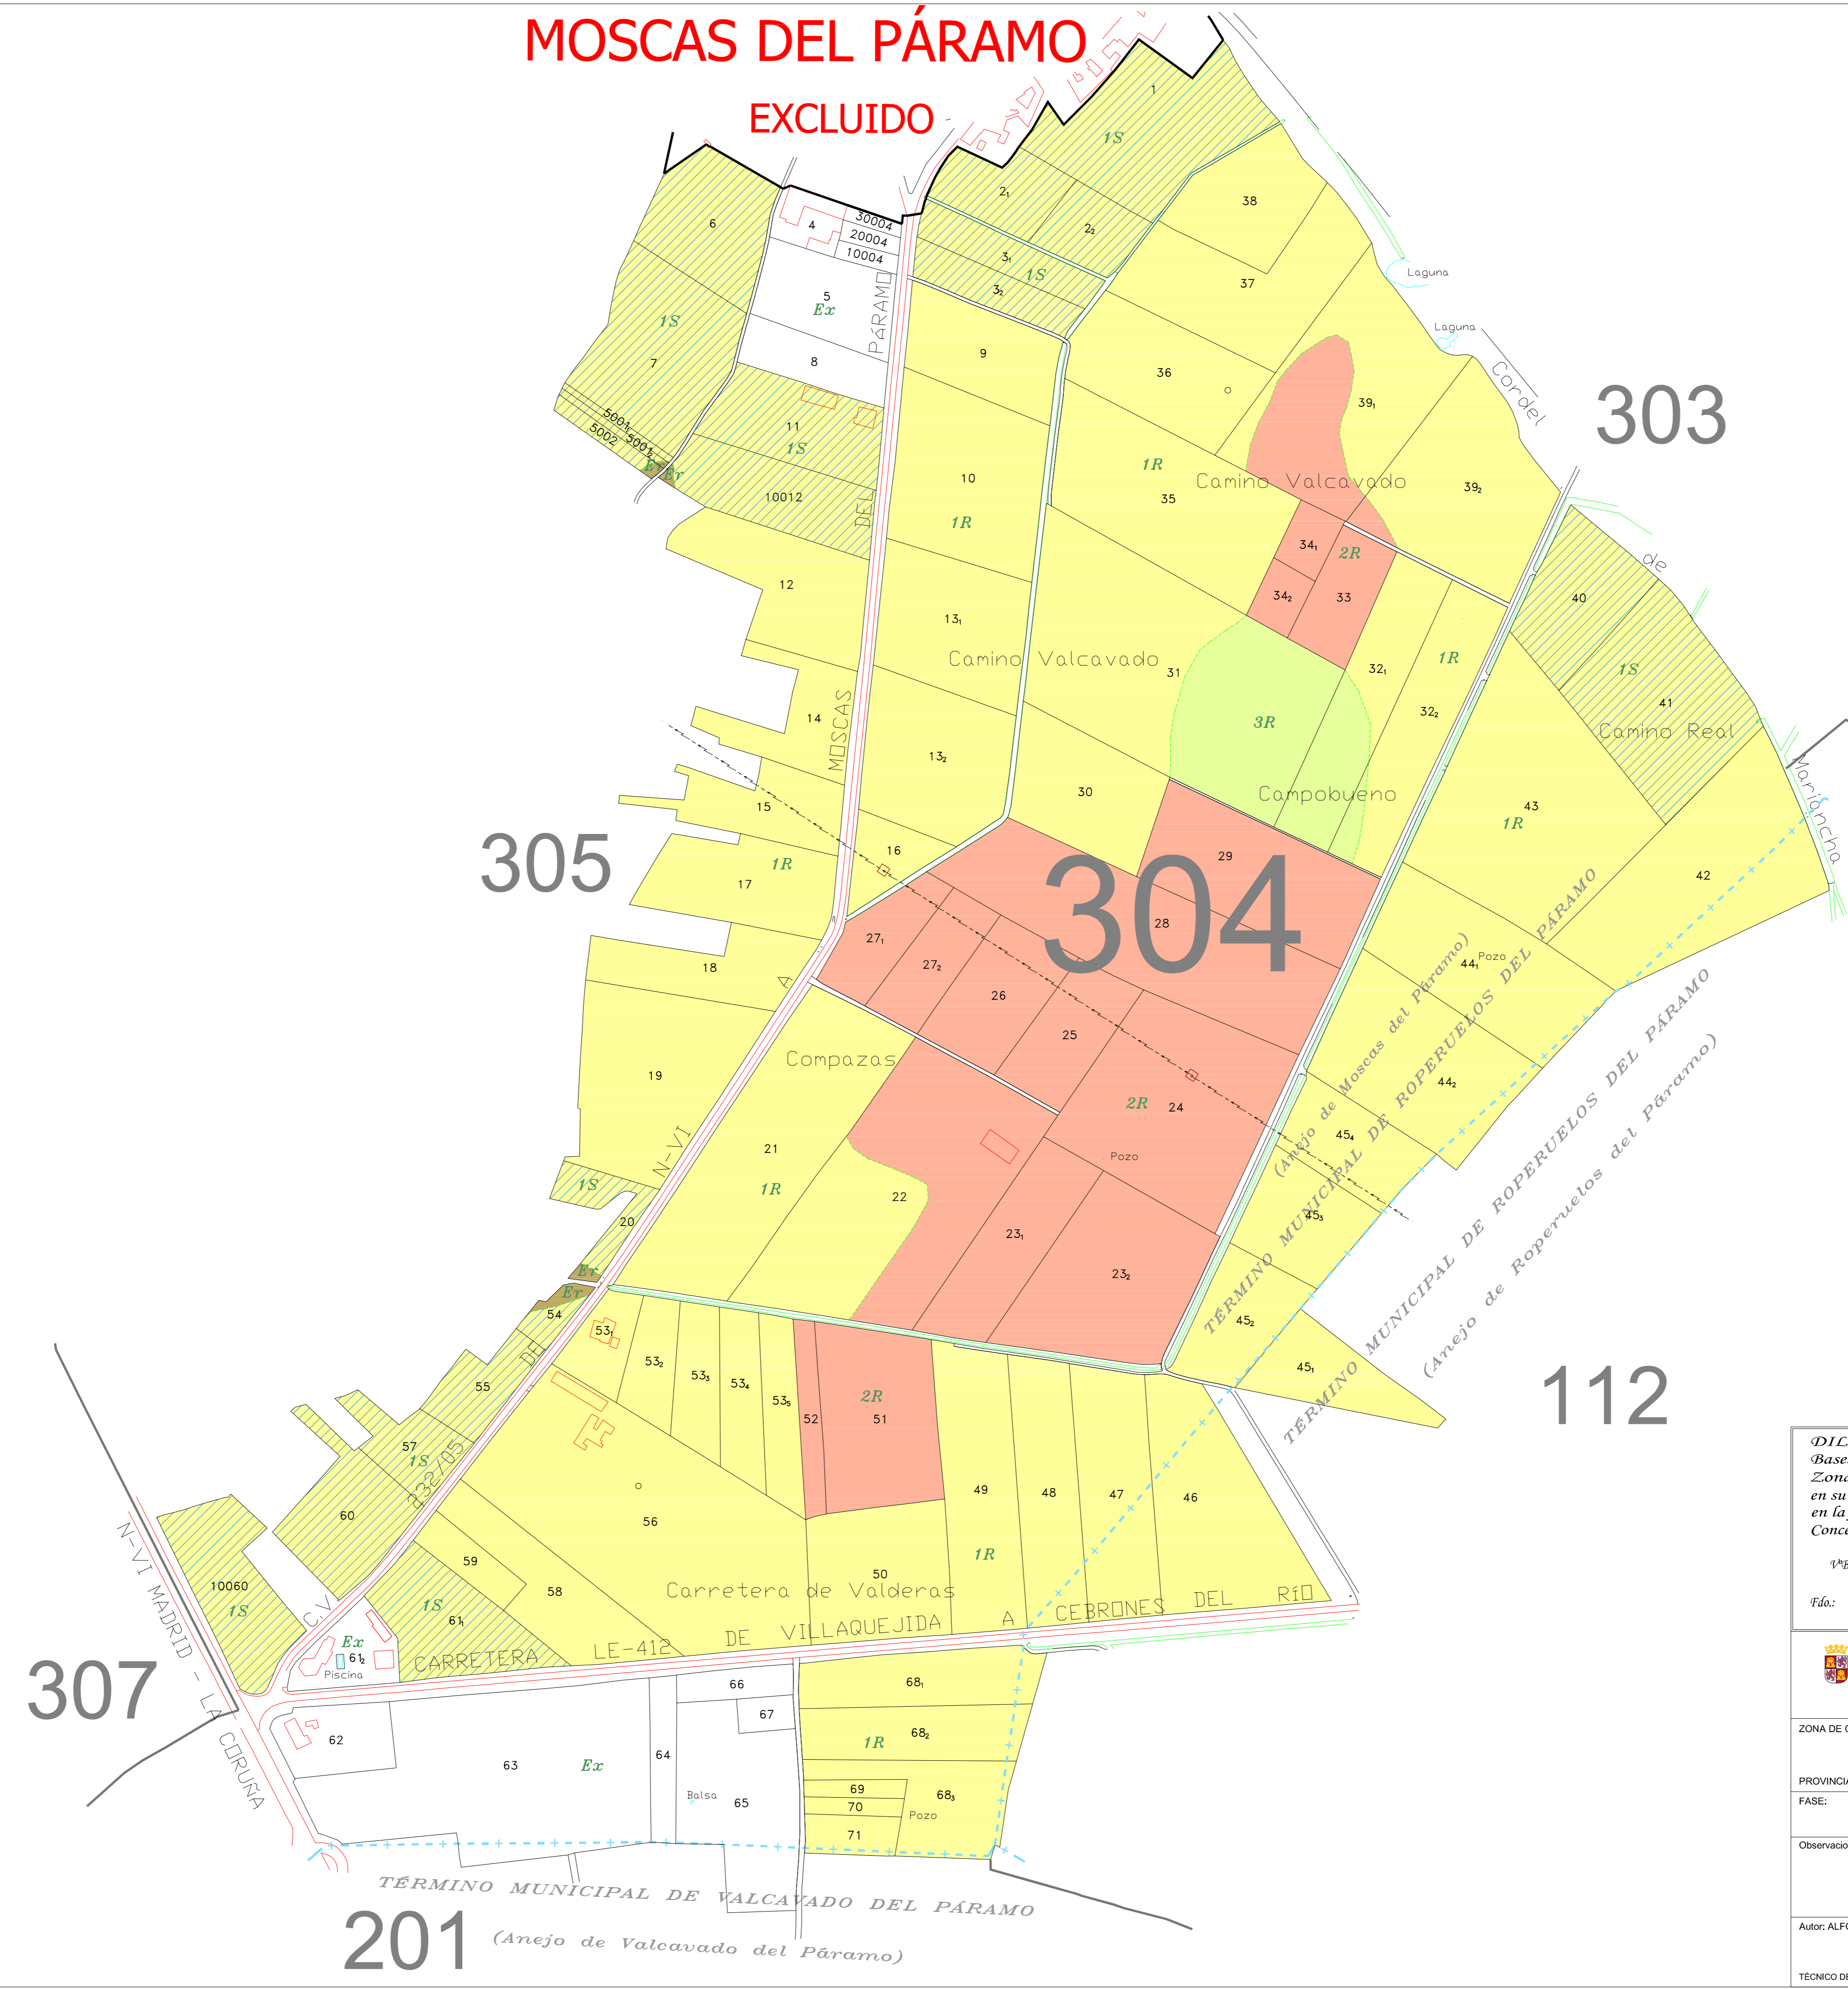

D. _____
 Secretario del Ayuntamiento de _____

CERTIFICO: Que el presente Documento ha estado expuesto al público desde el día _____ de _____ de 2000 al día _____ de _____ de 2000

_____ a _____ de _____ de 2000

V.º B.º
 El Alcalde

DILIGENCIA: para hacer constar que el presente plano corresponde a las Bases Provisionales de Concentración Parcelaria de la Demarcación nº 4 de la Zona Regable del Páramo Bajo (León - Zamora) que esta Comisión Local, en su reunión celebrada el _____ de _____ de 2000 ha acordado someter a encuesta en la forma preceptiva a tenor del art. 26 de la Ley 14/1990 de 28 de noviembre de Concentración Parcelaria de Castilla y León

EL SECRETARIO DE LA COMISIÓN LOCAL

V.º B.º EL PRESIDENTE DE LA COMISIÓN LOCAL

Fdo.: _____ Fdo.: _____

<p>Junta de Castilla y León Consejería de Recursos Naturales Dirección General de Silvicultura y Distribución Rural</p>	<p>INSTITUTO TECNOLÓGICO AGRARIO</p>	
ZONA DE CONCENTRACIÓN PARCELARIA: ZONA REGABLE PÁRAMO BAJO DEMARCACIÓN - 4		
PROVINCIA: LEÓN		
FASE: BASES PROVISIONALES		
Observaciones: ESTE POLIGONO SE CORRESPONDE CON EL Nº 304 DEL TERMINO MUNICIPAL DE CEBRONES DEL RIO		
Autor: ALFONSO GÓMEZ DE CASTRO	V.º B.º: DOMINGO GONZÁLEZ PUEBLA	Polígono nº: 304 Plano: 28 Escala: 1/3000 Fecha: Abril 2009
TÉCNICO DE LA U.T. DE LEÓN DEL ITACYL		JEFE DE LA UNIDAD TERRITORIAL DEL ITACYL