


ESCALA 1/2.000

GAMA DE COLORES DE LAS DIFERENTES CLASES DE SUELOS

Clase	Valor	Regulado	Secario
Primera	100 pías	1R	1S
Segunda	90 pías	2R	2S
Tercera	80 pías	3R	3S
Cuarta	50 pías	4R	4S
Brind	10 pías	Er	
Excluido	0 pías	Ex	

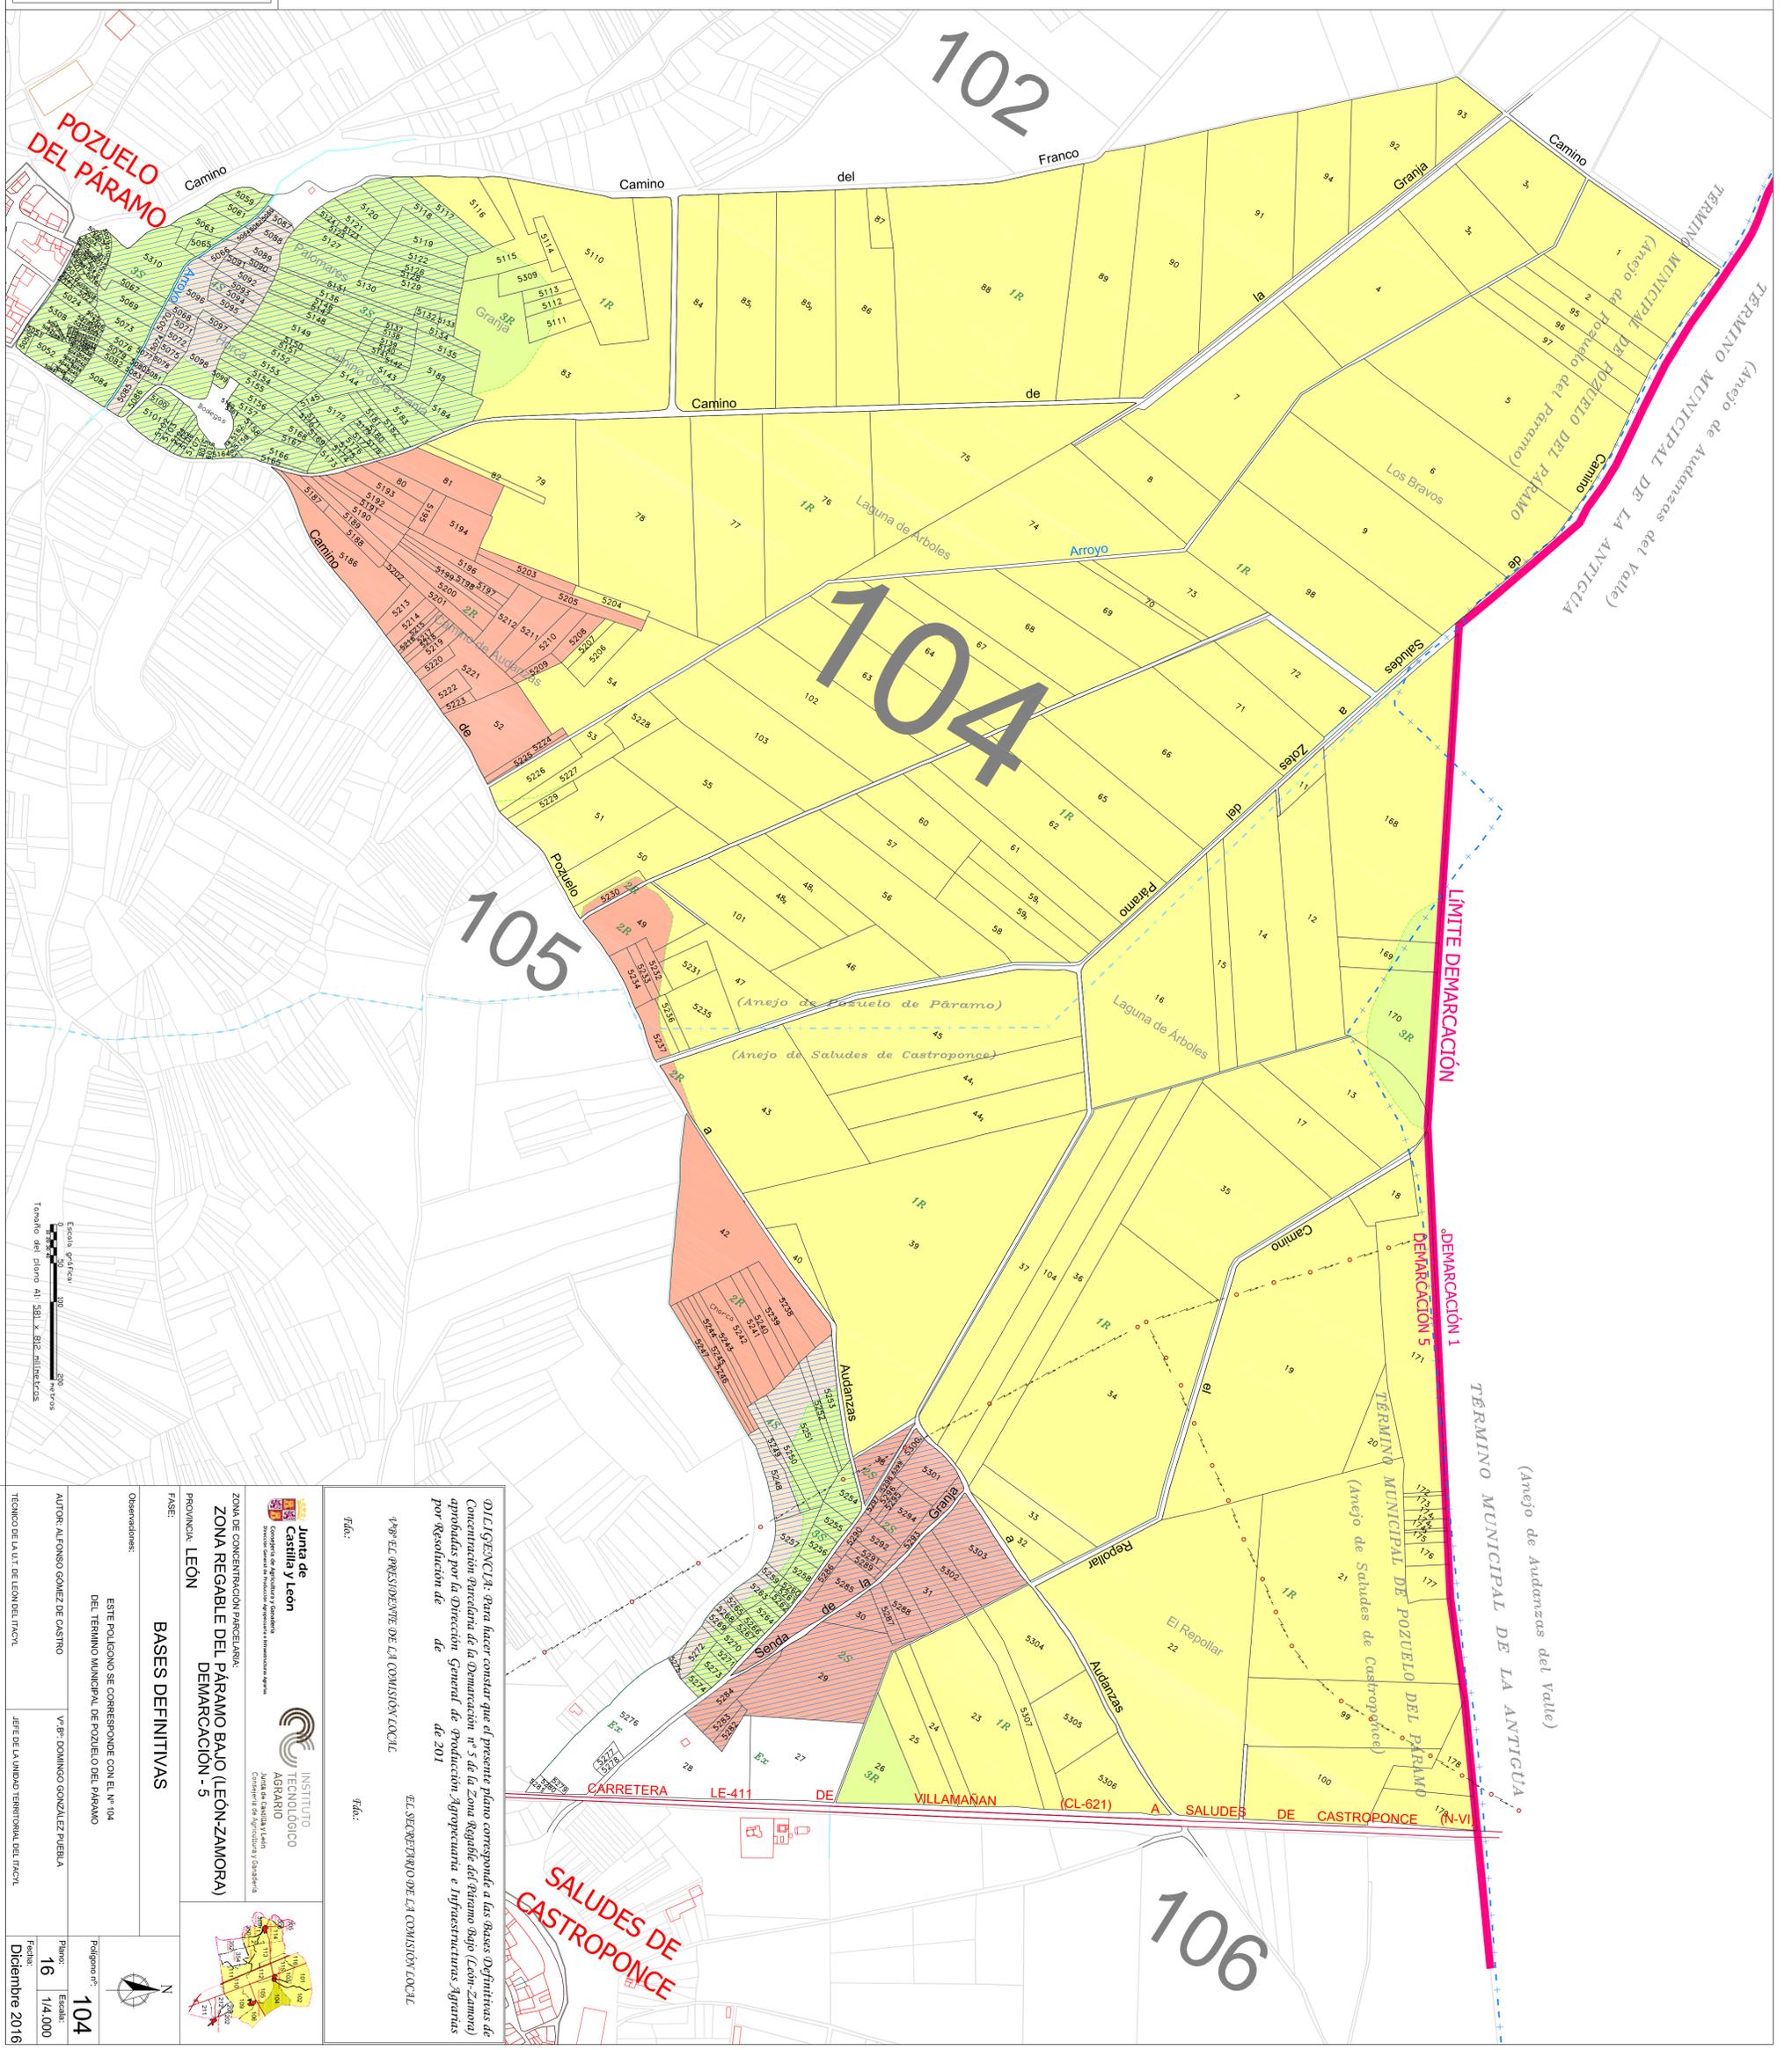

DECLARACIÓN: Para hacer constar que el presente plano corresponde a las Bases Definitivas de Concentración parcelaria de la demarcación n.º 5 de la Zona Regable del Paramo Bajo (León-Zamora) aprobadas por la Dirección General de Producción Agropecuaria e Infraestructuras Agrarias por Resolución de de 201

EL SECREARIO DE LA COMISIÓN LOCAL

Fdo: _____ Fdo: _____

Junta de Castilla y León
 Consejería de Agricultura y Ganadería
 Dirección General de Producción Agropecuaria e Infraestructuras Agrarias

INSTITUTO AGROARIO
 Junta de Castilla y León
 Consejería de Agricultura y Ganadería

ZONA DE CONCENTRACION PARCELARIA:
ZONA REGABLE DEL PARAMO BAJO (LEÓN-ZAMORA)
DEMARCACION - 5

PROVINCIA: LEÓN

FASE: BASES DEFINITIVAS

Observaciones:
 ESTE POLIGONO SE CORRESPONDE CON EL N.º 104 DEL TERMINO MUNICIPAL DE POZUELO DEL PARAMO

AUTOR: ALFONSO GOMEZ DE CASTRO
V.º B.º: DOMINGO GONZALEZ NUEBLA

TÉCNICO DE LA I.º T.º DE LEÓN DEL I.º C.º
JEFE DE LA UNIDAD TERRITORIAL DEL I.º C.º

Polygono n.º: 104
Plano: 16
Escala: 1/4.000
Fecha: Diciembre 2016