


113

354

352

111

LÍMITE DEMARCIÓN CARRETERA LE-114 DE LA BAÑEZA (LE-125) A SAN ADRIÁN DEL VALLE (N-VI)

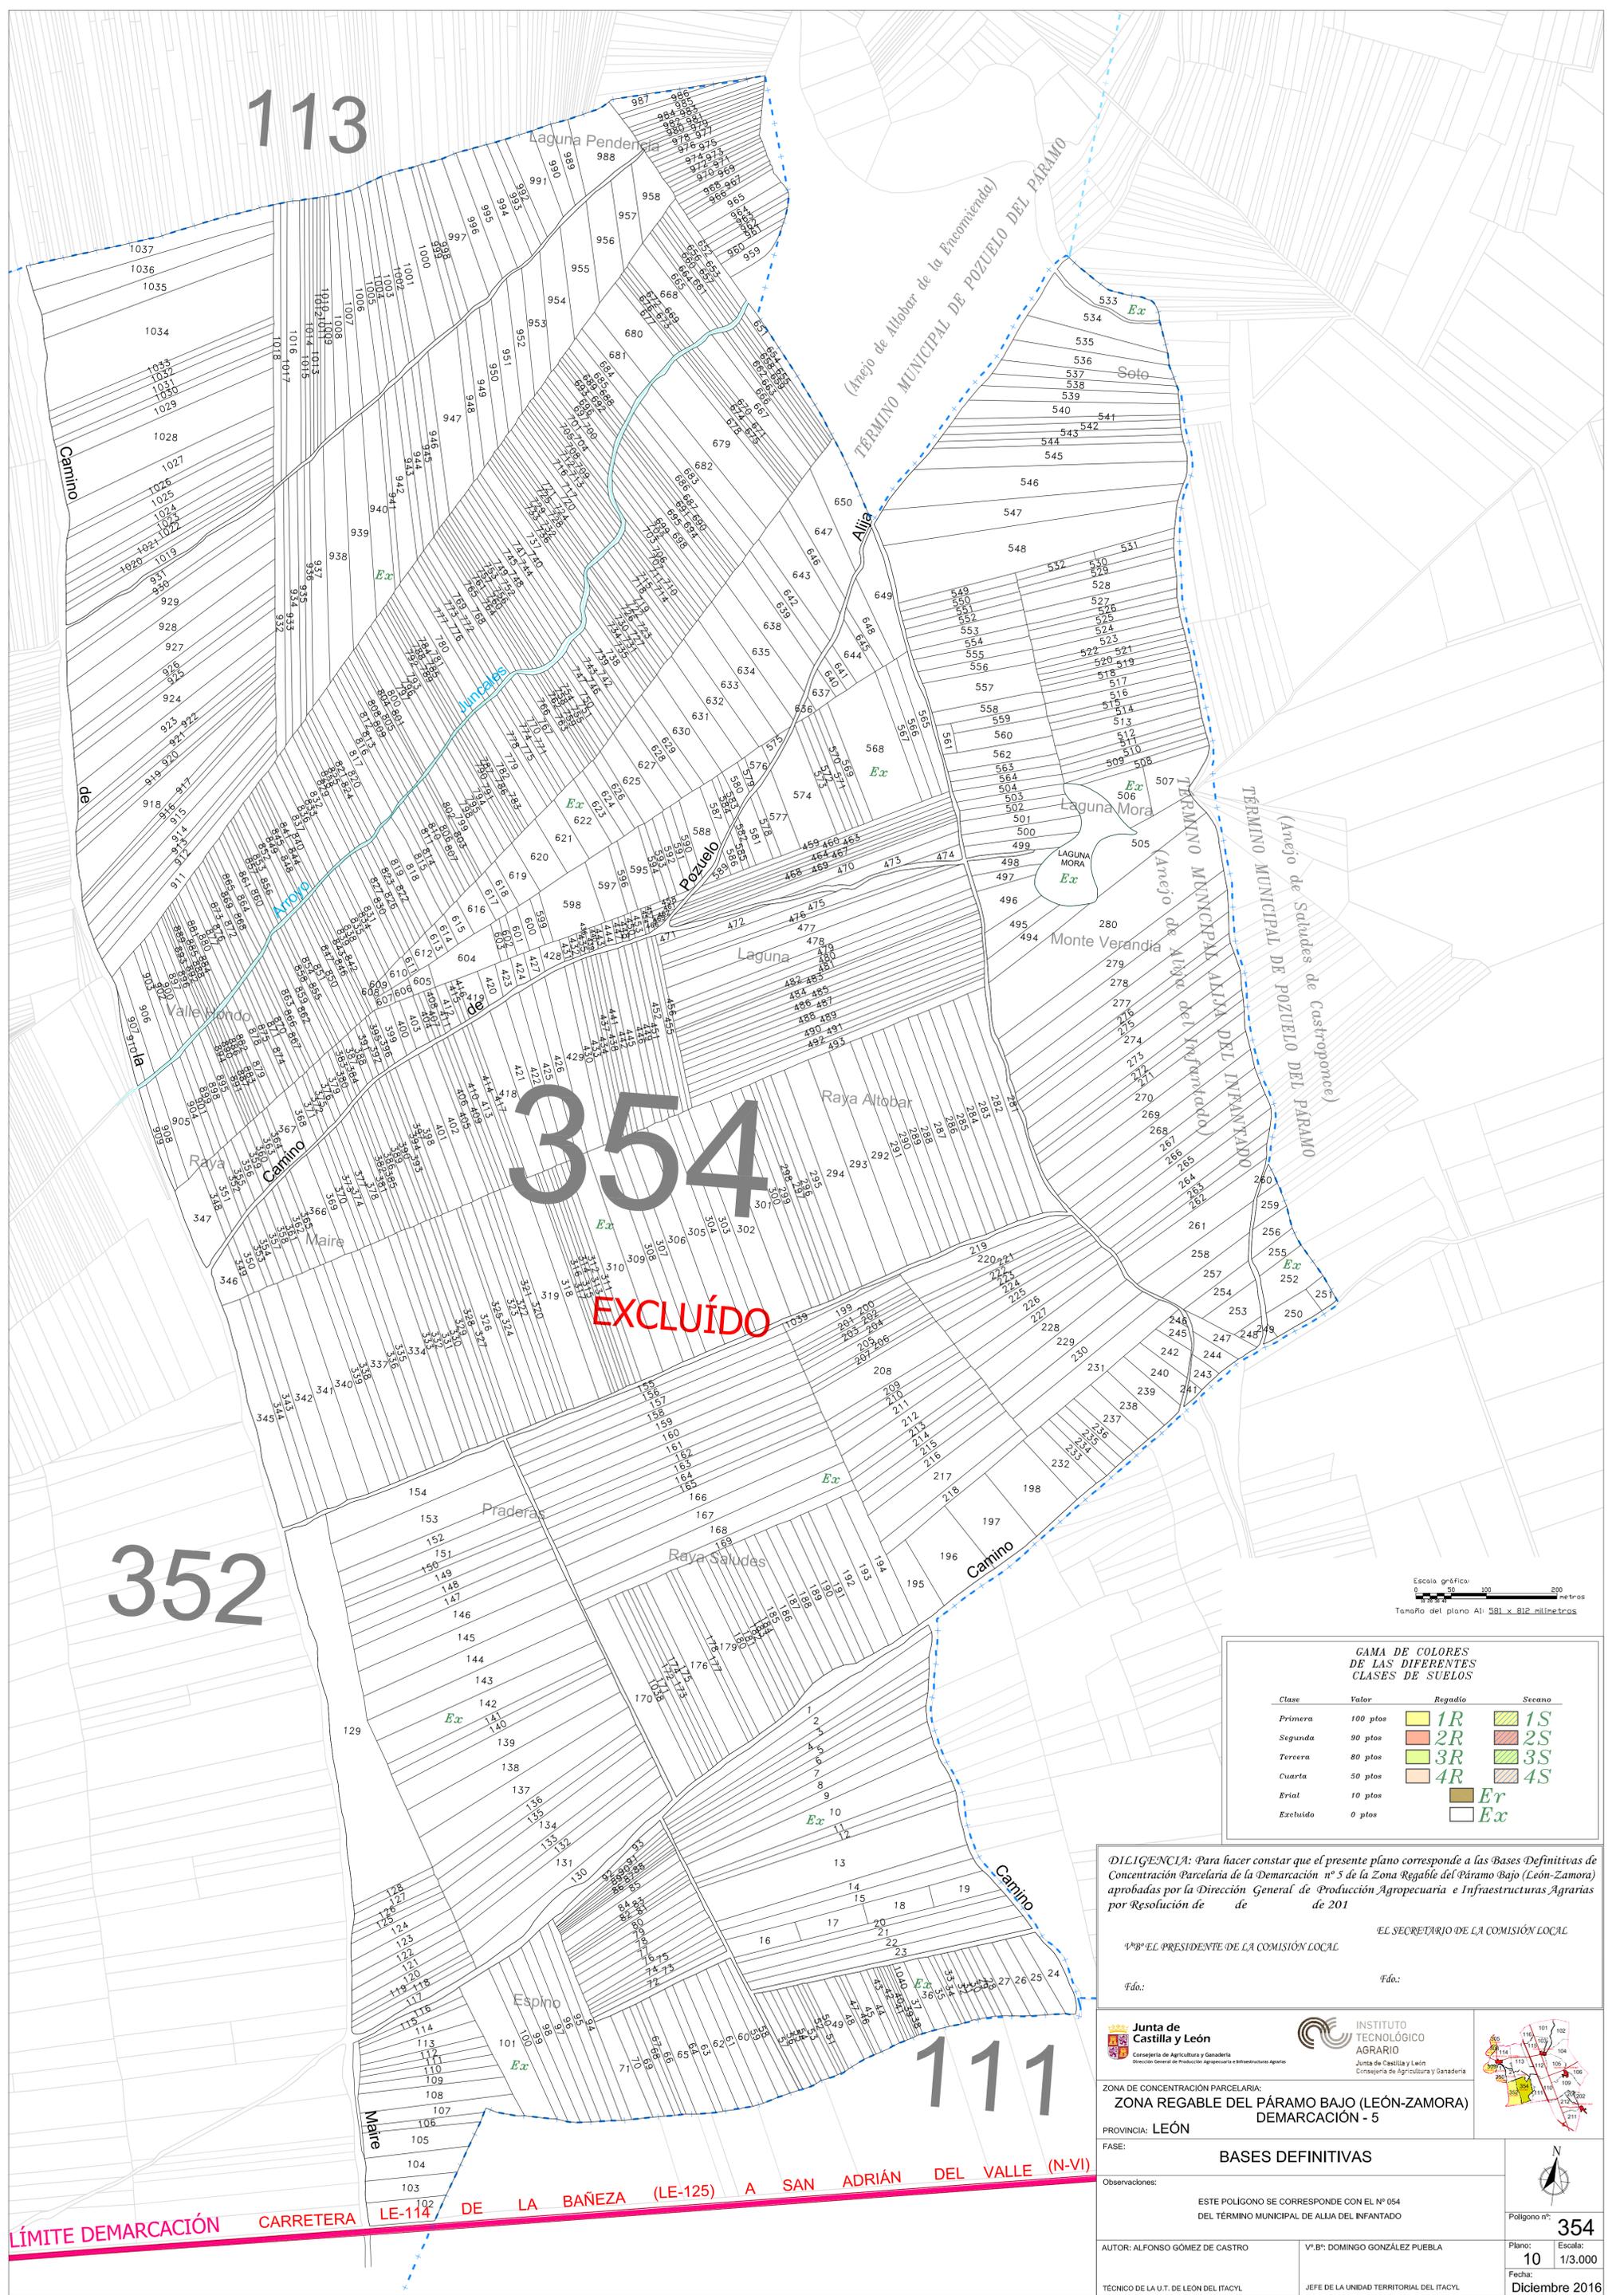

Escala gráfica: 0 50 100 200 metros
Tamaño del plano A1: 581 x 812 milímetros

GAMA DE COLORES DE LAS DIFERENTES CLASES DE SUELOS

Clase	Valor	Regadio	Secano
Primera	100 pts	1R	1S
Segunda	90 pts	2R	2S
Tercera	80 pts	3R	3S
Cuarta	50 pts	4R	4S
Erial	10 pts	Er	
Excluido	0 pts	Ex	

DILIGENCIA: Para hacer constar que el presente plano corresponde a las Bases Definitivas de Concentración Parcelaria de la Demarcación nº 5 de la Zona Regable del Páramo Bajo (León-Zamora) aprobadas por la Dirección General de Producción Agropecuaria e Infraestructuras Agrarias por Resolución de de de 201

EL PRESIDENTE DE LA COMISIÓN LOCAL EL SECRETARIO DE LA COMISIÓN LOCAL
Fdo: Fdo:

Junta de Castilla y León
Consejería de Agricultura y Ganadería
Dirección General de Producción Agropecuaria e Infraestructuras Agrarias

INSTITUTO TECNOLÓGICO AGRARIO
Junta de Castilla y León
Consejería de Agricultura y Ganadería

ZONA DE CONCENTRACIÓN PARCELARIA:
ZONA REGABLE DEL PÁRAMO BAJO (LEÓN-ZAMORA)
DEMARCACIÓN - 5

PROVINCIA: LEÓN

FASE: BASES DEFINITIVAS

Observaciones: ESTE POLÍGONO SE CORRESPONDE CON EL Nº 054 DEL TÉRMINO MUNICIPAL DE ALJIA DEL INFANTADO

Polígono nº: 354

AUTOR: ALFONSO GÓMEZ DE CASTRO V.º: DOMINGO GONZÁLEZ PUEBLA

TÉCNICO DE LA U.T. DE LEÓN DEL ITACYL JEFE DE LA UNIDAD TERRITORIAL DEL ITACYL

Plano: 10 Escala: 1/3.000

Fecha: Diciembre 2016