


D. Secretario del Ayuntamiento de

CERTIFICADO: Que el presente Documento ha estado expuesto al público desde el día de de 201 al día de de 201


a de de 201

V.º B.º El Alcalde

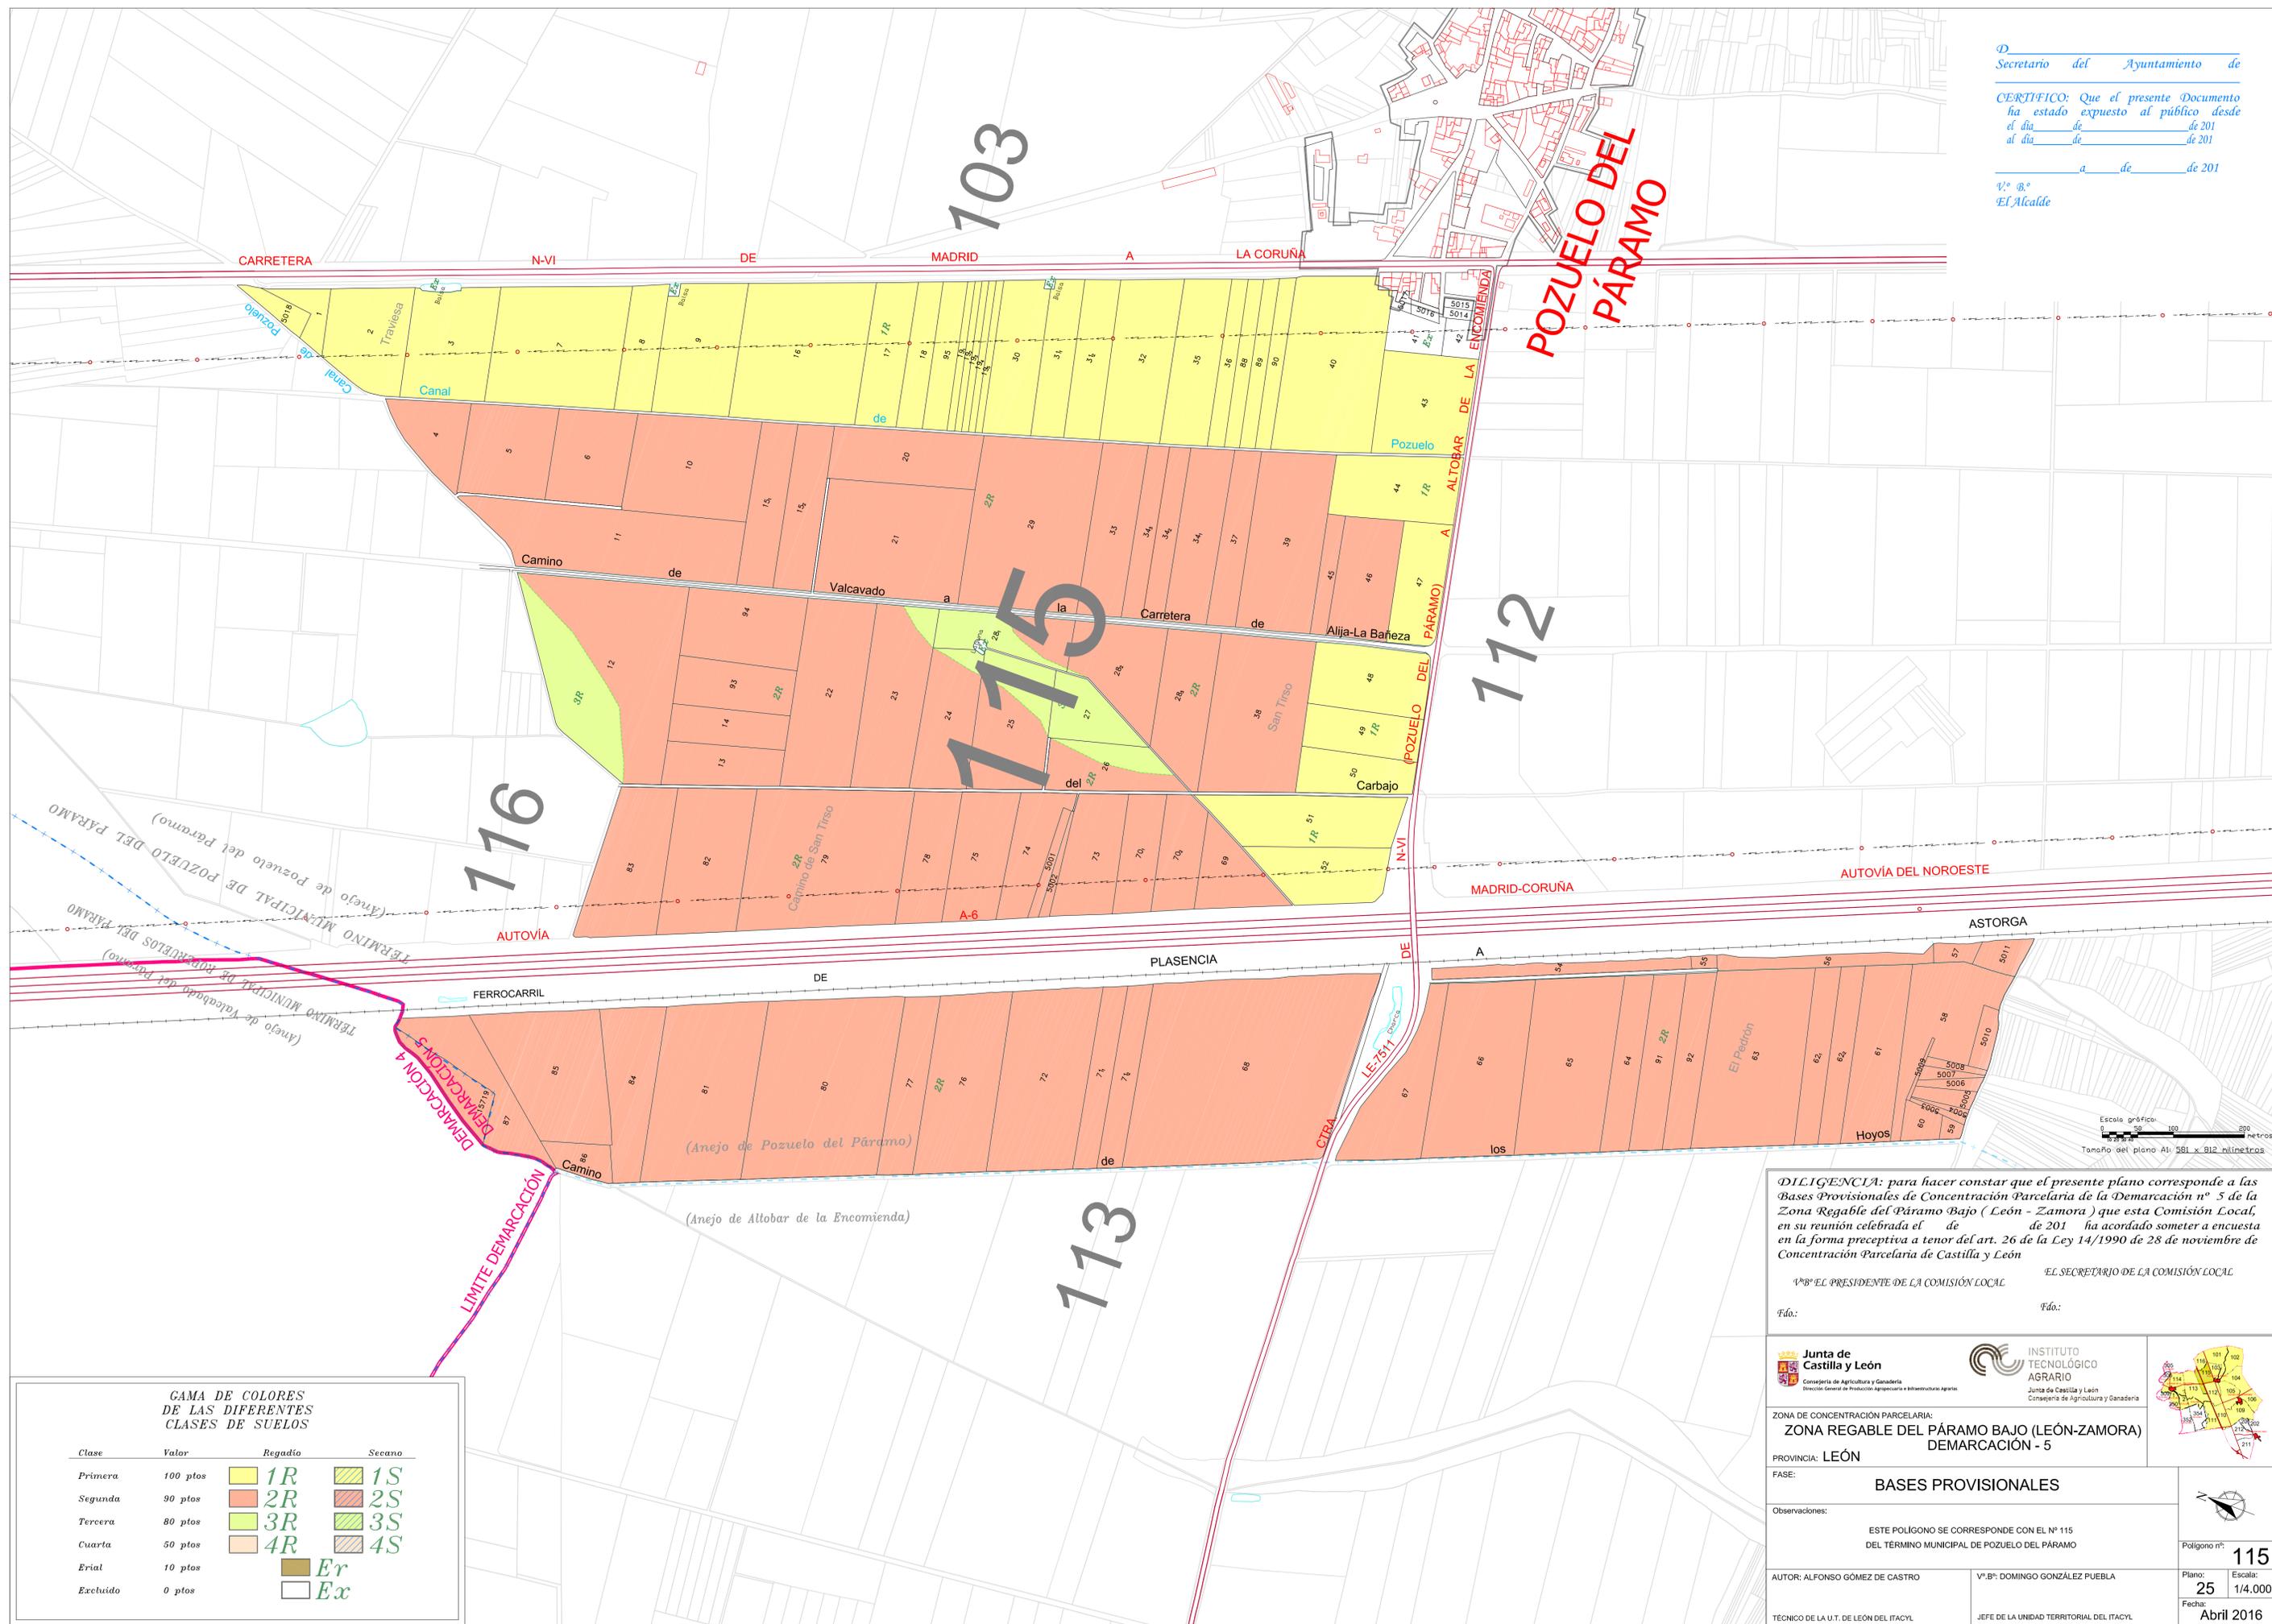

GAMA DE COLORES DE LAS DIFERENTES CLASES DE SUELOS

Clase	Valor	Regadío	Secano
Primera	100 pts	1R	1S
Segunda	90 pts	2R	2S
Tercera	80 pts	3R	3S
Cuarta	50 pts	4R	4S
Erial	10 pts	Er	
Excluido	0 pts	Ex	

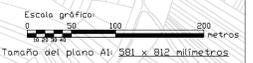

DILIGENCIA: para hacer constar que el presente plano corresponde a las Bases Provisionales de Concentración Parcelaria de la Demarcación nº 5 de la Zona Regable del Páramo Bajo (León - Zamora) que esta Comisión Local, en su reunión celebrada el de de 201 ha acordado someter a encuesta en la forma preceptiva a tenor del art. 26 de la Ley 14/1990 de 28 de noviembre de Concentración Parcelaria de Castilla y León

V.º B.º EL PRESIDENTE DE LA COMISIÓN LOCAL EL SECRETARIO DE LA COMISIÓN LOCAL

Fdo.: Fdo.:



Junta de Castilla y León
Consejería de Agricultura y Ganadería
Dirección General de Producción Agraria e Infraestructura Agraria



INSTITUTO TECNOLÓGICO AGRARIO
Junta de Castilla y León
Consejería de Agricultura y Ganadería

ZONA DE CONCENTRACIÓN PARCELARIA:
ZONA REGABLE DEL PÁRAMO BAJO (LEÓN-ZAMORA)
DEMARCACIÓN - 5

PROVINCIA: LEÓN
FASE: **BASES PROVISIONALES**

Observaciones:
ESTE POLIGONO SE CORRESPONDE CON EL Nº 115 DEL TÉRMINO MUNICIPAL DE POZUELO DEL PÁRAMO

AUTOR: ALFONSO GÓMEZ DE CASTRO V.º B.º DOMINGO GONZÁLEZ PUEBLA
TECNICO DE LA U.T. DE LEÓN DEL ITACYL JEFE DE LA UNIDAD TERRITORIAL DEL ITACYL

Polygono nº: **115**
Plano: **25** Escala: **1/4.000**
Fecha: **Abril 2016**

