
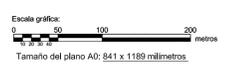


GAMA DE COLORES DE LAS DIFERENTES CLASES DE SUELOS

Clase	Valor	Regadío	Secano
Primera	100 ptos	1R	1S
Segunda	90 ptos	2R	2S
Tercera	80 ptos	3R	3S
Cuarta	50 ptos	4R	4S
Erial	10 ptos	Er	
Excluido	0 ptos	Ex	

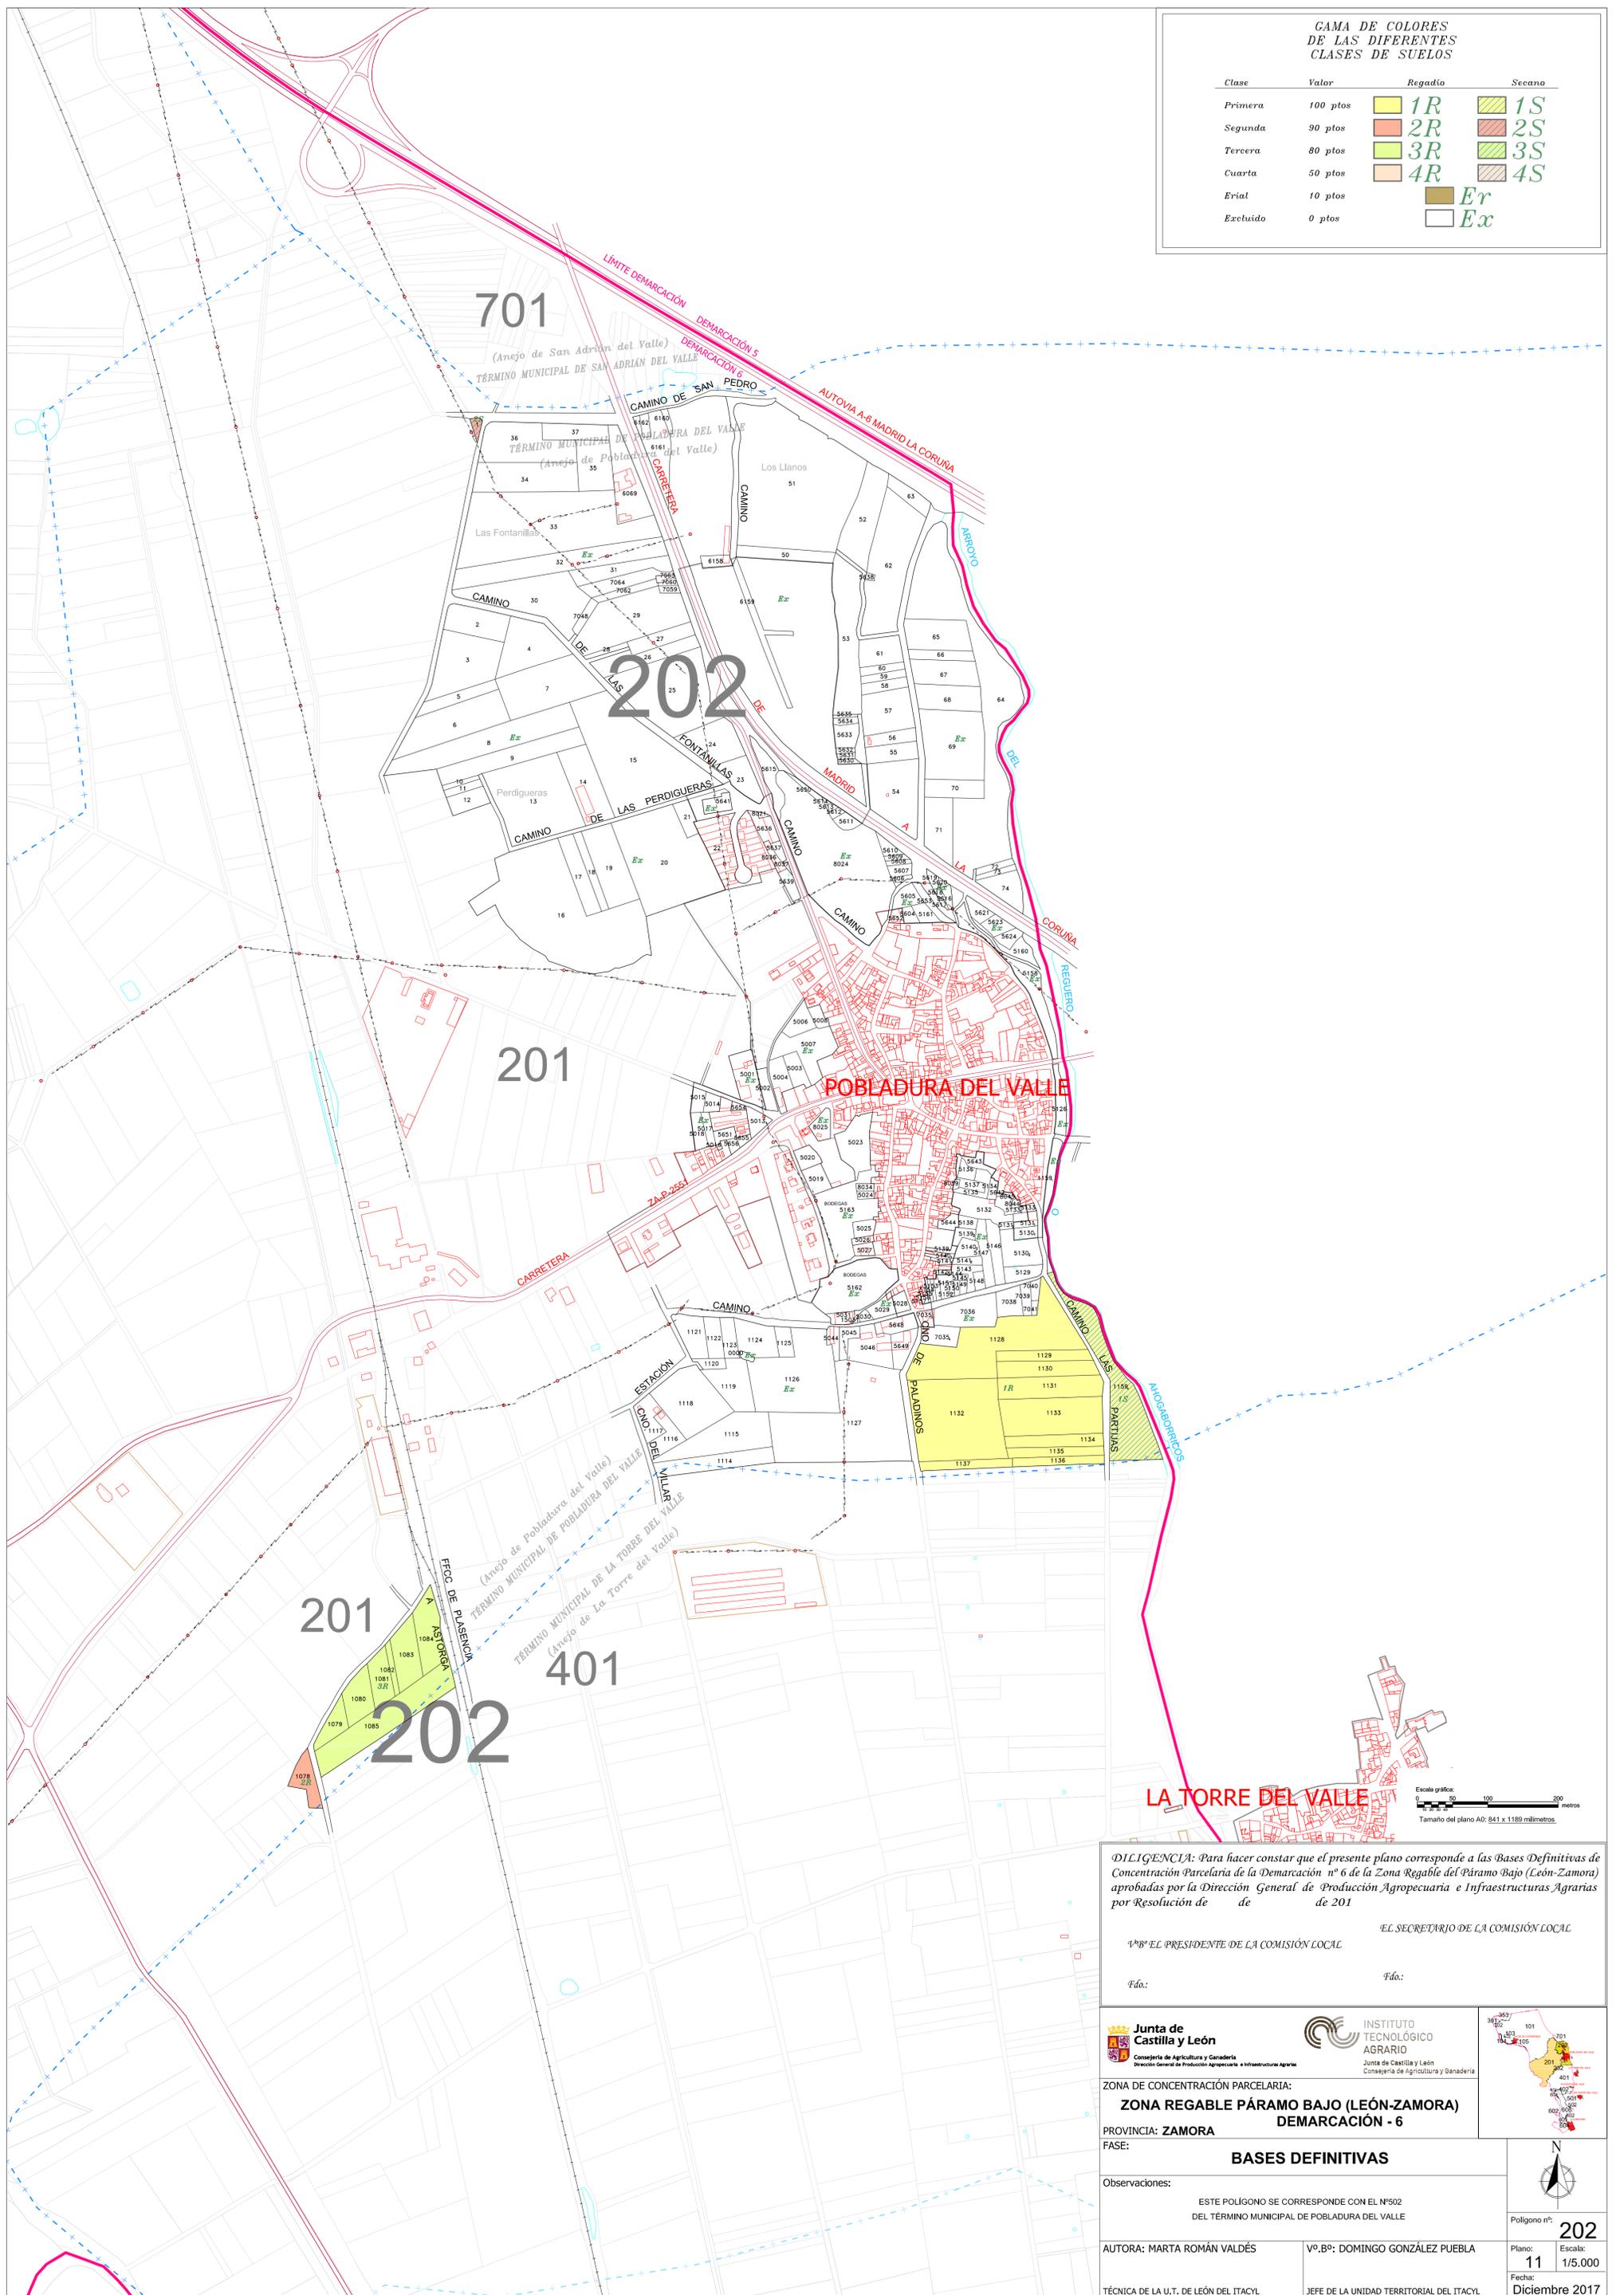

*DILIGENCIA:* Para hacer constar que el presente plano corresponde a las Bases Definitivas de Concentración Parcelaria de la Demarcación nº 6 de la Zona Regable del Páramo Bajo (León-Zamora) aprobadas por la Dirección General de Producción Agropecuaria e Infraestructuras Agrarias por Resolución de de de 201

EL SECRETARIO DE LA COMISIÓN LOCAL  
 Fdo.:  
 Fdo.:  
 Fdo.:  
 Fdo.:

<p>Junta de Castilla y León          Consejería de Agricultura y Ganadería          Dirección General de Producción Agropecuaria e Infraestructuras Agrarias</p>	<p>INSTITUTO TECNOLÓGICO AGRARIO          Junta de Castilla y León          Consejería de Agricultura y Ganadería</p>	
ZONA DE CONCENTRACIÓN PARCELARIA: <b>ZONA REGABLE PÁRAMO BAJO (LEÓN-ZAMORA)</b> DEMARCACIÓN - 6		
PROVINCIA: ZAMORA		
FASE: <b>BASES DEFINITIVAS</b>		
Observaciones: ESTE POLÍGONO SE CORRESPONDE CON EL Nº502 DEL TÉRMINO MUNICIPAL DE POBLADURA DEL VALLE		
AUTORA: MARTA ROMÁN VALDÉS	Vº Bº: DOMINGO GONZÁLEZ PUEBLA	Plano: 11 Escala: 1/5.000
TÉCNICA DE LA U.T. DE LEÓN DEL ITACYL JEFE DE LA UNIDAD TERRITORIAL DEL ITACYL		Polígono nº: <b>202</b> Fecha: Diciembre 2017