


# POLÍGONO 3

LEYENDA	
	FINCA 239 NÚMERO DE PROPIETARIO
	MASA ① ETIQUETA MASA
	CLASE IIIIS ETIQUETA CLASE
	CARRETERA — CAMINO
	LÍNEA ELÉCTRICA — DESAGÜE
	EDIFICACIONES 94 NÚMERO DE FINCA
	ZONA EXCLUIDA □ ZONA RESGADIO
	TÉRMINO MUNICIPAL ( ) PUENTE
	FUENTES — CAÑADA

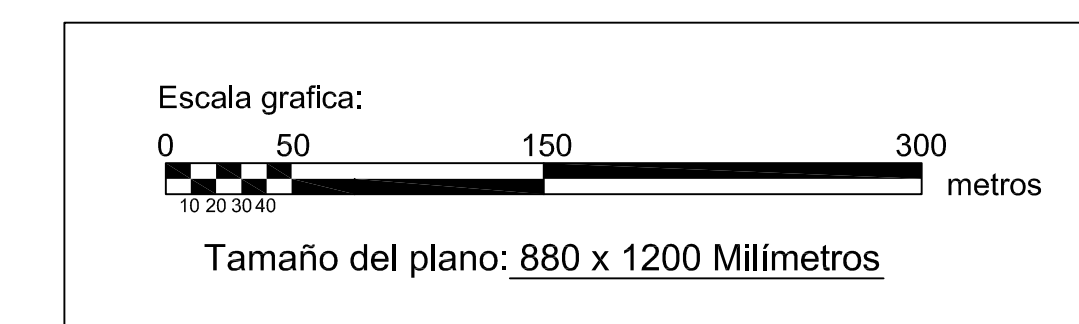

Término Municipal de Alar del Rey  
 (en su anejo de Nogales de Pisuerga)

DECLARACIÓN: para hacer constar que el presente plano corresponde al Acuerdo de Concentración Parcelaria de la zona de Becerril del Carpio II (Palencia) aprobado por la Dirección General de Producción Agropecuaria e Infraestructuras Agrarias por Resolución de de 2016

EL JEFE DEL SERVICIO TERRITORIAL DE AGRICULTURA Y GANADERÍA

Fdo: José Félix de la Cruz Macho

Junta de Castilla y León  
 Consejería de Agricultura y Ganadería  
 Dirección General de Producción Agropecuaria e Infraestructuras Agrarias

INSTITUTO TECNOLÓGICO AGRARIO  
 Plan de Estudios de Grado  
 Máster en Ingeniería Agraria

ZONA DE CONCENTRACIÓN PARCELARIA:  
**BECERRIL DEL CARPIO II**

PROVINCIA: **PALENCIA**

FASE: **ACUERDO DE CONCENTRACIÓN**

Observaciones:  
**De la finca nº1 a la 78**

Autor: LUIS ÁNGEL TRIGUEROS ALVAREZ Vº RP: IGNACIO CABAÑAS RINCÓN

INGENIERO TÉCNICO AGRÍCOLA RFE DE LA UNIDAD TERRITORIAL DEL ITACY. Noviembre 2016

Polígono nº: **3**

Escala: **1/3000**

Fecha: **1/3000**

