


Detalle A-B

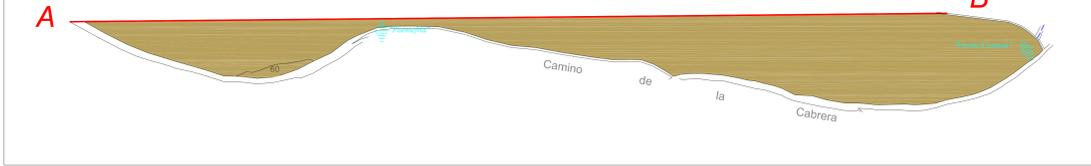

POLÍGONO 12



GAMA DE COLORES DE LAS DIFERENTES CLASES DE SUELO.

	IS		IR
	IIS		IIR
	IIIS		IIIR
	IIIS		IIIR
	IS		IRR
	IS		Ex
			ERS

Término Municipal de Santibáñez de Ecla
(en su anejo de Villaescusa de Ecla)

Término Municipal de Aguilar de Campoo
(en anejo de Oteros de Pisuerga)

Término Municipal de Santibáñez de Ecla
(en su anejo de Villaverde de Ecla)

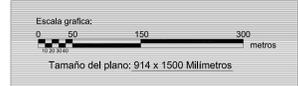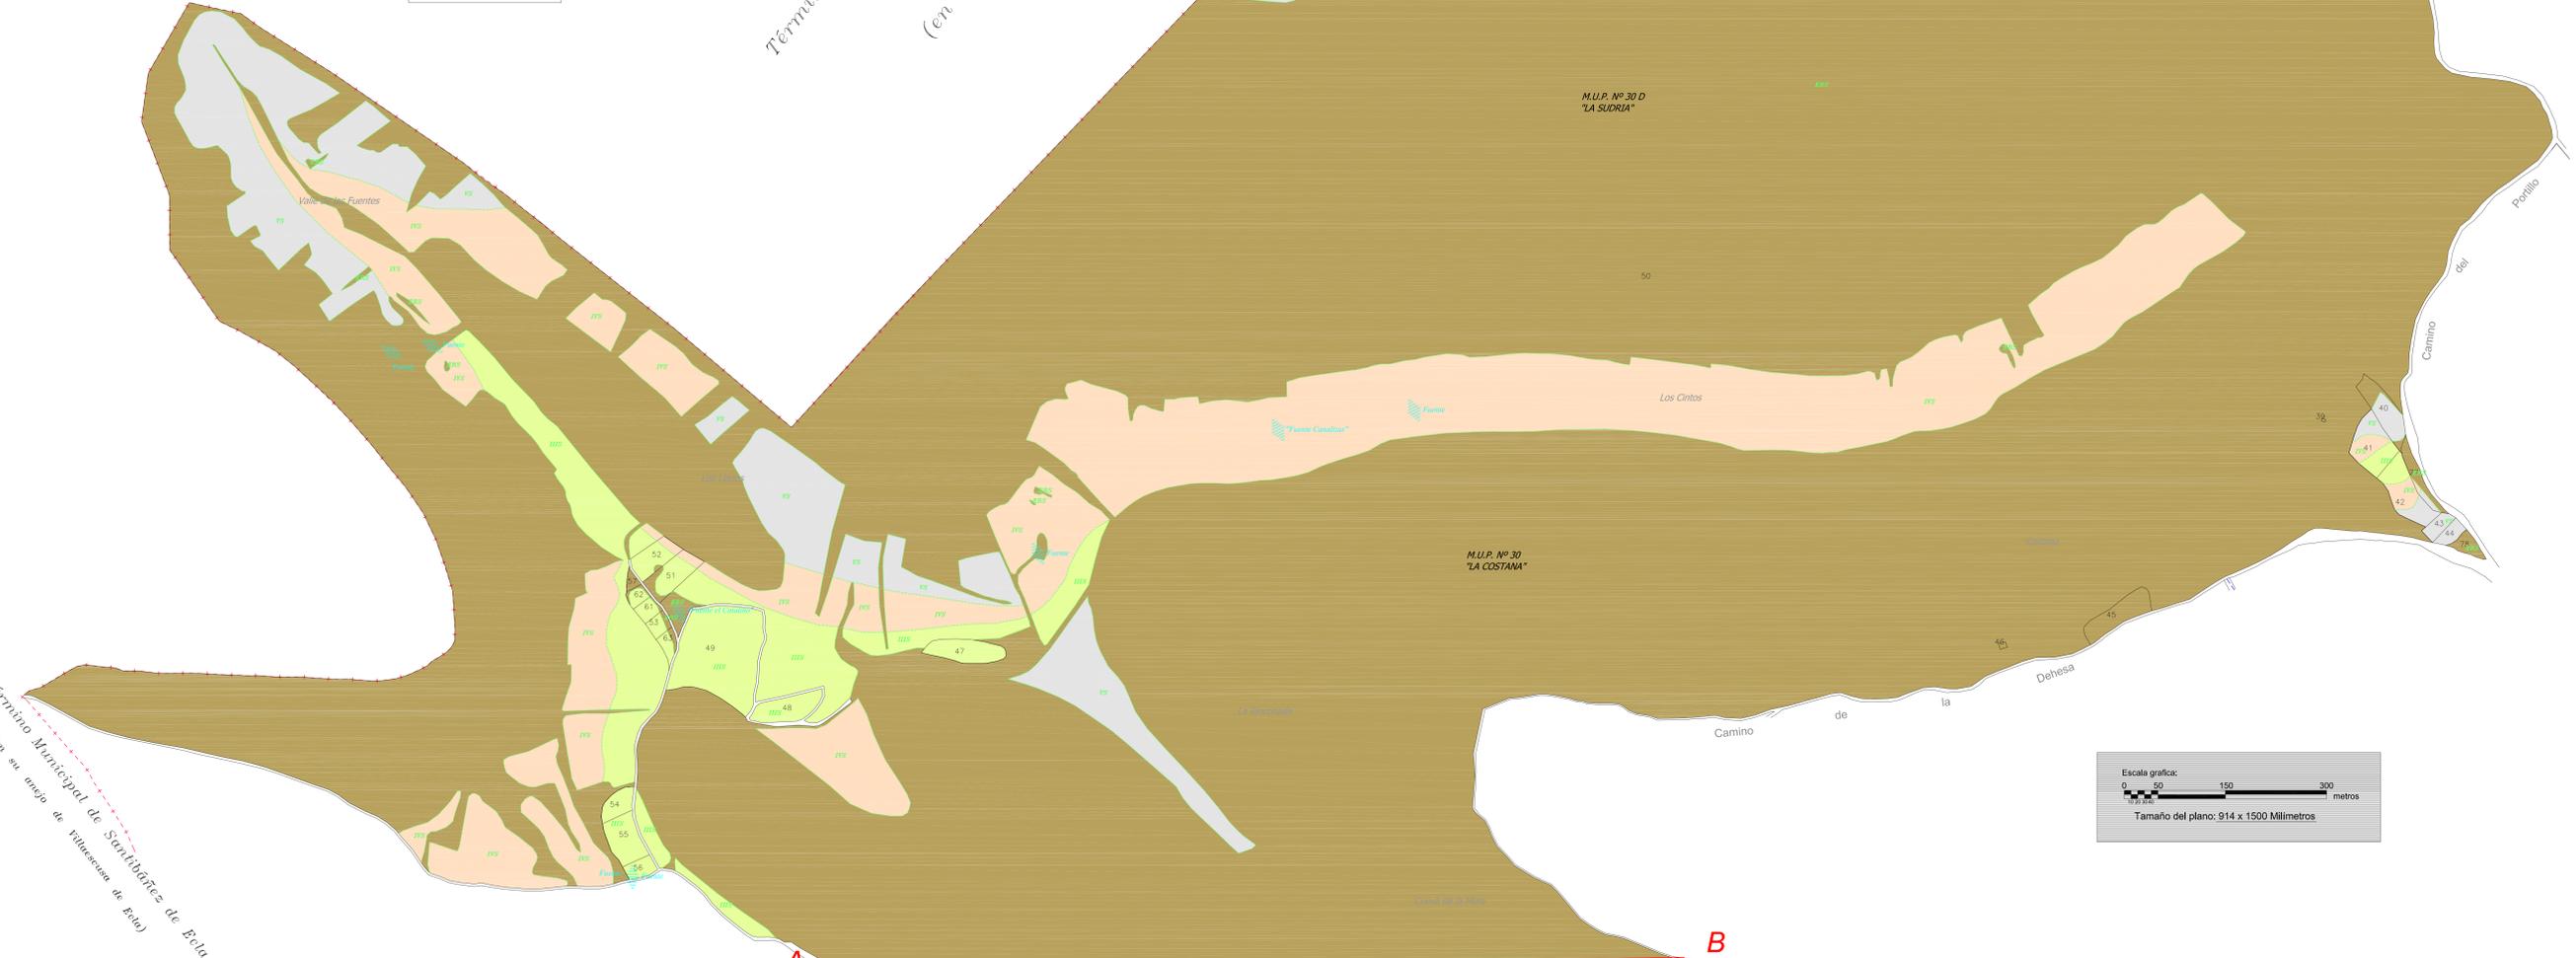

DECLARACIÓN: para hacer constar que el presente plano corresponde a las Bases Provisionales de Concentración Parcelaria de la zona de Becerril del Carpio II (Palencia) que esta Comisión Local, en su reunión celebrada el ... de ... de 2014 ha acordado someter a encuesta en la forma preceptiva a tenor del art. 26 de la Ley 14/1990 de 28 de noviembre de Concentración Parcelaria de Castilla y León.

ZONA DE CONCENTRACIÓN PARCELARIA: BECCERRIL DEL CARPIO II		
PROVINCIA: PALENCIA		
FASE: BASES PROVISIONALES		
Observaciones: PLANO Nº 12		
Autor: LUIS ANGEL TRIGUEROS ALVAREZ	VºBº: IGNACIO CABANAS RINCÓN	Polígono nº: 12
Ingeniero Técnico Agrónomo	Jefe de la Unidad Territorial del ITACV	Escala: 1/3000 Fecha: Diciembre 2014