


# POLÍGONO 6

GAMA DE COLORES DE LAS DIFERENTES CLASES DE SUELO.

IS	IR
IIS	IIR
IIIS	IIIR
IIS	IIR
IS	ERR
IIS	ER
ERS	

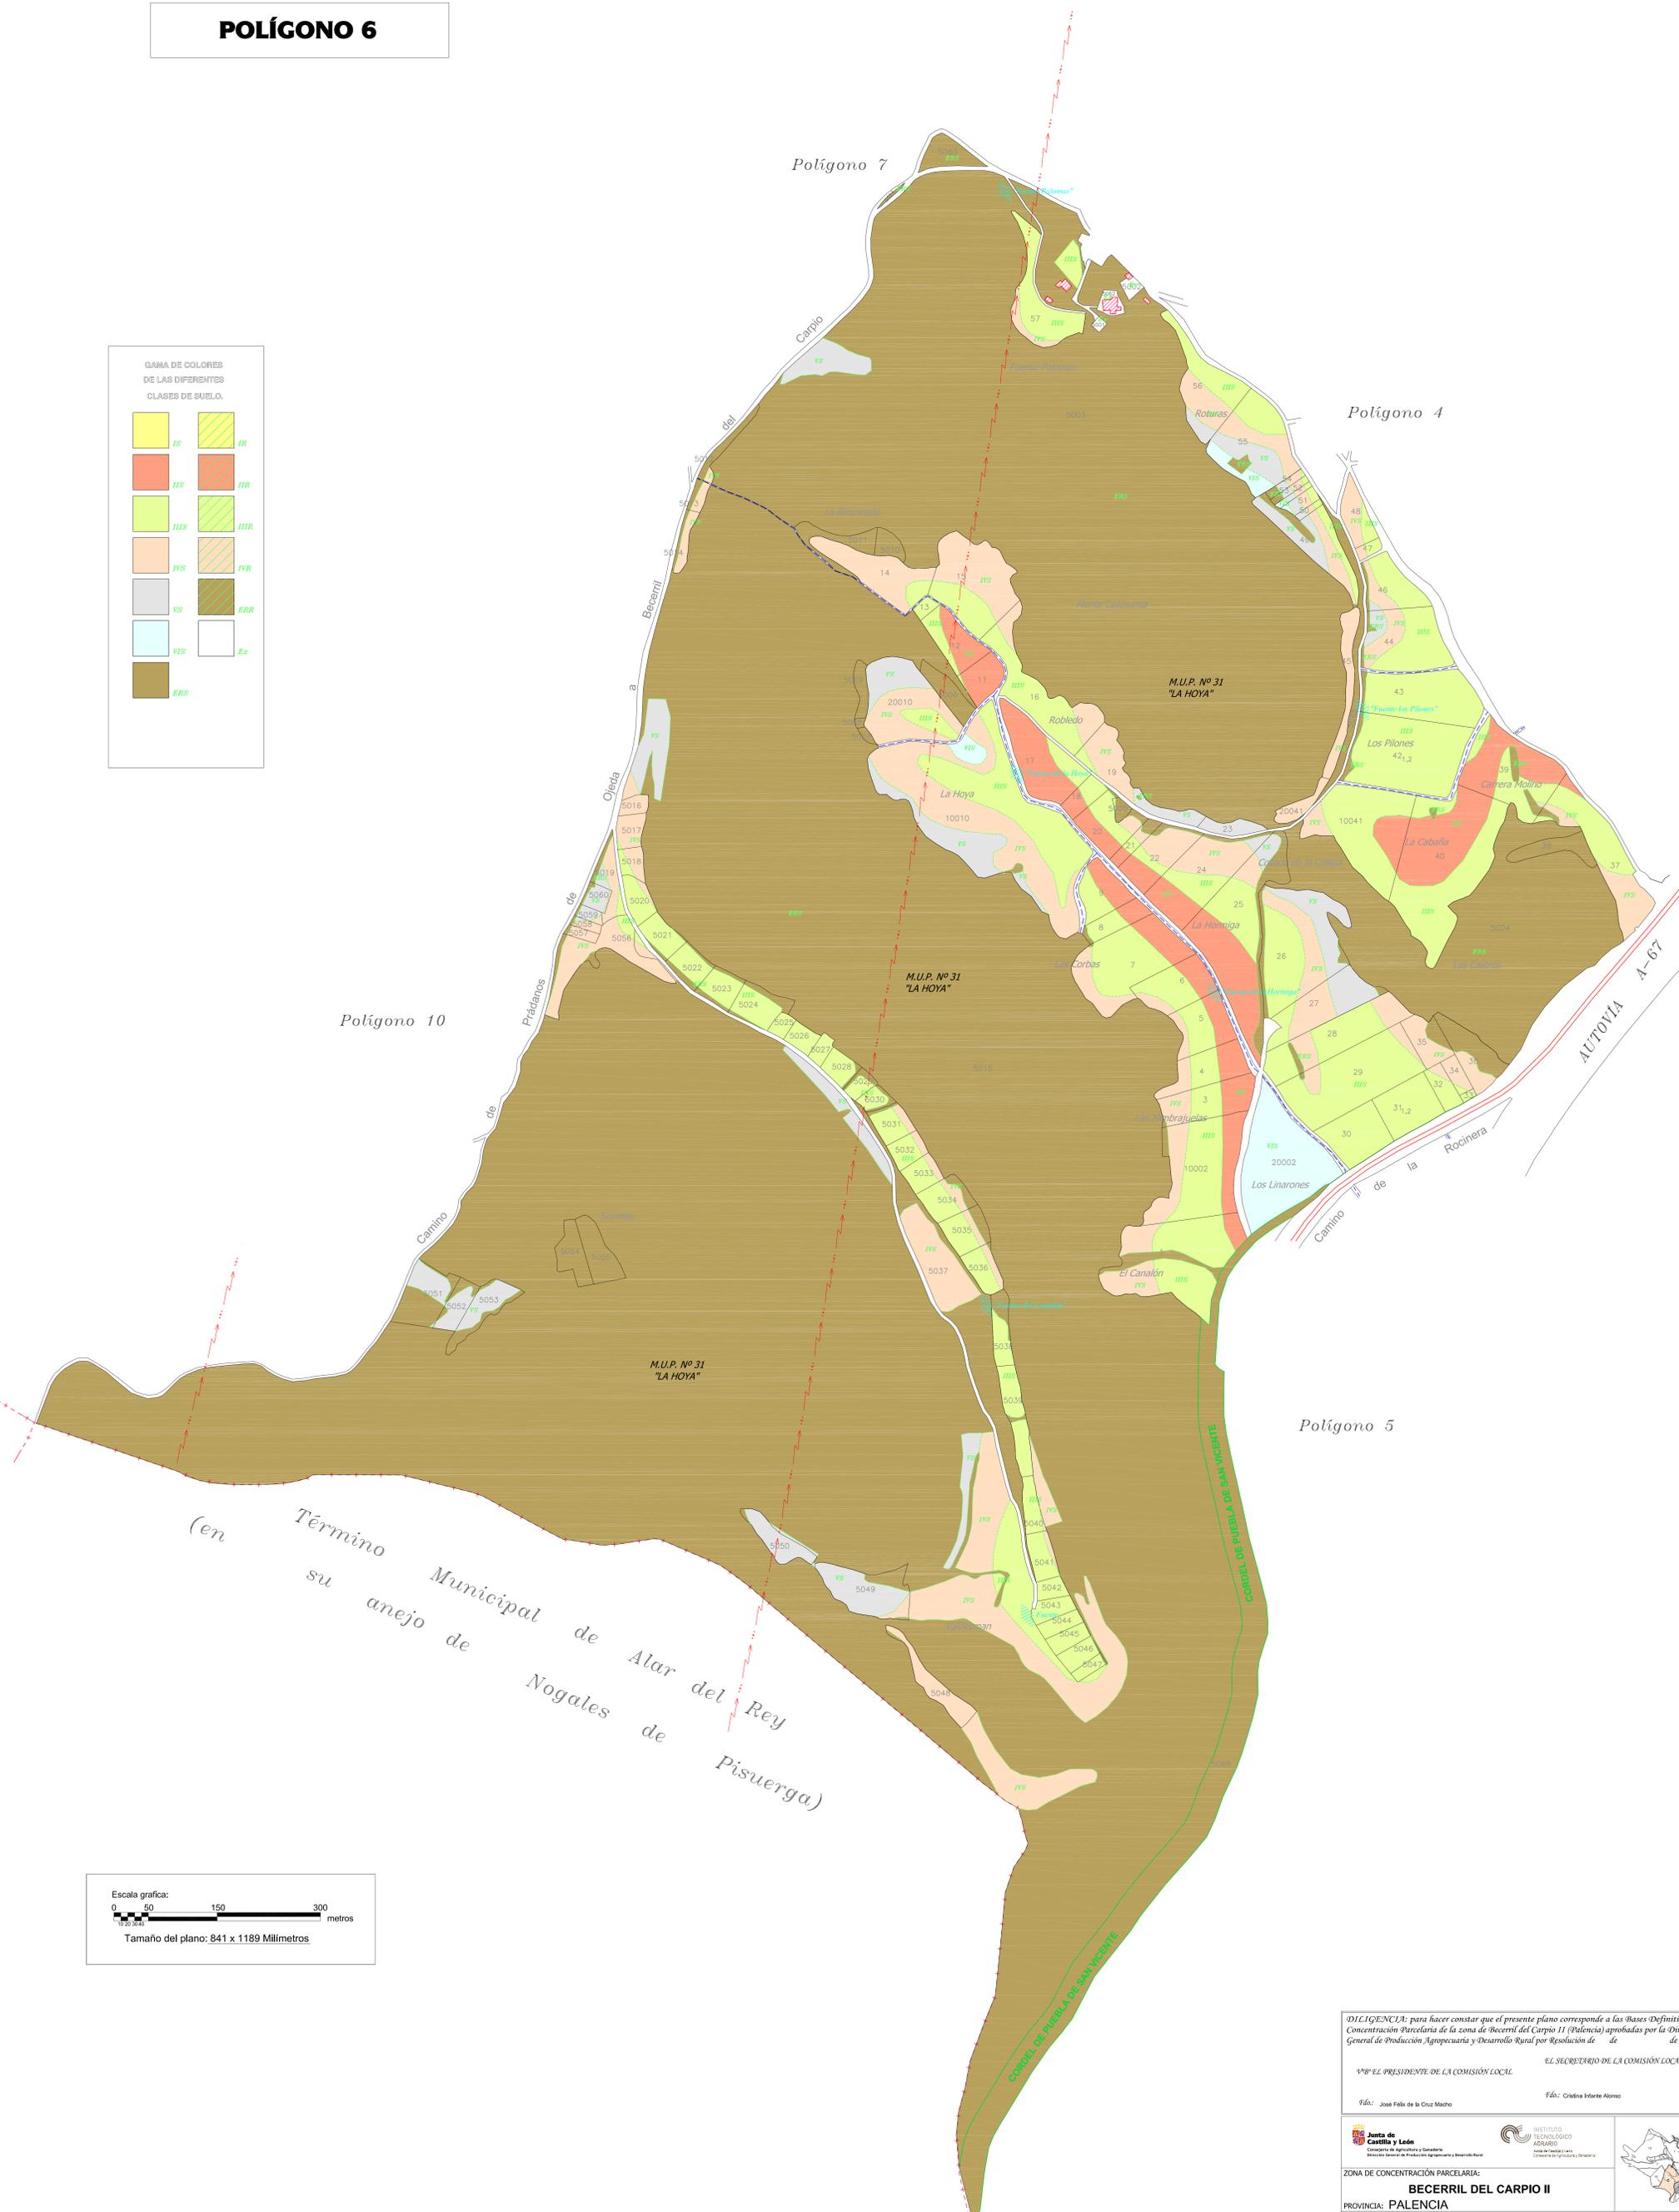


Polígono 10

Polígono 7

Polígono 4

Polígono 5

(en Término Municipal de Alar del Rey su anejo de Nogales de Pisuerga)

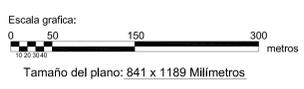

DECLARACIÓN: para hacer constar que el presente plano corresponde a las Bases Definitivas de Concentración Parcelaria de la zona de Becerril del Carpio II (Palencia) aprobadas por la Dirección General de Producción Agropecuaria y Desarrollo Rural por Resolución de ... de 201...

1ºº EL PRESIDENTE DE LA COMISIÓN LOCAL EL SECRETARIO DE LA COMISIÓN LOCAL  
 José Félix de la Cruz Muñoz Osidra Iniesta Alonso

Junta de Castilla y León INSTITUTO TECNOLÓGICO AGRARIO  
 Dirección General de Producción Agropecuaria y Desarrollo Rural

ZONA DE CONCENTRACIÓN PARCELARIA:  
**BECERRIL DEL CARPIO II**  
 PROVINCIA: PALENCIA  
 FASE: **BASES DEFINITIVAS**

Observaciones:  
**PLANO Nº 6**

Autor: LUIS ÁNGEL TRIGUEROS ÁLVAREZ Iºººº: IGNACIO CABAÑAS RINCÓN  
 INGENIERO TÉCNICO AGRÍCOLA JEFE DE LA UNIDAD TERRITORIAL DEL ITACYL

Polígono nº: **6**  
 Escala: 1/3000  
 Fecha: Abril 2015