

POLÍGONO 12


GAMA DE COLORES DE LAS DIFERENTES CLASES DE SUELO.

		IS	IR
		IIIS	IIIR
		IIIS	IIIR
		IVS	IVR
		V2S	V2R
		V2S	E+
		F1S	

Término Municipal de Santibáñez de Ecla
(en su anejo de Villaescusa de Ecla)

Término Municipal de Aguilar de Campoo
(en anejo de Olleros de Pisuerga)

Término Municipal de Santibáñez de Ecla
(en su anejo de Villaseca de Ecla)

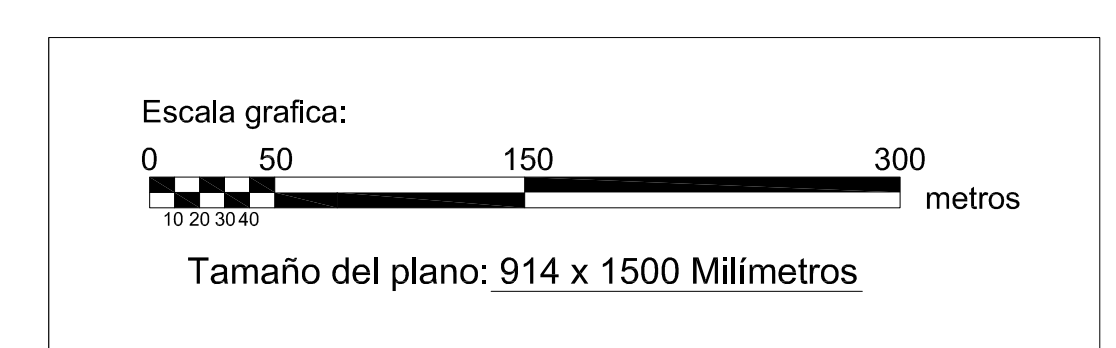

011. AGENCIA para hacer constar que el presente plano corresponde a las Bases Definitivas de Concentración Parcelaria de la zona de Becerril del Carpio II (Palencia) aprobadas por la Ordenación General de Producción Agropecuaria y Desarrollo Rural por Resolución de 2011

1º PRESIDENTE DE LA COMISIÓN LOCAL: José Félix de la Cruz Macho
2º SECRETARIO DE LA COMISIÓN LOCAL: Olaya Inés Alonso

Junta de Castilla y León
Consejería de Agricultura y Ganadería
Dirección General de Producción Agropecuaria y Desarrollo Rural

MINISTERIO DE TECNOLOGÍAS SÓLIDAS
Instituto Tecnológico Agrario de Castilla y León

ZONA DE CONCENTRACIÓN PARCELARIA: BECERRIL DEL CARPIO II
PROVINCIA: PALENCIA
FASE: BASES DEFINITIVAS

Observaciones: PLANO Nº 12

Autor: LUIS ÁNGEL TRIQUEROS ALVAREZ
Vº Bº: IGNACIO CABAÑAS RINCÓN
INGENIERO TÉCNICO AGRÍCOLA
I.D.U. DE LA UNIDAD TERRITORIAL DEL ITACY

Polígono nº: 12
Escala: 1/3000
Fecha: Abril 2015