



POLÍGONO 2

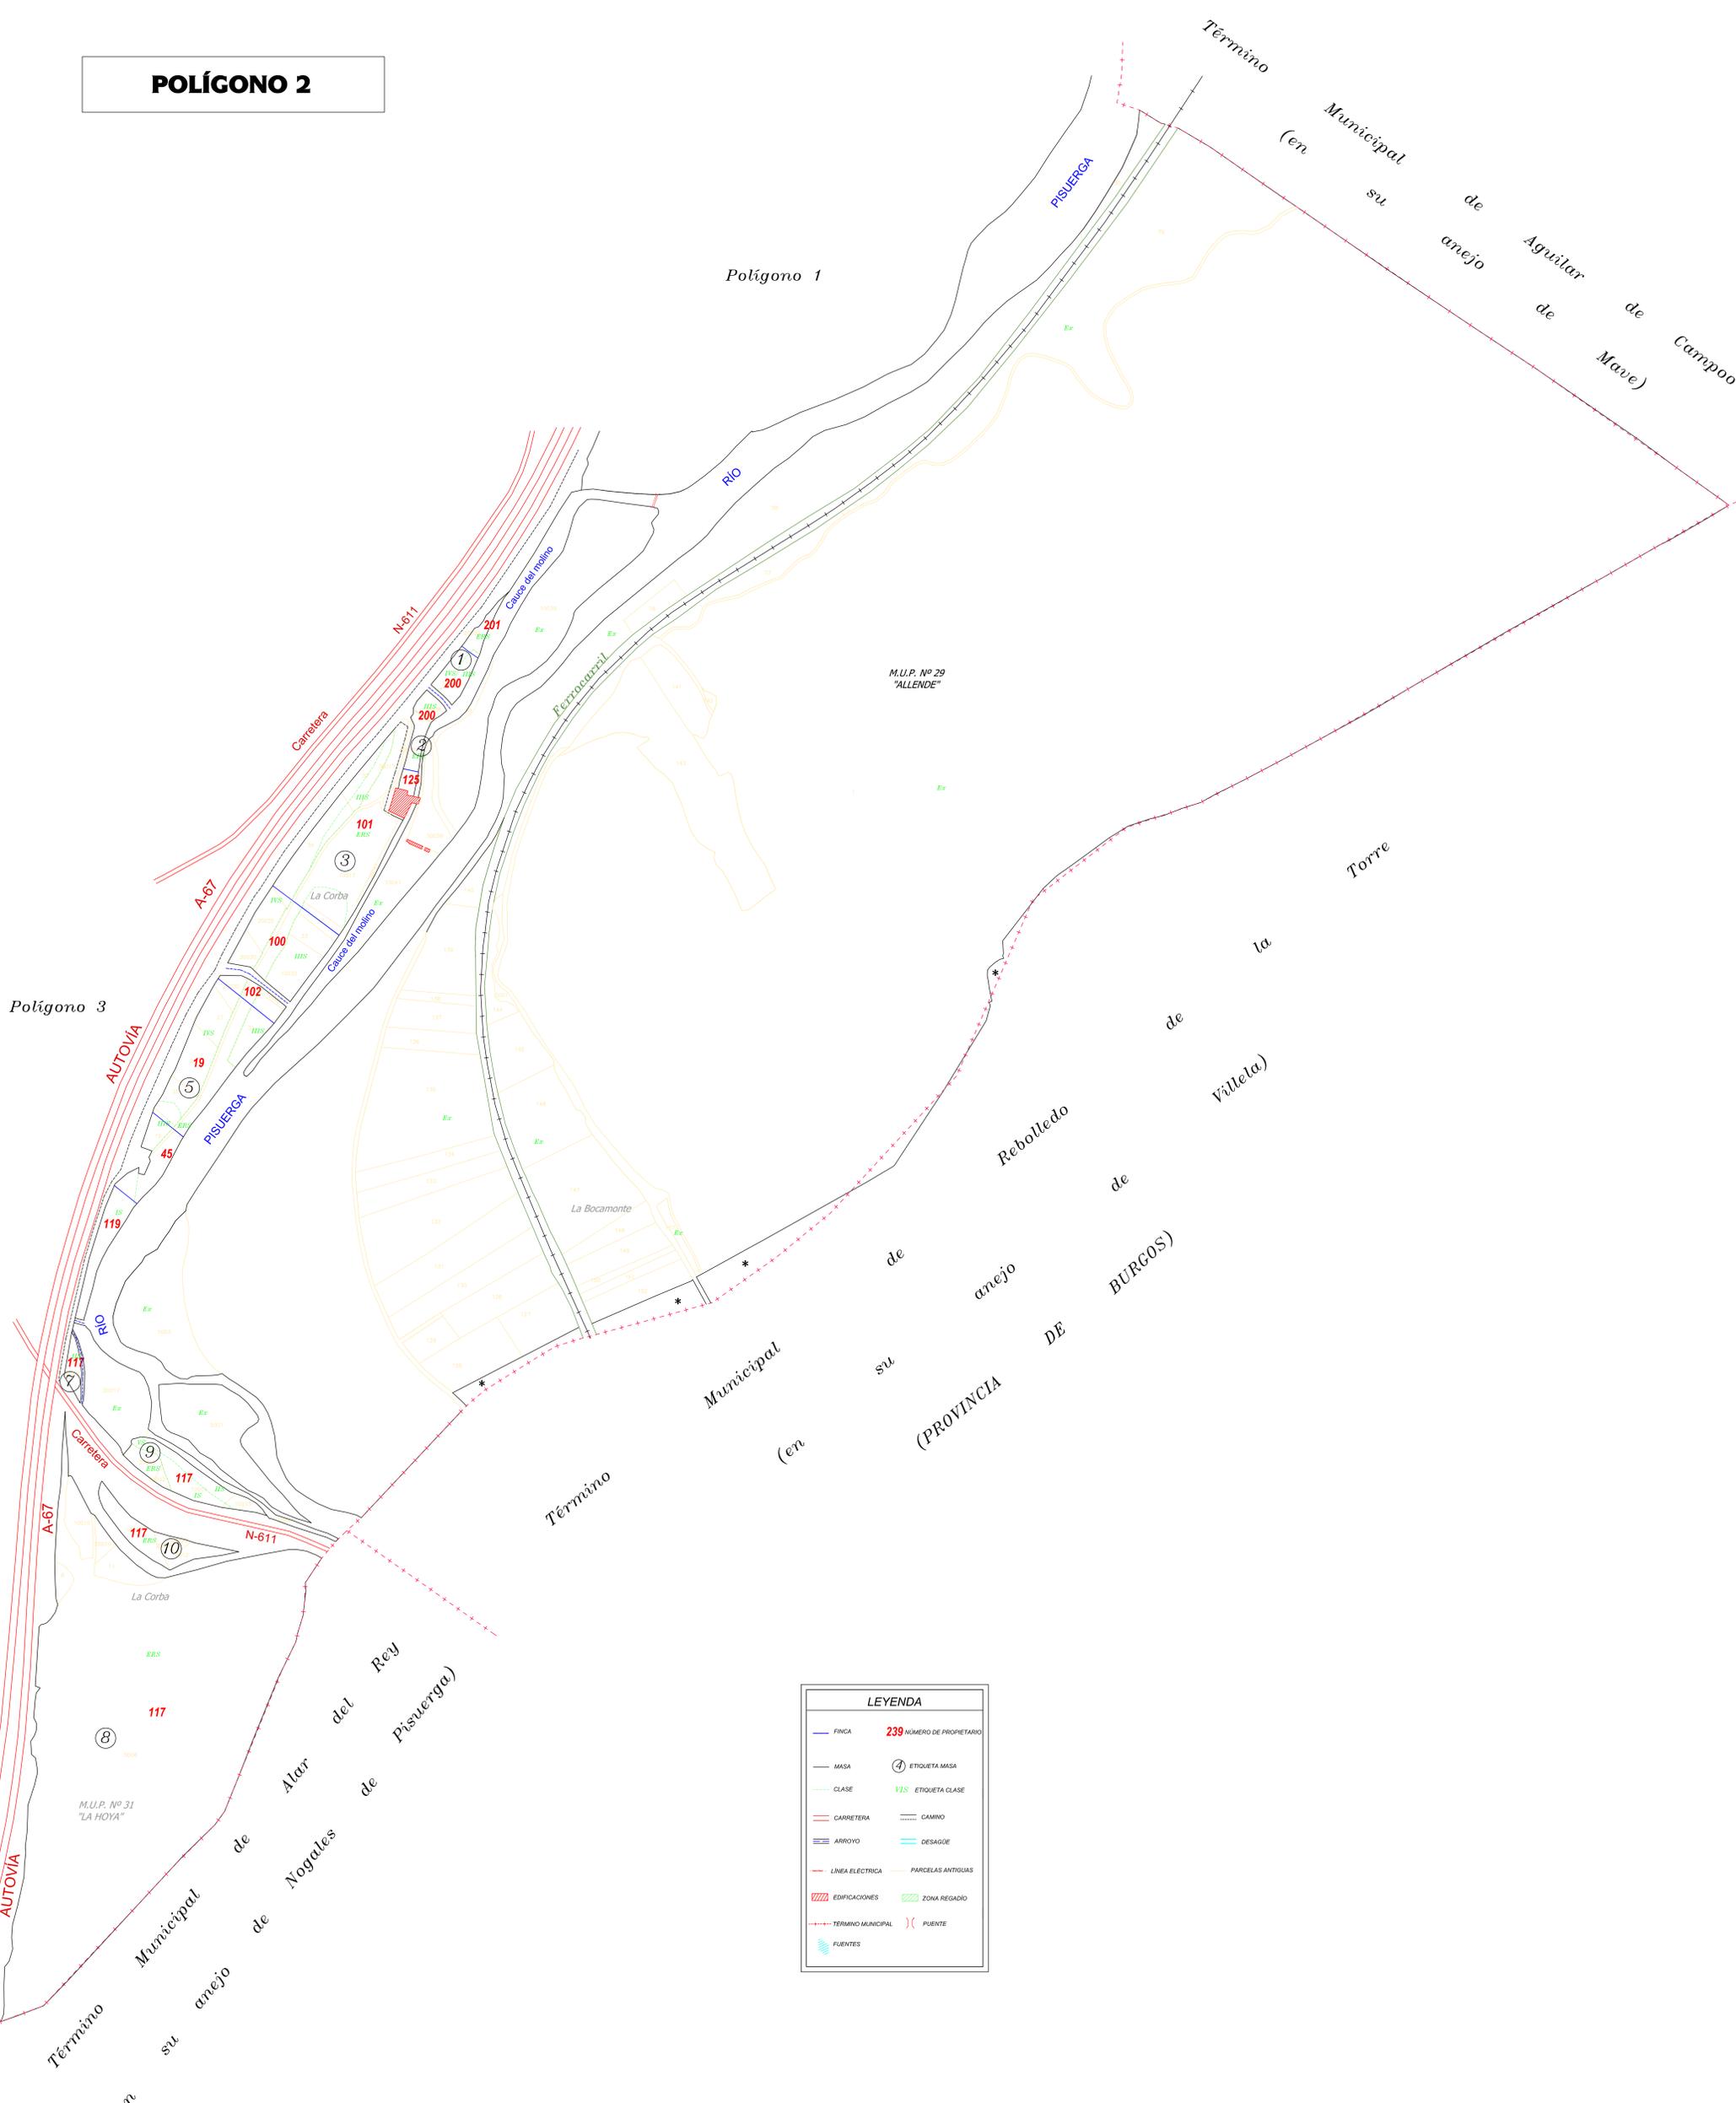

LEYENDA	
FINCA	239 NÚMERO DE PROPIETARIO
MASA	ETIQUETA MASA
CLASE	VIS ETIQUETA CLASE
CARRETERA	CAMINO
ARROYO	DESAGÜE
LÍNEA ELÉCTRICA	PARCELAS ANTIGUAS
EDIFICACIONES	ZONA REGADÍO
TÉRMINO MUNICIPAL	PUENTE
FUENTES	

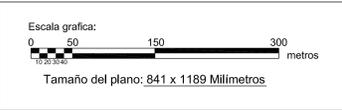

DILIGENCIA: para hacer constar que el presente plano corresponde al Proyecto de Concentración Parcelaria de la zona de Becerril del Carpio II (Palencia) aprobado por este Servicio Territorial por Resolución de de 2015

EL JEFE DEL SERVICIO TERRITORIAL DE AGRICULTURA Y GANADERÍA

Fdo: José Félix de la Cruz Macho

Junta de Castilla y León
Comunidad de Agricultura y Ganadería
Dirección General de Producción Agraria y Establecimientos Agrarios

INSTITUTO TECNOLÓGICO AGRARIO
Unidad de Estudios y Asesoría
COMARCA DE AGROPECUARIO Y GANADERÍA

ZONA DE CONCENTRACIÓN PARCELARIA:
BECERRIL DEL CARPIO II

PROVINCIA: **PALENCIA**

FASE:
PROYECTO DE CONCENTRACIÓN

Observaciones:
PLANO Nº 2

Autor: LUIS ÁNGEL TRIGUEROS ÁLVAREZ VºBº: IGNACIO CABAÑAS RINCÓN Escala: 1/3000

INGENIERO TÉCNICO AGRÍCOLA JEFE DE LA UNIDAD TERRITORIAL DEL ITACYL Fecha: Noviembre 2015



Polígono nº: **2**
Escala: 1/3000
Fecha: Noviembre 2015