


GAMA DE COLORES DE LAS DIFERENTES CLASES DE SUELO.

 I	 V
 II	 VI
 III	 VII
 IV	 Ex

POLÍGONO 1

Secretario del Ayuntamiento de
CERTIFICADO: Que el presente Documento ha estado expuesto al público desde el día de 2011 al día de 2011 a de 2011
 Vº: El Alcalde

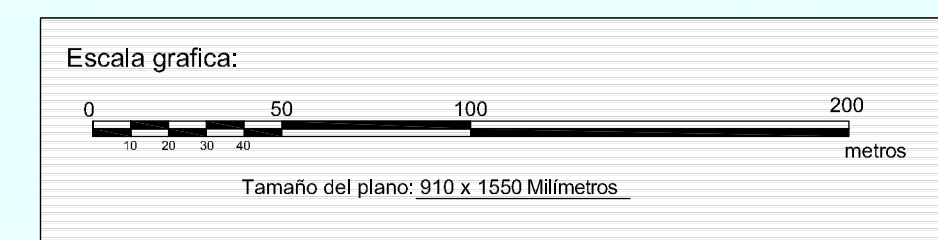

DILIGENCIA: para hacer constar que el presente plano corresponde a las Bases Provisionales Modificadas de Concentración Parcelaria de la zona de Cardano de Arriba (rústica) que esta Comisión Local, en su reunión celebrada el día de 2011 ha acordado someter a enjuicio en la forma prevista a tenor del art. 26 de la Ley 14/1990 de 28 de noviembre de Concentración Parcelaria de Castilla y León.

1º EL PRESIDENTE DE LA COMISIÓN LOCAL. 2º EL SECRETARIO DE LA COMISIÓN LOCAL.

Fdo: José Félix de la Cruz Macho Fdo: Cristina Infante Alonso

Junta de Castilla y León **INSTITUTO TECNOLÓGICO AGRARIO**

ZONA DE CONCENTRACIÓN PARCELARIA: **CAMPORREDONDO-LOS CARDANOS**

PROVINCIA: **PALENCIA**


FASE: **BASES PROVISIONALES MODIFICADAS**

PLANO Nº 2

Observaciones:

Autor: JOSE LUIS FERNANDEZ ANTÓN Vº: SR. IGNACIO CABRÁS RINCÓN Escala: 1/2000

INGENIERO TÉCNICO AGRÍCOLA JEFE DE LA UNIDAD TERRITORIAL DEL I.T.A. Fecha: JULIO 2012

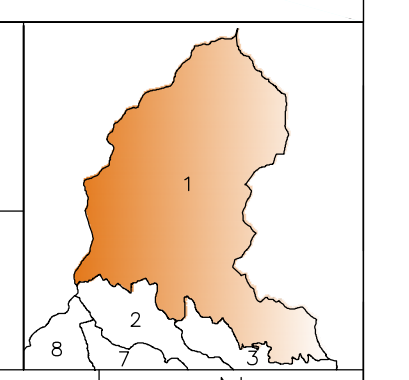

Polígono nº: **1**

Fecha: **JULIO 2012**