


**GAMA DE COLORES DE LAS DIFERENTES CLASES DE SUELO.**

I	V
II	VI
III	VII
IV	VIII
	EX

D. Secretario del Ayuntamiento de  
**CERTIFICO:** Que el presente Documento ha estado expuesto al público desde el día de 30 de 2011 al día de 30 de 2011  
 V.º R.º de Alcalde

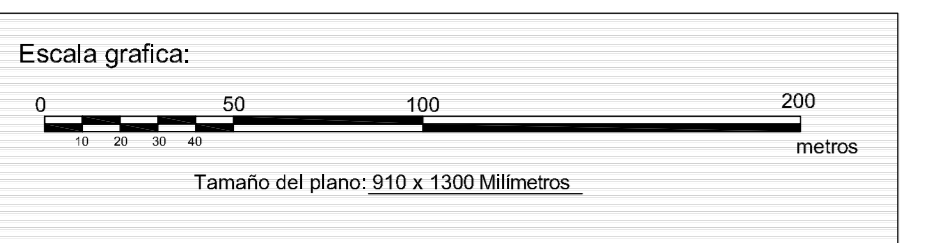

**DILIGENCIA:** para hacer constar que el presente plano corresponde a las Bases Provisionales Modificadas de Concentración Parcelaria de la zona de Camporeddondo-Los Cardaños (Palencia) que esta Comisión Local, en su reunión celebrada el día de 30 de 2011 ha acordado someter a encuesta en la forma preceptiva a tenor del art. 26 de la Ley 14/1990 de 28 de noviembre de Concentración Parcelaria de Castilla y León.

V.º R.º EL PRESIDENTE DE LA COMISIÓN LOCAL EL SECRETARIO DE LA COMISIÓN LOCAL  
 Fdo.: José Félix de la Cruz Macho Fdo.: Cristina Infante Alonso

**ZONA DE CONCENTRACIÓN PARCELARIA:**  
**CAMPORREDONDO-LOS CARDAÑOS**  
**PROVINCIA: PALENCIA**  
**FASE: BASES PROVISIONALES MODIFICADAS**

Observaciones:  
**PLANO N° 6**

Polígono nº: **1**  
 Autor: JOSÉ LUIS FERNÁNDEZ ANTÓN V.º R.º: IGNACIO CABANAS RINCÓN Escala: **1/2000**  
 INGENIERO TÉCNICO AGRÍCOLA JEFE DE LA UNIDAD TERRITORIAL DEL ITAVOY Fecha: **JULIO 2012**

**POLÍGONO 1**

