


GAMA DE COLORES DE LAS DIFERENTES CLASES DE SUELO.

	I		VI
	II		VII
	III		VIII
	IV		IX

Secretario del Ayuntamiento de
CERTIFICADO: Que el presente Documento ha estado expuesto al público desde el día de 2011 al día de 2011 a de 2011
 Vº de EL Alcalde

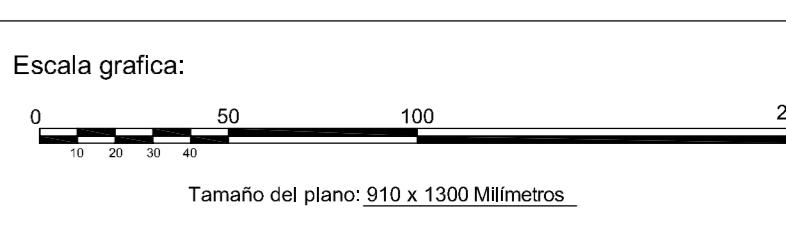

POLÍGONO 6

DILIGENCIA: para hacer constar que el presente plano corresponde a las Bases Provisionales Modificadas de Concentración Parcelaria de la zona de Camporredondo-Los Cardaños (Párrafo) que esta Comisión Local, en su reunión celebrada el de de 2011 ha acordado someter a encuesta en la forma preceptiva a tenor del art. 26 de la Ley 14/1990 de 28 de noviembre de Concentración Parcelaria de Castilla y León.

Vº del PRESIDENTE DE LA COMISIÓN LOCAL. Vº del SECRETARIO DE LA COMISIÓN LOCAL.

Fdo: José Félix de la Cruz Macho Fdo: Cristina Infante Alonso

Junta de Castilla y León
 Consejería de Agricultura y Ganadería
 Dirección General de Producción Agropecuaria y Desarrollo Rural

INSTITUTO TECNOLÓGICO AGRARIO
 José de Hualde y Linares
 Consejo de Investigación Científica

ZONA DE CONCENTRACIÓN PARCELARIA:
CAMPORREDONDO-LOS CARDAÑOS
PROVINCIA: PALENCIA

FASE:
BASES PROVISIONALES MODIFICADAS

Observaciones:

PLANO N° 3

Autor: JOSE LUIS FERNÁNDEZ ANTÓN Vº del PRESIDENTE DE LA COMISIÓN LOCAL Vº del SECRETARIO DE LA COMISIÓN LOCAL
 INGENIERO TÉCNICO AGRÍCOLA JEFE DE LA UNIDAD TERRITORIAL DEL ITACAL

Polígono nº: **6**
 Escala: 1:2000
 Fecha: JULIO 2012