

DECLARACIÓN: para hacer constar que el presente plano corresponde a las Bases Provisionales Modificadas de Concentración Parcelaria de la zona de Camporredondo-Los Cardaños (Palencia) que esta Comisión Local, en su reunión celebrada el día de 2011 ha acordado someter a encuesta en la forma preceptiva a tenor del art. 26 de la Ley 14/1990 de 28 de noviembre de Concentración Parcelaria de Castilla y León.  
 El Sr. PRESIDENTE DE LA COMISIÓN LOCAL. El Sr. SECRETARIO DE LA COMISIÓN LOCAL.

Fdo.: José Félix de la Cruz Macho Fdo.: Cristina Infante Alonso



ZONA DE CONCENTRACIÓN PARCELARIA:  
**CAMPORREDONDO-LOS CARDAÑOS**  
 PROVINCIA: PALENCIA


FASE:  
**BASES PROVISIONALES MODIFICADAS**

**PLANO Nº 4**

Observaciones:  
 Autor: JOSE LUIS FERNÁNDEZ ANTON VP: IGNACIO CABAÑAS RINCÓN  
 INGENIERO TÉCNICO AGRÍCOLA JEFE DE LA UNIDAD TERRITORIAL DEL TRACIL

Polígono nº: **6**

Escala: **1/2000**  
 Fecha: **JULIO 2012**

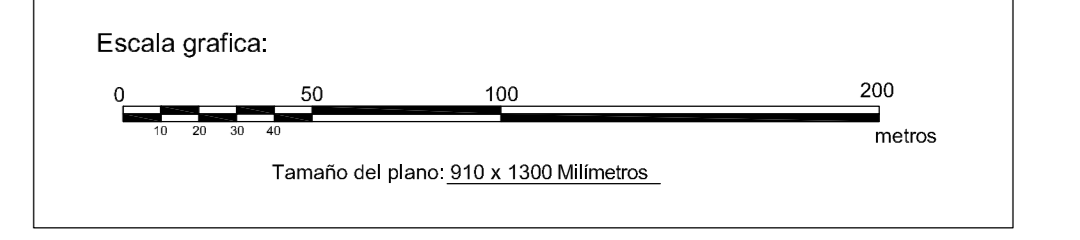

D. Secretario del Ayuntamiento de  
**CERTIFICO:** Que el presente Documento ha estado expuesto al público desde el día de 2011 al día de 2011 a de 2011.  
 El Sr. Alcalde

**GAMA DE COLORES DE LAS DIFERENTES CLASES DE SUELO.**

	I		V
	II		VI
	III		VII
	IV		Ex

**POLÍGONO 6**

