

DILIGENCIA: para hacer constar que el presente plano corresponde a las Bases Provisionales Modificadas de Concentración Parcelaria de la zona de Camporredondo-Los Cardaños (Palencia) que esta Comisión Local, en su reunión celebrada el día de de 2011 ha acordado someter a encausa en la forma preceptiva a tenor del art. 26 de la Ley 14/1990 de 28 de noviembre de Concentración Parcelaria de Castilla y León.

Nº de Presidente de la Comisión Local: EL SECRETARIO DE LA COMISIÓN LOCAL

Nº de José Félix de la Cruz Macho Nº de Cristina Infante Alonso




ZONA DE CONCENTRACIÓN PARCELARIA:
CAMPORREDONDO-LOS CARDAÑOS
 PROVINCIA: **PALENCIA**
 FASE: **BASES PROVISIONALES MODIFICADAS**
 Observaciones:
PLANO Nº 5
 Autor: JOSE LUIS FERNÁNDEZ ANTÓN Vº.Bº: IGNACIO CABANAS RINCÓN
 INGENIERO TÉCNICO AGRÍCOLA REFE DE LA UNIDAD TERRITORIAL DEL ITACYL JULIO 2012

GAMA DE COLORES DE LAS DIFERENTES CLASES DE SUELO.

I	V
II	VI
III	VII
IV	Ex

de Velilla a Cervera
 El Lechar
 Escala gráfica: 0 50 100 200 metros
 Titulo del plano: 910 a 1300 Mts.
 Secretario del Ayuntamiento de El Ataladé
 CERTIFICADO: Que el presente Documento ha estado expuesto al público desde el día de de 2011 al día de de 2011 a de de 2011
 Vº a.º El Ataladé

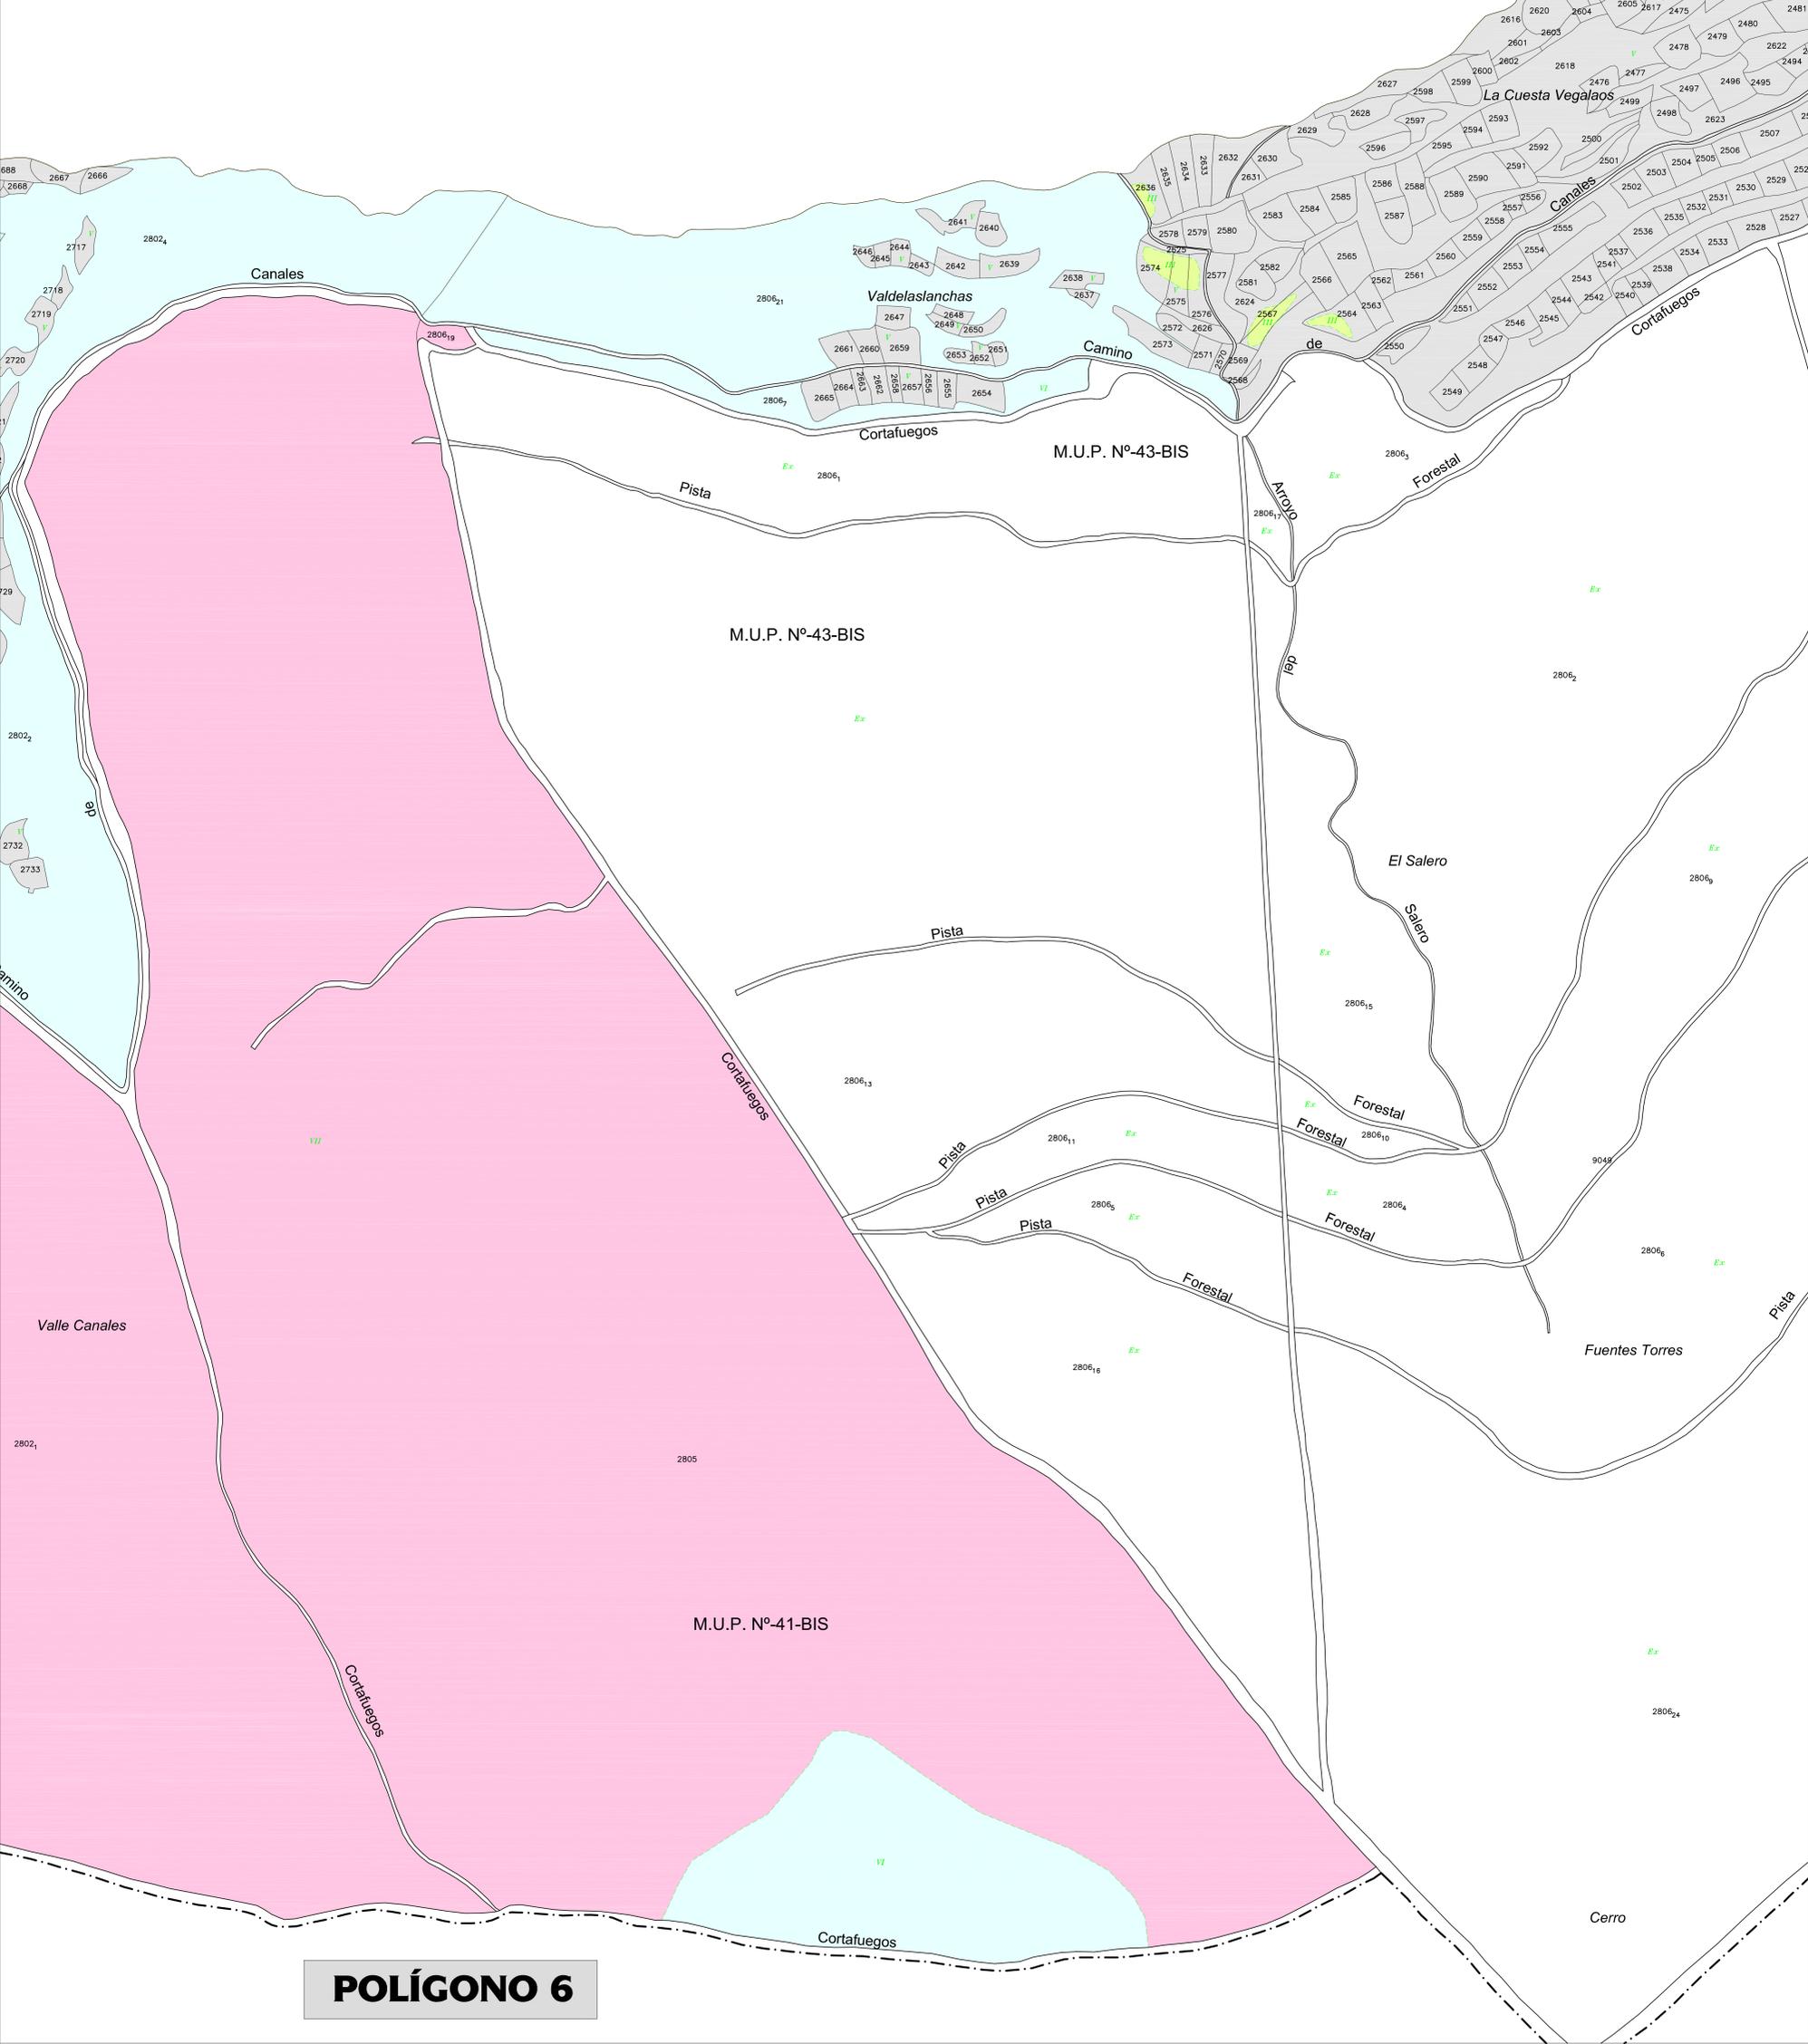

POLÍGONO 6