


POLÍGONO 8

GAMA DE COLORES DE LAS DIFERENTES CLASES DE SUELO.

	I		V
	II		VI
	III		VII
	IV		Ex

Secretario del Ayuntamiento de
CERTIFICO: Que el presente Documento ha estado expuesto al público desde el día de 201 al día de 201 a de 201
 El Alcalde

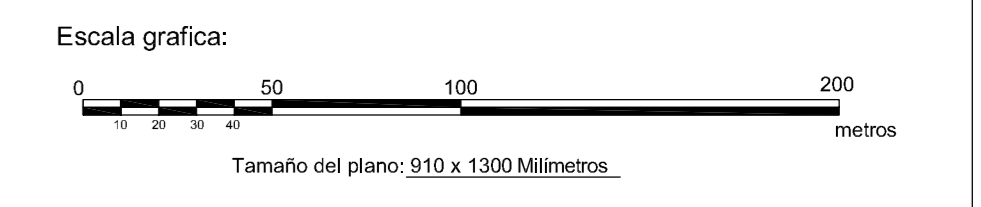

DILIGENCIA: para hacer constar que el presente plano corresponde a las Bases Provisionales Modificadas de Concentración Parcelaria de la zona de Camporredondo-Los Cardaños (Ordenada por esta Comisión Local en su reunión celebrada el de 201 ha acordado someter a encuesta en la forma preceptiva a tenor del art. 26 de la Ley 14/1990 de 28 de noviembre de Concentración Parcelaria de Castilla y León.
 1º EL PRESIDENTE DE LA COMISIÓN LOCAL. EL SECRETARIO DE LA COMISIÓN LOCAL

Fdo: José Félix de la Cruz Macho Fdo: Cristina Infante Alonso

Junta de Castilla y León
 Consejería de Agricultura y Ganadería
 Dirección General de Producción Agropecuaria y Desarrollo Rural

INSTITUTO TECNOLÓGICO AGRARIO
 José de Maíllo y Linares
 Dirección de Catastro Parcelario

ZONA DE CONCENTRACIÓN PARCELARIA:
CAMPORREDONDO-LOS CARDAÑOS
 PROVINCIA: PALENCIA
FASE:
BASES PROVISIONALES MODIFICADAS

Observaciones:

PLANO Nº 3

Autor: JOSE LUIS FERNÁNDEZ ANTÓN VP: IPI: IGNACIO CABAÑAS RINCÓN
 INGENIERO TÉCNICO AGRÍCOLA JEFE DE LA UNIDAD TERRITORIAL DEL ITACAL

Polígono nº: **8**
 Escala: 1/2000
 Fecha: JULIO 2012