

POLÍGONO 14

DILIGENCIA: para hacer constar que el presente plano corresponde a las Bases Provisionales Modificadas de Concentración Parcelaria de la zona de Camporredondo-Los Cardaños (Palencia) que esta Comisión Local, en su reunión celebrada el día de 2011 ha acordado someter a encuesta en la forma preceptiva a tenor del art. 26 de la Ley 14/1990 de 28 de noviembre de Concentración Parcelaria de Castilla y León.
 1º RP: E.E. PRESIDENTE DE LA COMISIÓN LOCAL. E.E. SECRETARIO DE LA COMISIÓN LOCAL.

Fdo.: José Félix de la Cruz Macho Fdo.: Cristina Infante Alonso



ZONA DE CONCENTRACIÓN PARCELARIA:
CAMPORREDONDO-LOS CARDAÑOS
 PROVINCIA: PALENCIA


FASE:
BASES PROVISIONALES MODIFICADAS

Observaciones:
PLANO Nº 2

Autor: JOSE LUIS FERNÁNDEZ ANTÓN VP: RP: IGNACIO CABAÑAS RINCÓN
 INGENIERO TÉCNICO AGRÍCOLA JEFE DE LA UNIDAD TERRITORIAL DEL TRACIL

Polígono nº: **14**

Escala: **1/2000**
 Fecha: **JULIO 2012**

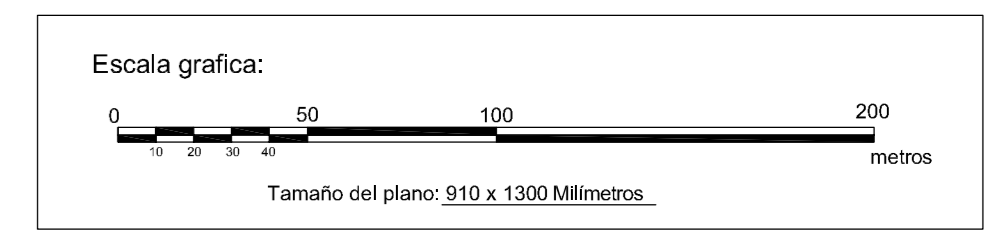

El Secretario del Ayuntamiento de Camporredondo-Los Cardaños
 CERTIFICO: Que el presente Documento ha estado expuesto al público desde el día de 2011 al día de 2011 a de 2011
 El Alcalde

GAMA DE COLORES DE LAS DIFERENTES CLASES DE SUELO.

	I		V
	II		VI
	III		VII
	IV		Ex

